


Zone plafond rabaissé : Haut. mini 2.40m	
PF :Porte-fenetre	BV : Baie vitrée
F :Fenetre	F All FV : Fenetre allège fixe vitrée
Type de chassis: of :ouvrant à la française c. :coulissant f. : fixe	

DES MODIFICATIONS SONT SUSCEPTIBLES D ETRE APPORTEES A CE PLAN EN FONCTION DES NECESSITES TECHNIQUES OU REGLEMENTAIRES DE LA REALISATION, ET LA REALISATION DES ETUDES STRUCTURE, FLUIDES ET THERMIQUE TANT EN CE QUI CONCERNE LES DIMENSIONS LIBRES, QUE L EQUIPEMENT, LES SURFACES, LES HAUTEURS SOUS PLAFOND AINSI QUE LES HAUTEURS DE SEUILS ET D ALLEGES INDIQUEES, LES RETOMBEEES, SOFFITES, FAUX-PLAFONDS, TRAPPES DE VISITE, AINSI QUE L EMLACEMENT DES DESCENTES D'Eaux PLUVIALES, DES EQUIPEMENTS SANITAIRES NE SONT PAS TOUS FIGURES OU LE SONT A TITRE INDICATIF. CE PLAN EST ETABLI A TITRE PROVISOIRE, SUR LA BASE DU DOSSIER DE PERMIS DE CONSTRUIRE. LE MOBILIER EST REPRESENTÉ A TITRE INDICATIF ET NE FAIT PAS PARTIE DES PRESTATIONS. SAUF INDICATIONS SPECIFIQUE LA HAUTEUR LIBRE SOUS PLAFOND OU FAUX-PLAFOND SERA AU MINIMUM DE 2.50M. LES SURFACES DES PLACARDS SONT INTEGREES A LA SURFACE DE LA PIECE CONCERNEE.

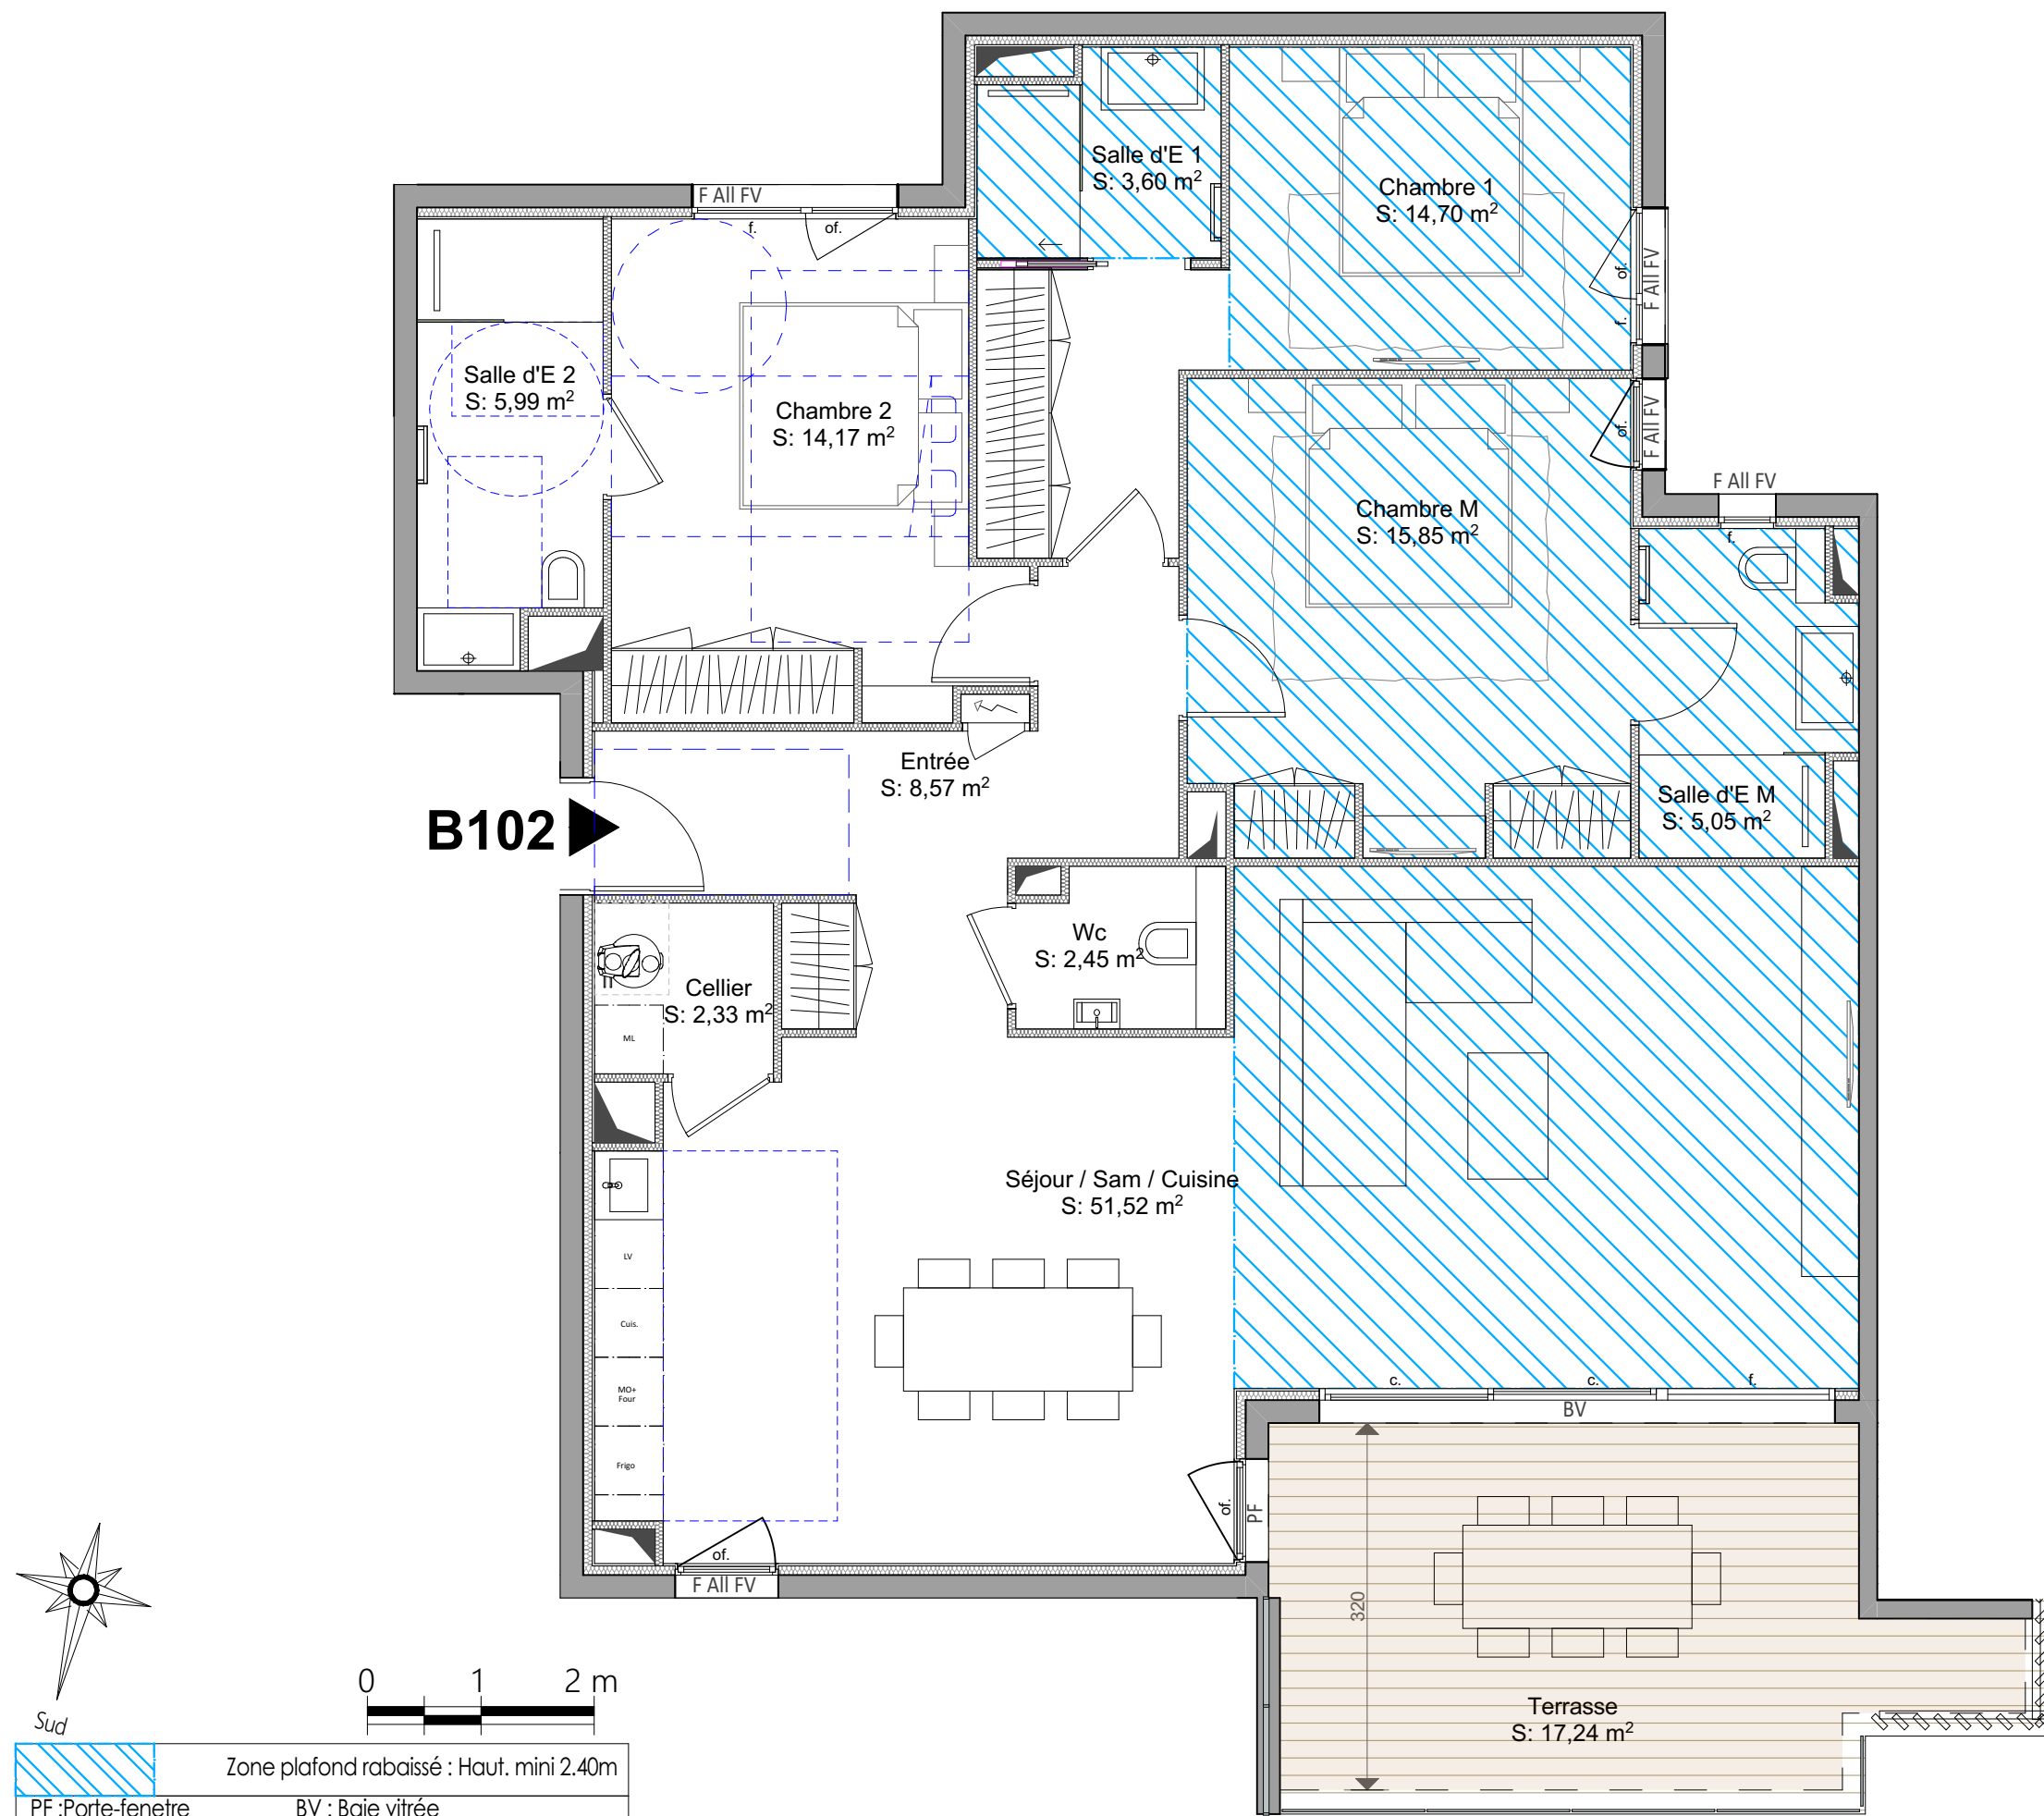


18, AVENUE GIRARD
83120 SAINTE-MAXIME

APPARTEMENT B102
HALL B T4
R + 1

LOT	SURFACE HABITABLE
-----	-------------------

Séjour / Sam / Cuisine	51,52 m²
Entrée	8,57 m²
Cellier	2,33 m²
Chambre M	15,85 m²
Chambre 1	14,70 m²
Chambre 2	14,17 m²
Salle d'E M	5,05 m²
Salle d'E 1	3,60 m²
Salle d'E 2	5,99 m²
Wc	2,45 m²
Total Surfaces Habitables	124,23 m²
Terrasse	17,24 m²
Total Surface Extérieure	17,24 m²

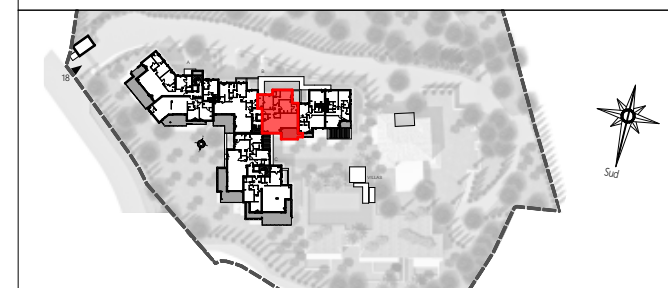

PLAN DE RESERVATION
EDITION DU

Indice 0
24/07/2023