



1er étage

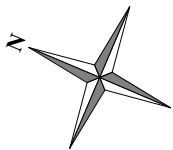

DES MODIFICATIONS SONT SUSCEPTIBLES D'ETRE APPORTEES A CE PLAN EN FONCTION DES NECESSITES TECHNIQUES OU REGLEMENTAIRES DE LA REALISATION, TANT EN CE QUI CONCERNE LES DIMENSIONS LIBRES, QUE L'EQUIPEMENT. LES SURFACES, LES HAUTEURS SOUS PLAFOND AINSI QUE LES HAUTEURS DE SEUILS OU D'ALLEGES INDIQUEES SONT APPROXIMATIVES. LES RETOMBES, SOFFITES, FAUX-PLAFONDS, TRAPPE DE VISITE, AINSI QUE L'EMPLACEMENT DES DESCENTES D'EAUX PLUVIALES, DES EQUIPEMENTS SANITAIRES NE SONT PAS TOUS FIGURES OU LE SONT A TITRE INDICATIF. LES EQUIPEMENTS SANITAIRES FIGURANT EN POINTILLES ET LE MOBILIER SUR CE PLAN NE SONT REPRESENTES QU'A TITRE INDICATIF.

LEGENDE	
Prise de courant	Point d'éclairage avec douille DCL (plafonnier)
Prise RJ 45	Point d'éclairage en Bandeau lumineux ou applique
Prise Télévision	Applique sur Evier
Prise 32A Plaque de cuisson	Radiateur
Prise spécialisée Four	Sèche-serviettes
Prise spécialisée (Lave-linge ou Lave-vaisselle)	Mur bois
Point lumineux posé en applique	Prise étanche commandée

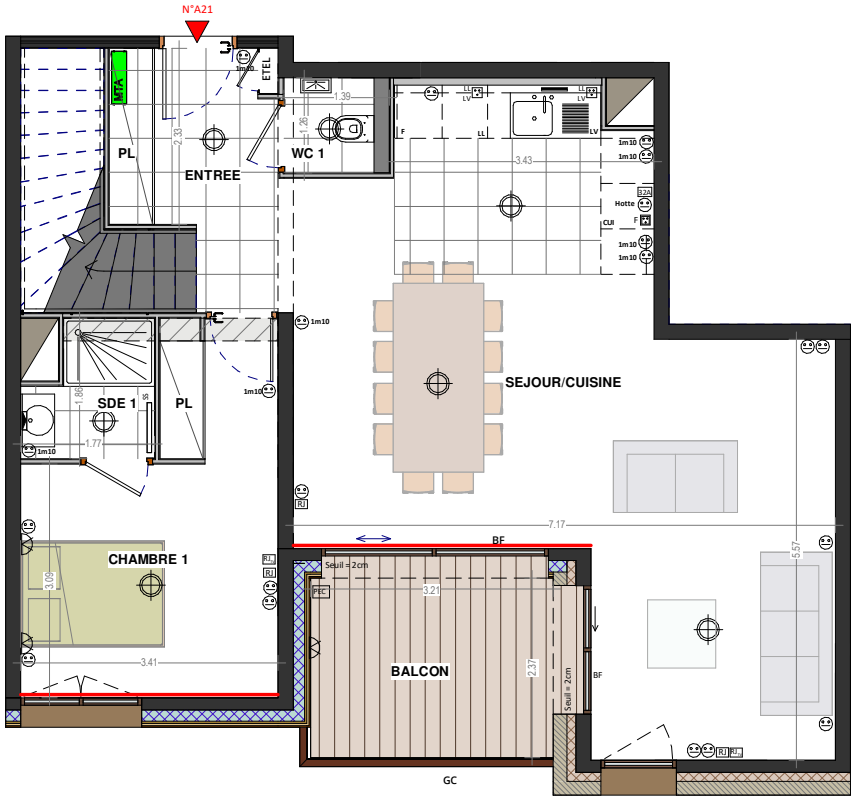

La Ferme des Pistes
"LES PUTAYS"
74230 LES GETS



Duplex de 7 pièces
N° A21 -1er étage/Combles

SEJOUR/CUISINE	42.90 m ²
CHAMBRE 1	12.40 m ²
ENTREE	5.25 m ²
SDE 1	2.80 m ²
WC 1	1.70 m ²
PL	1.40 m ²
PL	1.10 m ²
TOTAL SURFACE HABITABLE R+1	67.55 m²
SALON	44.25 m ²
BUREAU	10.80 m ²
CHAMBRE 4	9.60 m ²
CHAMBRE 3	9.30 m ²
CHAMBRE 5	9.25 m ²
CHAMBRE 2	9.00 m ²
SDE 2	4.00 m ²
SDE 4	2.85 m ²
SDE 3	2.45 m ²
WC 2	2.25 m ²
TOTAL SURFACE HABITABLE Combles	103.75 m²
BALCON	8.35 m ²
TOTAL SURFACE EXTERIEURE	8.35 m²
SURFACE TOTALE (HABITABLE + EXTERIEUR)	179.65 m²
SURFACE AU SOL (sans extérieurs)	217.55 m²


LEGENDE :	
BF : Baie fixe	CUI : Cuisson
RP : Robinet de puisage	R : Réfrigérateur
GC : Garde-corps	LV : Lave-vaisselle
Soffite : Faux-plafond	LL : Lave-linge
Carrelage :	PL : Placard
	PV : Pare-vue
	ETEL : Espace Technique Electrique du logement

Hauteur sous plafond des pièces principales sauf mention particulière : 2.50m

0 0.5 1
1.100ème

Date : 16.11.22

Indice : O

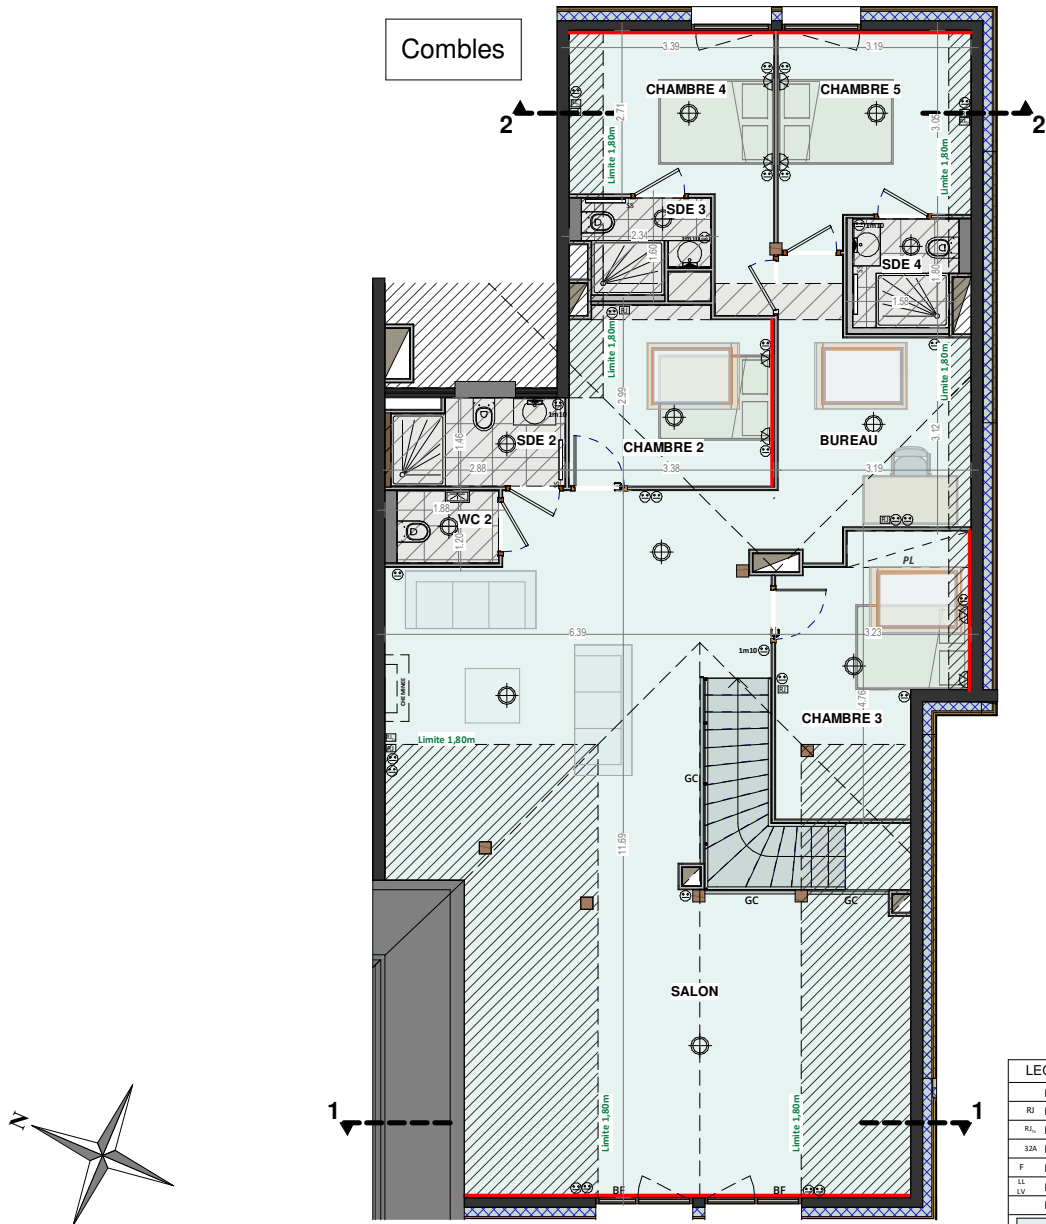

LEGENDE	
Prise de courant	Point d'éclairage avec douille DCL (plafonnier)
RJ Prise RJ 45	Point d'éclairage en Bandeau lumineux ou applique
R1, Prise Télévision	Appelique sur Evier
32A, Prise 32A Plaque de cuisson	Radiateur
F, Prise spécialisée Four	Sèche-serviettes
LL, Prise spécialisée (Lave-linge ou Lave-vaisselle)	Mur bois
LV, Point lumineux posé en applique	Prise étanche commandée
Plafond en sarking: Volige - Epicéa thermo brossé / Pannes et chevrons - Epicéa brossé	

DES MODIFICATIONS SONT SUSCEPTIBLES D'ETRE APPORTEES A CE PLAN EN FONCTION DES NECESSITES TECHNIQUES OU REGLEMENTAIRES DE LA REALISATION? TANT EN CE QUI CONCERNE LES DIMENSIONS LIBRES, QUE L'EQUIPEMENT. LES SURFACES, LES HAUTEURS SOUS PLAFOND AINSI QUE LES HAUTEURS DE SEUILS OU D'ALLEGES INDIQUEES SONT APPROXIMATIVES. LES RETOMBES, SOFFITES, FAUX-PLAFONDS, TRAPPE DE VISITE, AINSI QUE L'EMPLACEMENT DES DESCENTES D'EAUX PLUVIALES, DES EQUIPEMENTS SANITAIRES NE SONT PAS TOUS FIGURES OU LE SONT A TITRE INDICATIF. LES EQUIPEMENTS SANITAIRES FIGURANT EN POINTILLES SUR CE PLAN NE SONT REPRESENTES QU'A TITRE INDICATIF.

La Ferme des Pistes
"LES PUTAYS"
74230 LES GETS



Duplex de 7 pièces
N° A21 -1er étage/Combles


SEJOUR/CUISINE	42.90 m ²
CHAMBRE 1	12.40 m ²
ENTREE	5.25 m ²
SDE 1	2.80 m ²
WC 1	1.70 m ²
PL	1.40 m ²
PL	1.10 m ²
TOTAL SURFACE HABITABLE R+1	67.55 m²
SALON	44.25 m ²
BUREAU	10.80 m ²
CHAMBRE 4	9.60 m ²
CHAMBRE 3	9.30 m ²
CHAMBRE 5	9.25 m ²
CHAMBRE 2	9.00 m ²
SDE 2	4.00 m ²
SDE 4	2.85 m ²
SDE 3	2.45 m ²
WC 2	2.25 m ²
TOTAL SURFACE HABITABLE Combles	103.75 m²
BALCON	8.35 m ²
TOTAL SURFACE EXTERIEURE	8.35 m²
SURFACE TOTALE (HABITABLE + EXTERIEUR)	179.65 m²
SURFACE AU SOL (sans extérieurs)	217.55 m²

LEGENDE :	
BF : Baie fixe	CUI : Cuisson
RP : Robinet de puisage	R : Réfrigérateur
GC : Garde-corps	LV : Lave-vaisselle
Soffite : Faux-plafond	LL : Lave-linge
Carrelage :	PL : Placard
	PV : Pare-vue
	ETEL : Espace Technique Electrique du logement


Hauteur sous plafond des pièces principales sauf mention particulière : 2.50m

0 0.5 1 1.125ème	Date : 16.11.22	Indice : O
---------------------	------------------------	-------------------

COUPE 1

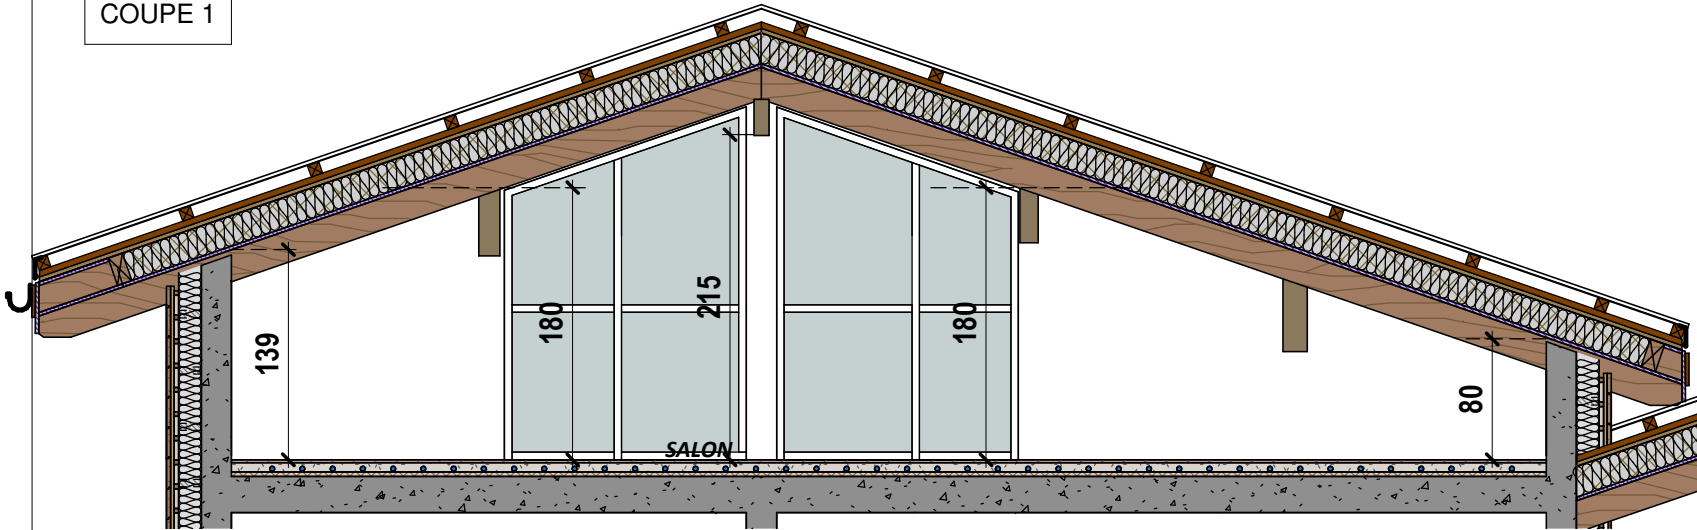

COUPE 2

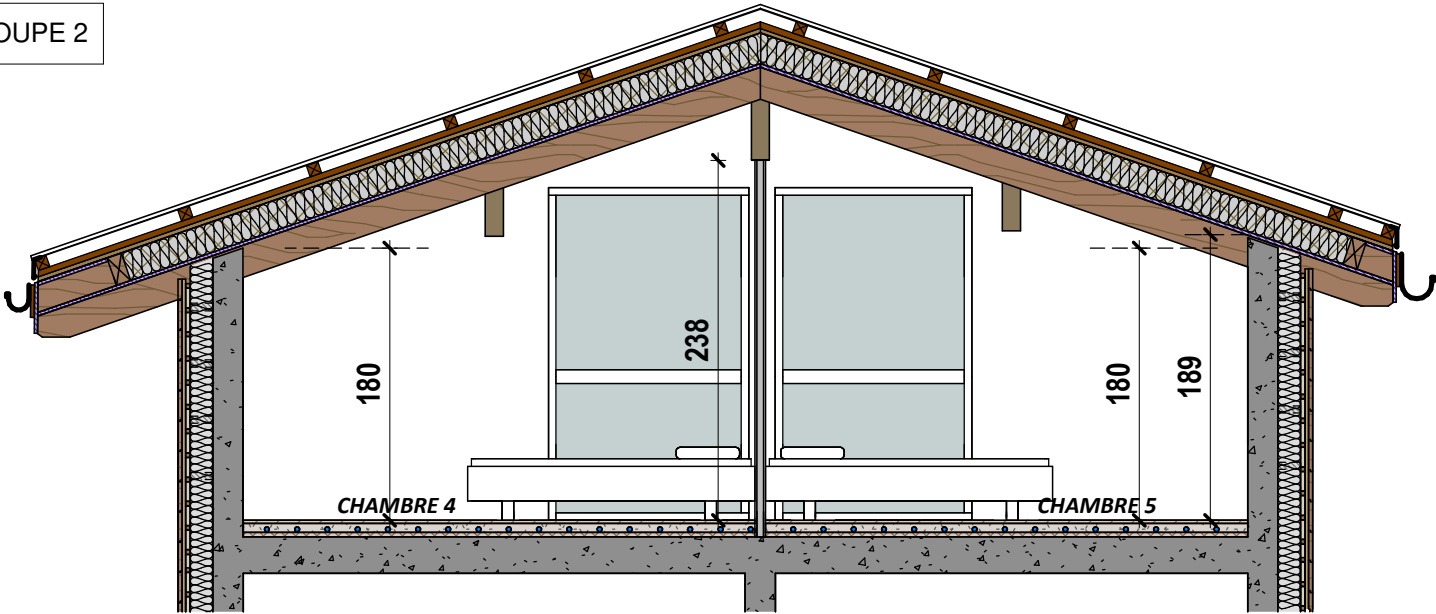

DES MODIFICATIONS SONT SUSCEPTIBLES D'ETRE APPORTEES A CE PLAN EN FONCTION DES NECESSITES TECHNIQUES OU REGLEMENTAIRES DE LA REALISATION, TANT EN CE QUI CONCERNE LES DIMENSIONS LIBRES, QUE L'EQUIPEMENT. LES SURFACES, LES HAUTEURS SOUS PLAFOND AINSI QUE LES HAUTEURS DE SEUILS OU D'ALLEGES INDIQUEES SONT APPROXIMATIVES. LES RETOMBES, SOFFITES, FAUX-PLAFONDS, TRAPPE DE VISITE, AINSI QUE L'EMPLACEMENT DES DESCENTES D'EAUX PLUVIALES, DES EQUIPEMENTS SANITAIRES NE SONT PAS TOUS FIGURES OU LE SONT A TITRE INDICATIF. LES EQUIPEMENTS SANITAIRES FIGURANT EN POINTILLES ET LE MOBILIER SUR CE PLAN NE SONT REPRESENTES QU'A TITRE INDICATIF.



La Ferme des Pistes
"LES PUTAYS"
74230 LES GETS



COUPES SUR LOGEMENT

Duplex de 7 pièces
N° A21 -1er étage/Combles

SEJOUR/CUISINE	42.90 m²
CHAMBRE 1	12.40 m²
ENTREE	5.25 m²
SDE 1	2.80 m²
WC 1	1.70 m²
PL	1.40 m²
PL	1.10 m²
TOTAL SURFACE HABITABLE R+1	67.55 m²
SALON	44.25 m²
BUREAU	10.80 m²
CHAMBRE 4	9.60 m²
CHAMBRE 3	9.30 m²
CHAMBRE 5	9.25 m²
CHAMBRE 2	9.00 m²
SDE 2	4.00 m²
SDE 4	2.85 m²
SDE 3	2.45 m²
WC 2	2.25 m²
TOTAL SURFACE HABITABLE Combles	103.75 m²
BALCON	8.35 m²
TOTAL SURFACE EXTERIEURE	8.35 m²
SURFACE TOTALE (HABITABLE + EXTERIEUR)	179.65 m²
SURFACE AU SOL (sans extérieurs)	217.55 m²

Hauteur sous plafond des pièces principales sauf mention particulière : 2.50m

ECHELLE: 1.50ème Date : 16.11.22 Indice : O