



PROVISOIRE

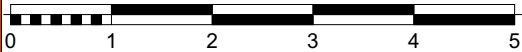

NIVEAU RDC

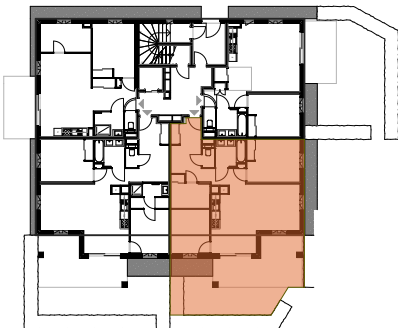

FACADE SUD



FACADE EST



- VR

VOLET ROULANT
- VB

VOLET BATTANT
- PL

PLACARD
- F


REFRIGERATEUR
- LV

LAVE VAISSELLE
- ML

MACHINE A LAVER
- ETEL

TABLEAU ELECTRIQUE

- PARE-VUE
- CLOTURE
- POTEAU
- GRAVIER
- FAUX PLAFOND
- SOFFITE
- GAINE TECHNIQUE

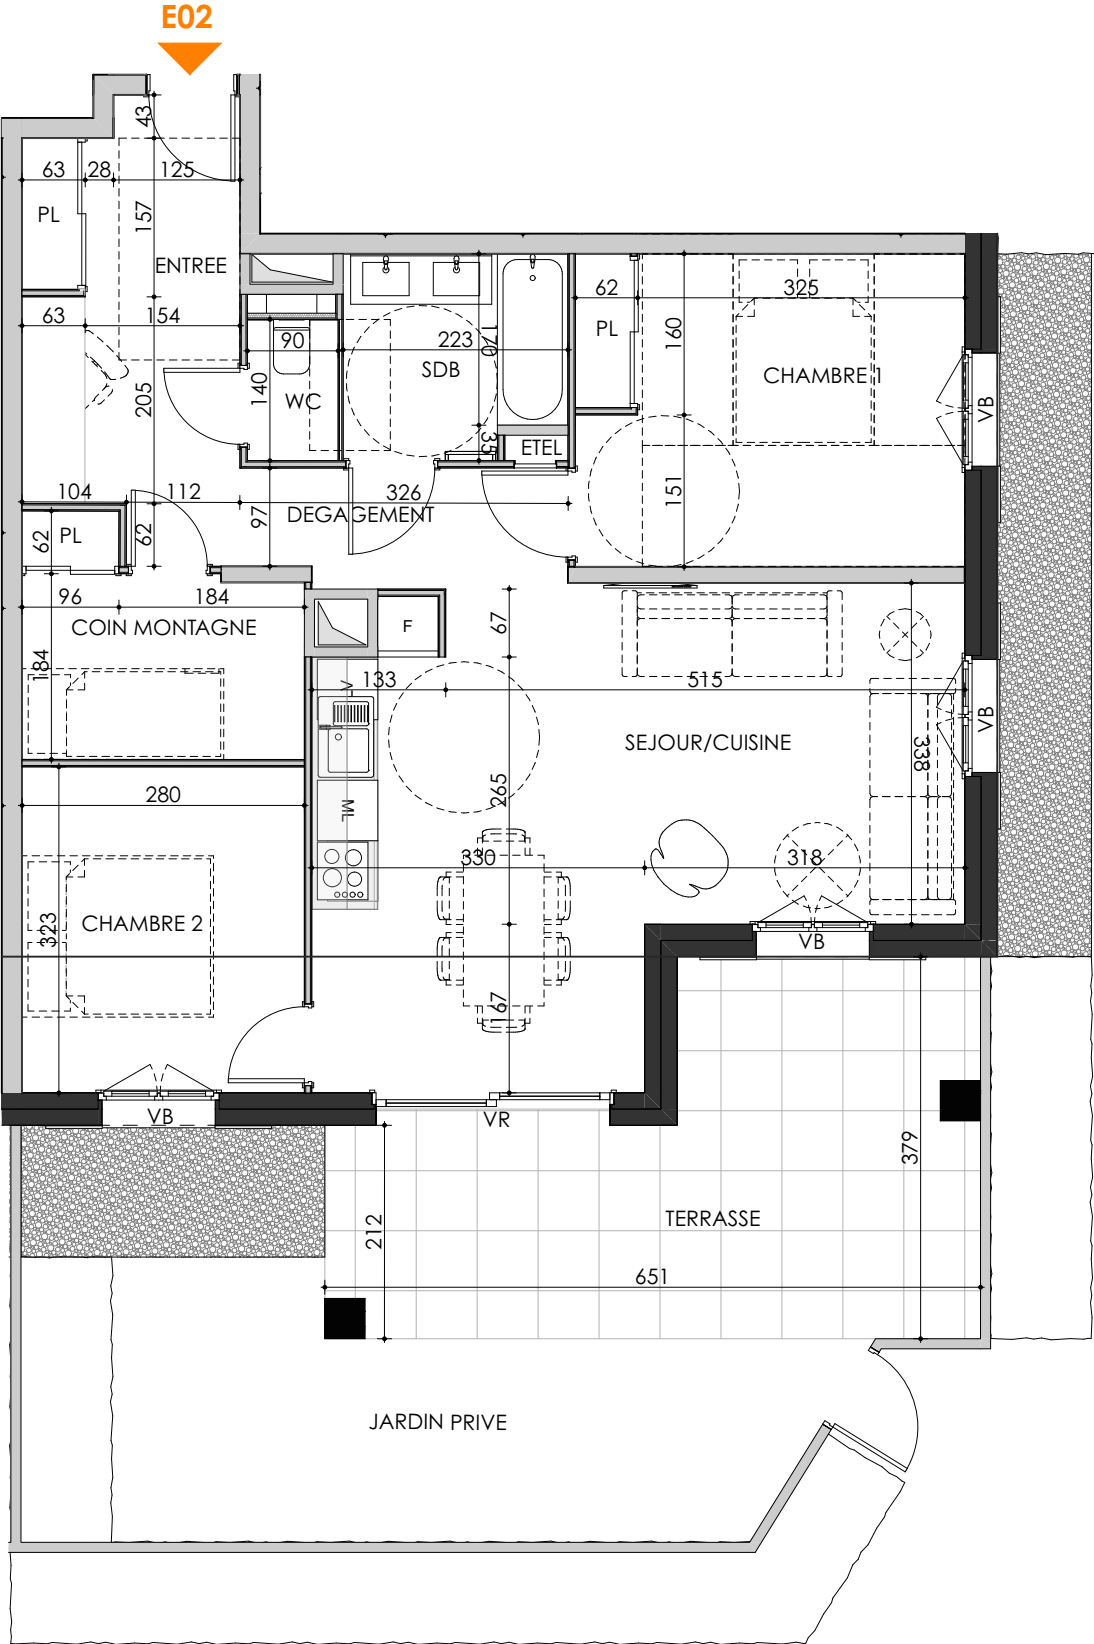

# SEPTENTRION

GRAND RUE . SAMOENS . 74340

## BATIMENT E

APPARTEMENT E02 NIVEAU RDC TYPE T3+

| PIECES            | SURFACE HABITABLE m2 |
|-------------------|----------------------|
| ENTREE            | 4.85                 |
| SEJOUR/CUISINE    | 27.30                |
| CHAMBRE 1         | 11.93                |
| CHAMBRE 2         | 9.05                 |
| COIN MONTAGNE     | 5.75                 |
| SDB               | 4.33                 |
| WC                | 1.26                 |
| DEGAGEMENT/BUREAU | 7.74                 |
|                   | <b>72.21 m²</b>      |
| TERRASSE          | 18.49                |
| JARDIN PRIVE      | 22.62                |
|                   | <b>41.11 m²</b>      |

## AMORPHOUS DESIGN

architecture interiors  
279 Chemin des Bornes 74340 SAMOENS

DATE 10 JUILLET 2023

NOTA: les renseignements graphiques sont donnés a titre indicatif. Ils pourront varier en fonction des besoins techniques lors de la réalisation des bâtiments. Des retombées de poutre, soffites, faux plafonds, canalisations, ainsi que l'emplacement des équipements ne sont pas forcément représentés. Les cotes et les surfaces sont données sous réserve des impératifs de construction et de tolérance d'exécution. Ce plan peut subir des modifications suite a des impératifs techniques.