


SAS Neuilly Victor Hugo

Étage	Typologie	N° du lot
R+7	T6	A2-71-0

PLAN DE REPÉRAGE

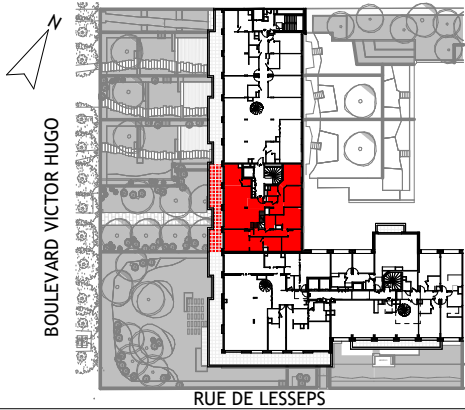


SURFACES

Entrée	4.90 m²
Séjour	38.80 m²
Cuisine	12.25 m²
CH 1/Dressing	21.80 m²
SdB 1	6.90 m²
CH 2	11.15 m²
SdB 2	4.15 m²
CH 3	13.55 m²
CH 4	10.65 m²
SdE 2	2.50 m²
CH 5	11.80 m²
dgt 1	8.60 m²
dgt 2	8.10 m²
WC	1.50 m²
SURFACE HABITABLE	156.65 m²
SURFACE PIECE DE LOISIRS	16.30 m²


Balcon	31.20 m²
Rooftop	108.25 m²
Rooftop banquette	30.10 m²
SURFACE ANNEXE	169.55 m²

LÉGENDE

	Réglementation PMR		Symbole gainé
	Brise soleil orientable		Tableau électrique
	Placard		Robinet de puisage extérieur
	Porte fenêtre coulissante		Lave linge
	Porte fenêtre ouvrante à la française		Sèche linge
	Fenêtre ouvrante à la française		Lave vaisselle
	Garde-corps		Plaque de cuisson
	Allège vitrée		Réfrigérateur
	Pare-vue		Linéaire complémentaire
	Hauteur sous plafond		Prise étanche extérieure
	Nourrice		Luminaire extérieur
	Sèche-serviette		Trappe gainé

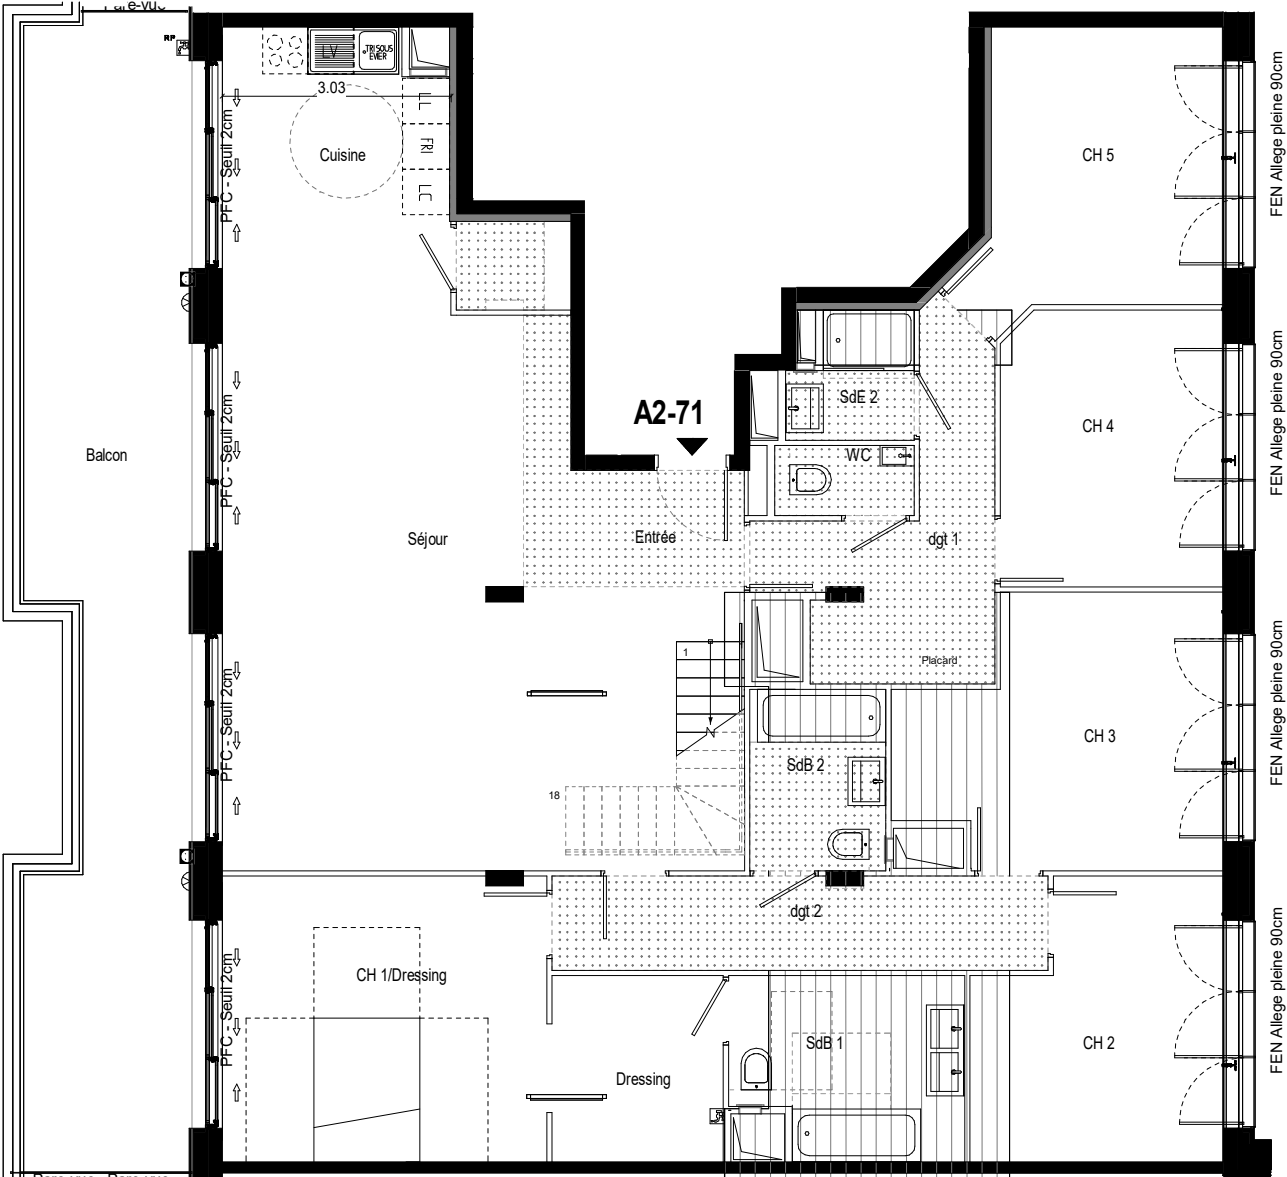

Plan du R+7

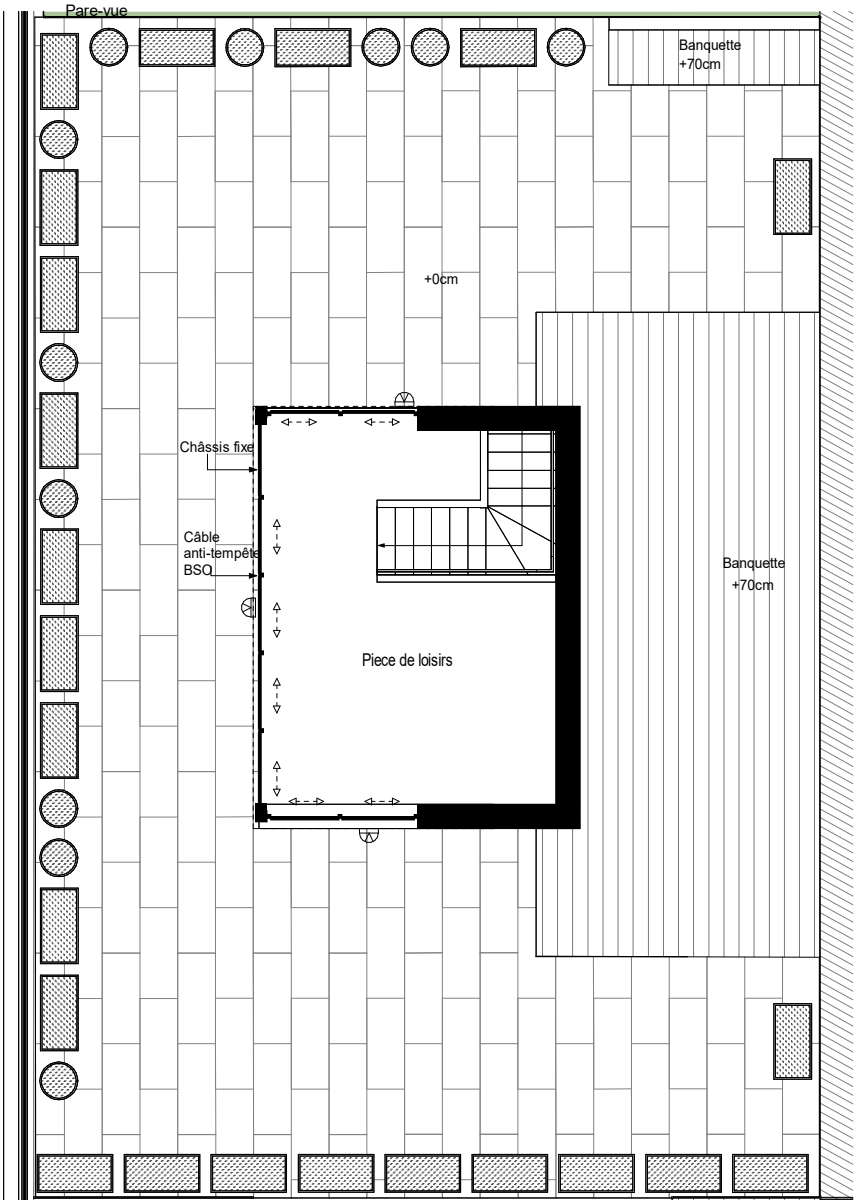

Plan du Rooftop


Signature acquéreur

Signature SAS Neuilly Victor Hugo

Des modifications sont susceptibles d'être apportées à ce plan, en fonction des nécessités techniques de la réalisation, tant en ce qui concerne les dimensions libres que l'équipement. Les surfaces indiquées sont approximatives. Les retombées, soffites, faux-plafonds, canalisations sont figurés à titre indicatif. Végétalisations et éléments paysages non contractuels

Hauteur approximative sous Faux-plafond, retombées, corniches, poutres.



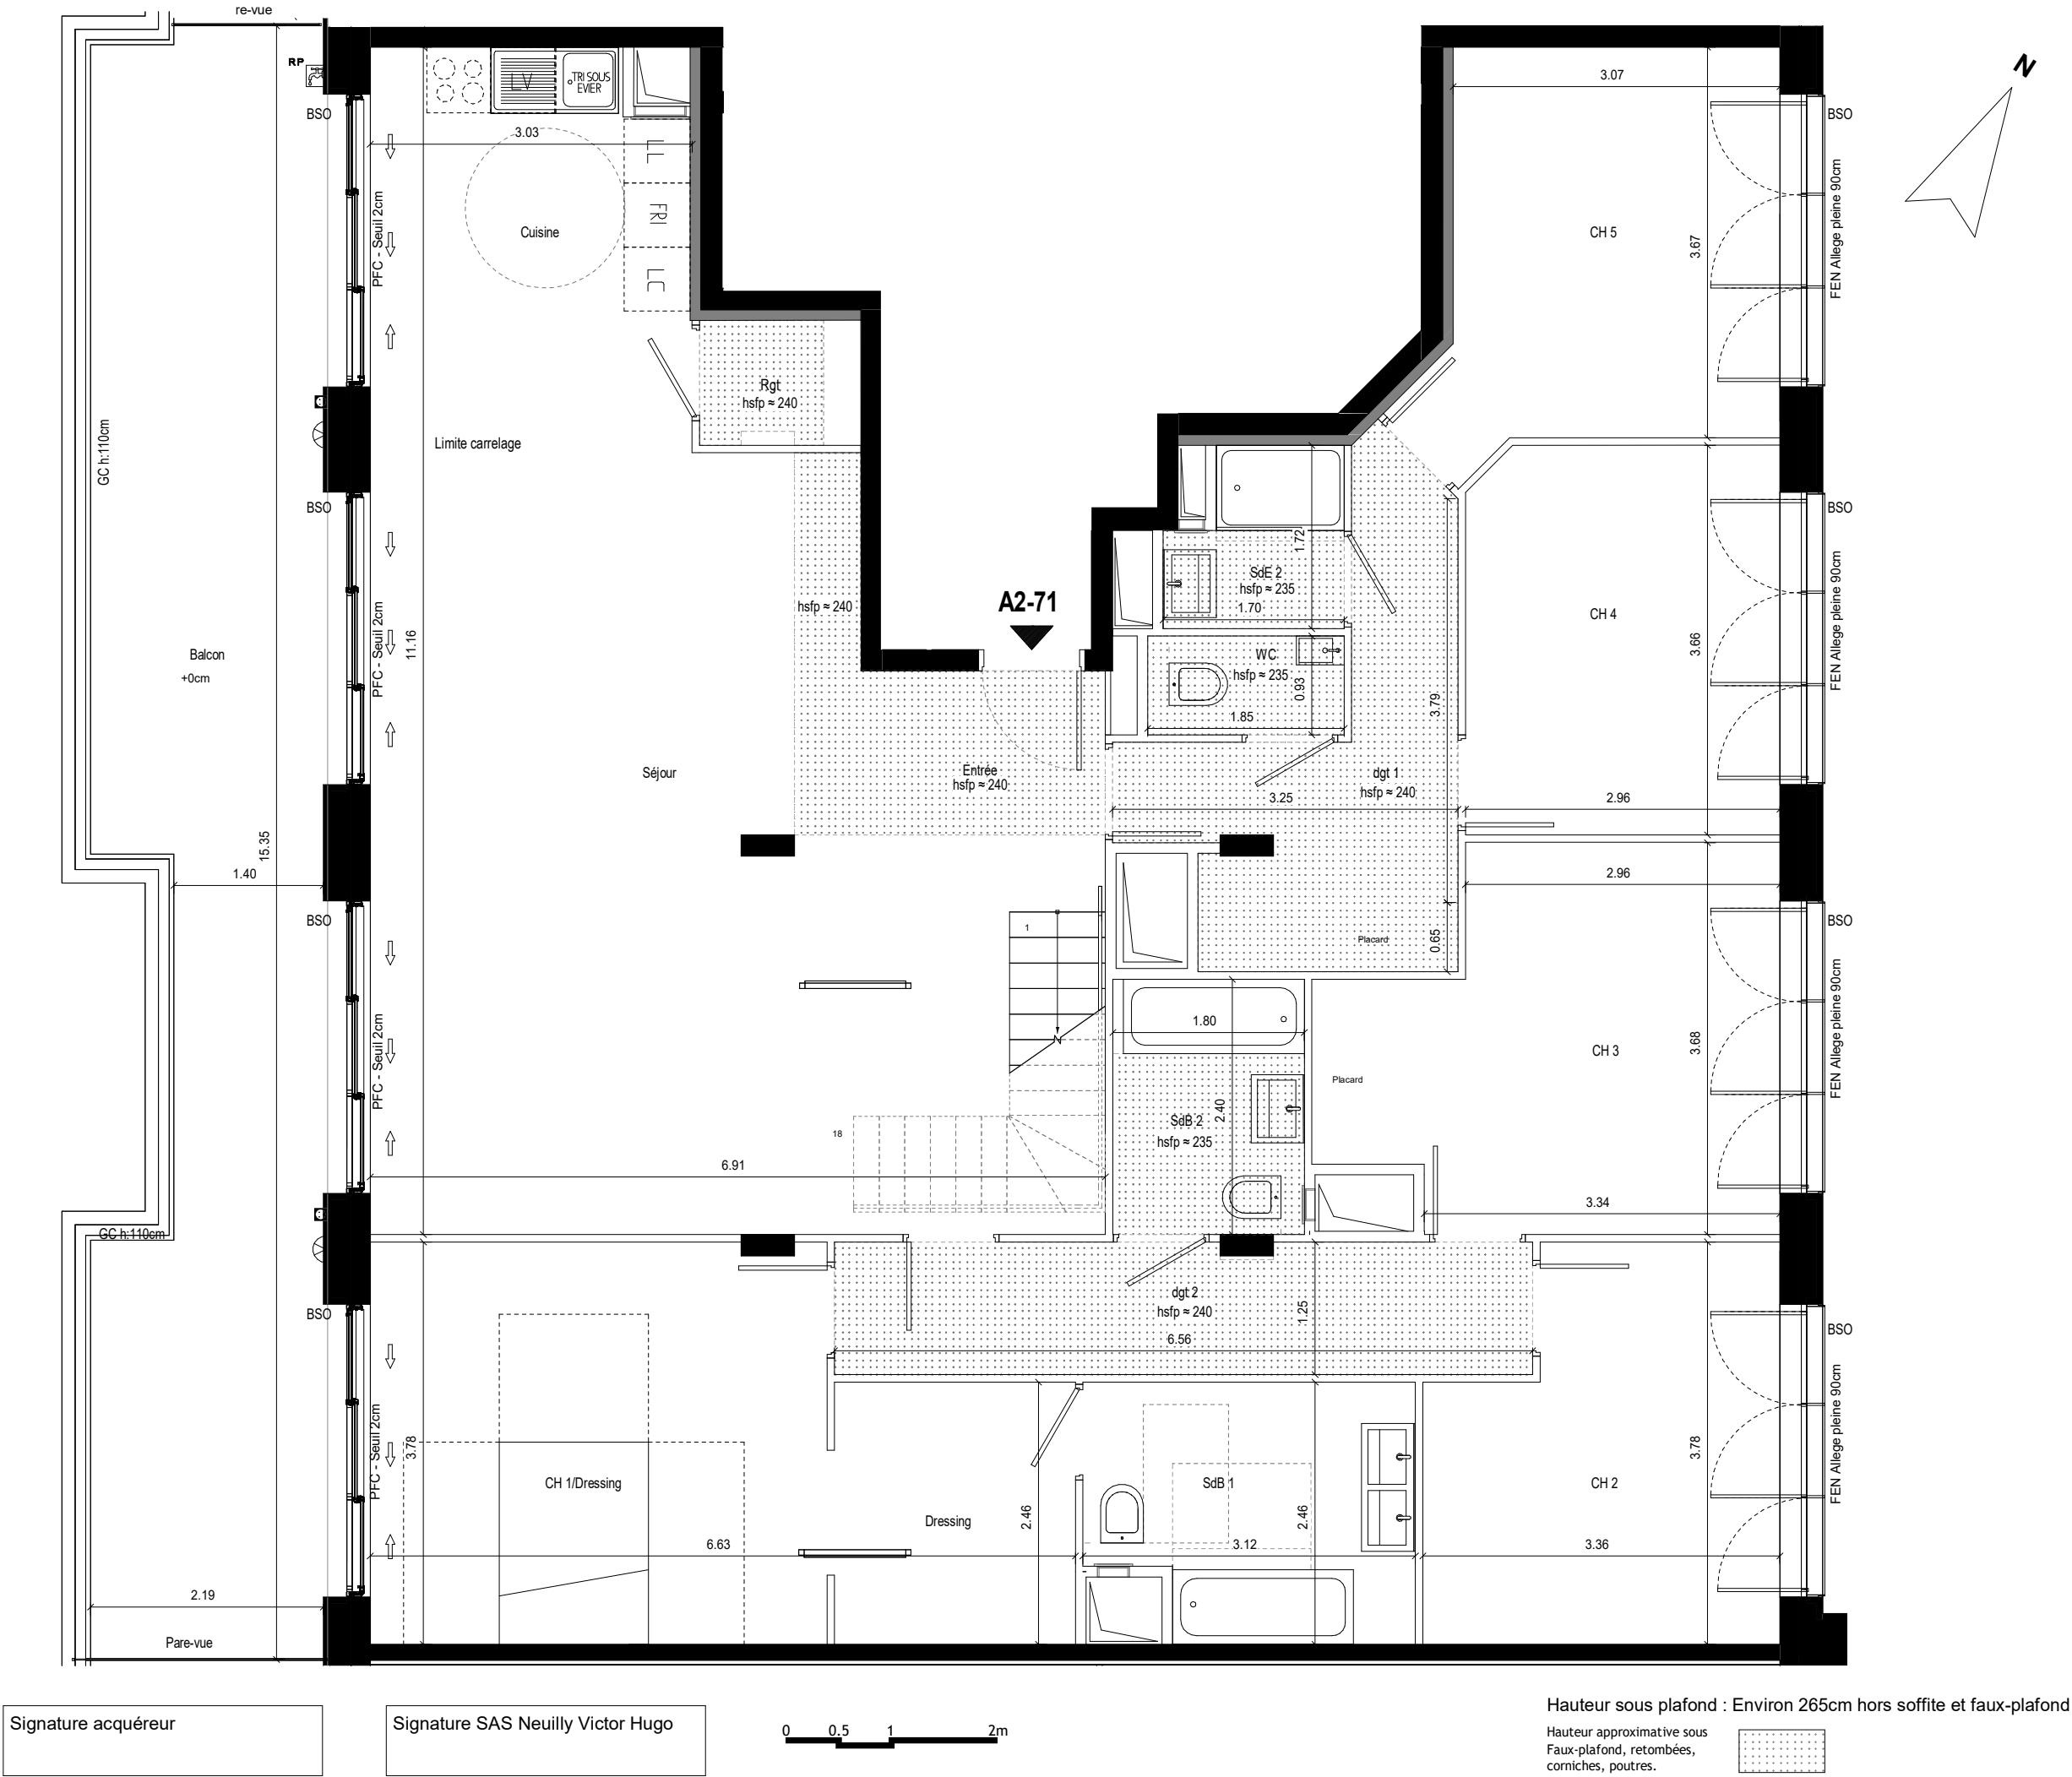



SAS Neuilly Victor Hugo

Étage	Typologie	N° du lot
R+7	T6	A2-71-1

PLAN DE REPÉRAGE



BOULEVARD VICTOR HUGO

RUE DE LESSEPS

SURFACES	
Entrée	4.90 m²
Séjour	38.80 m²
Cuisine	12.25 m²
CH 1/Dressing	21.80 m²
SdB 1	6.90 m²
CH 2	11.15 m²
SdB 2	4.15 m²
CH 3	13.55 m²
CH 4	10.65 m²
SdE 2	2.50 m²
CH 5	11.80 m²
dgt 1	8.60 m²
dgt 2	8.10 m²
WC	1.50 m²
SURFACE HABITABLE	156.65 m²
SURFACE PIECE DE LOISIRS	16.30 m²

Balcon	31.20 m²
Rooftop	108.25 m²
Rooftop banquette	30.10 m²
SURFACE ANNEXE	169.55 m²

LÉGENDE

Réglementation PMR	Symbole gainé
Brise soleil orientable	Tableau électrique
Placard	Robinet de puisage extérieur
Porte fenêtre coulissante	Lave linge
Porte fenêtre ouvrante à la française	Sèche linge
Fenêtre ouvrante à la française	Lave vaisselle
Garde-corps	Plaque de cuisson
Allège vitrée	Réfrigérateur
Pare-vue	Linéaire complémentaire
Hauteur sous plafond	Prise étanche extérieure
Nourrice	Trappe gainé
Luminaire extérieur	

9 septembre 2024

Signature acquéreur


Signature SAS Neuilly Victor Hugo

0 0.5 1 2m

Hauteur sous plafond : Environ 265cm hors soffite et faux-plafond

Hauteur approximative sous Faux-plafond, retombées, corniches, poutres.

Des modifications sont susceptibles d'être apportées à ce plan, en fonction des nécessités techniques de la réalisation, tant en ce qui concerne les dimensions libres que l'équipement. Les surfaces indiquées sont approximatives. Les retombées, soffites, faux-plafonds, canalisations sont figurés à titre indicatif. Végétalisations et éléments paysages non contractuels

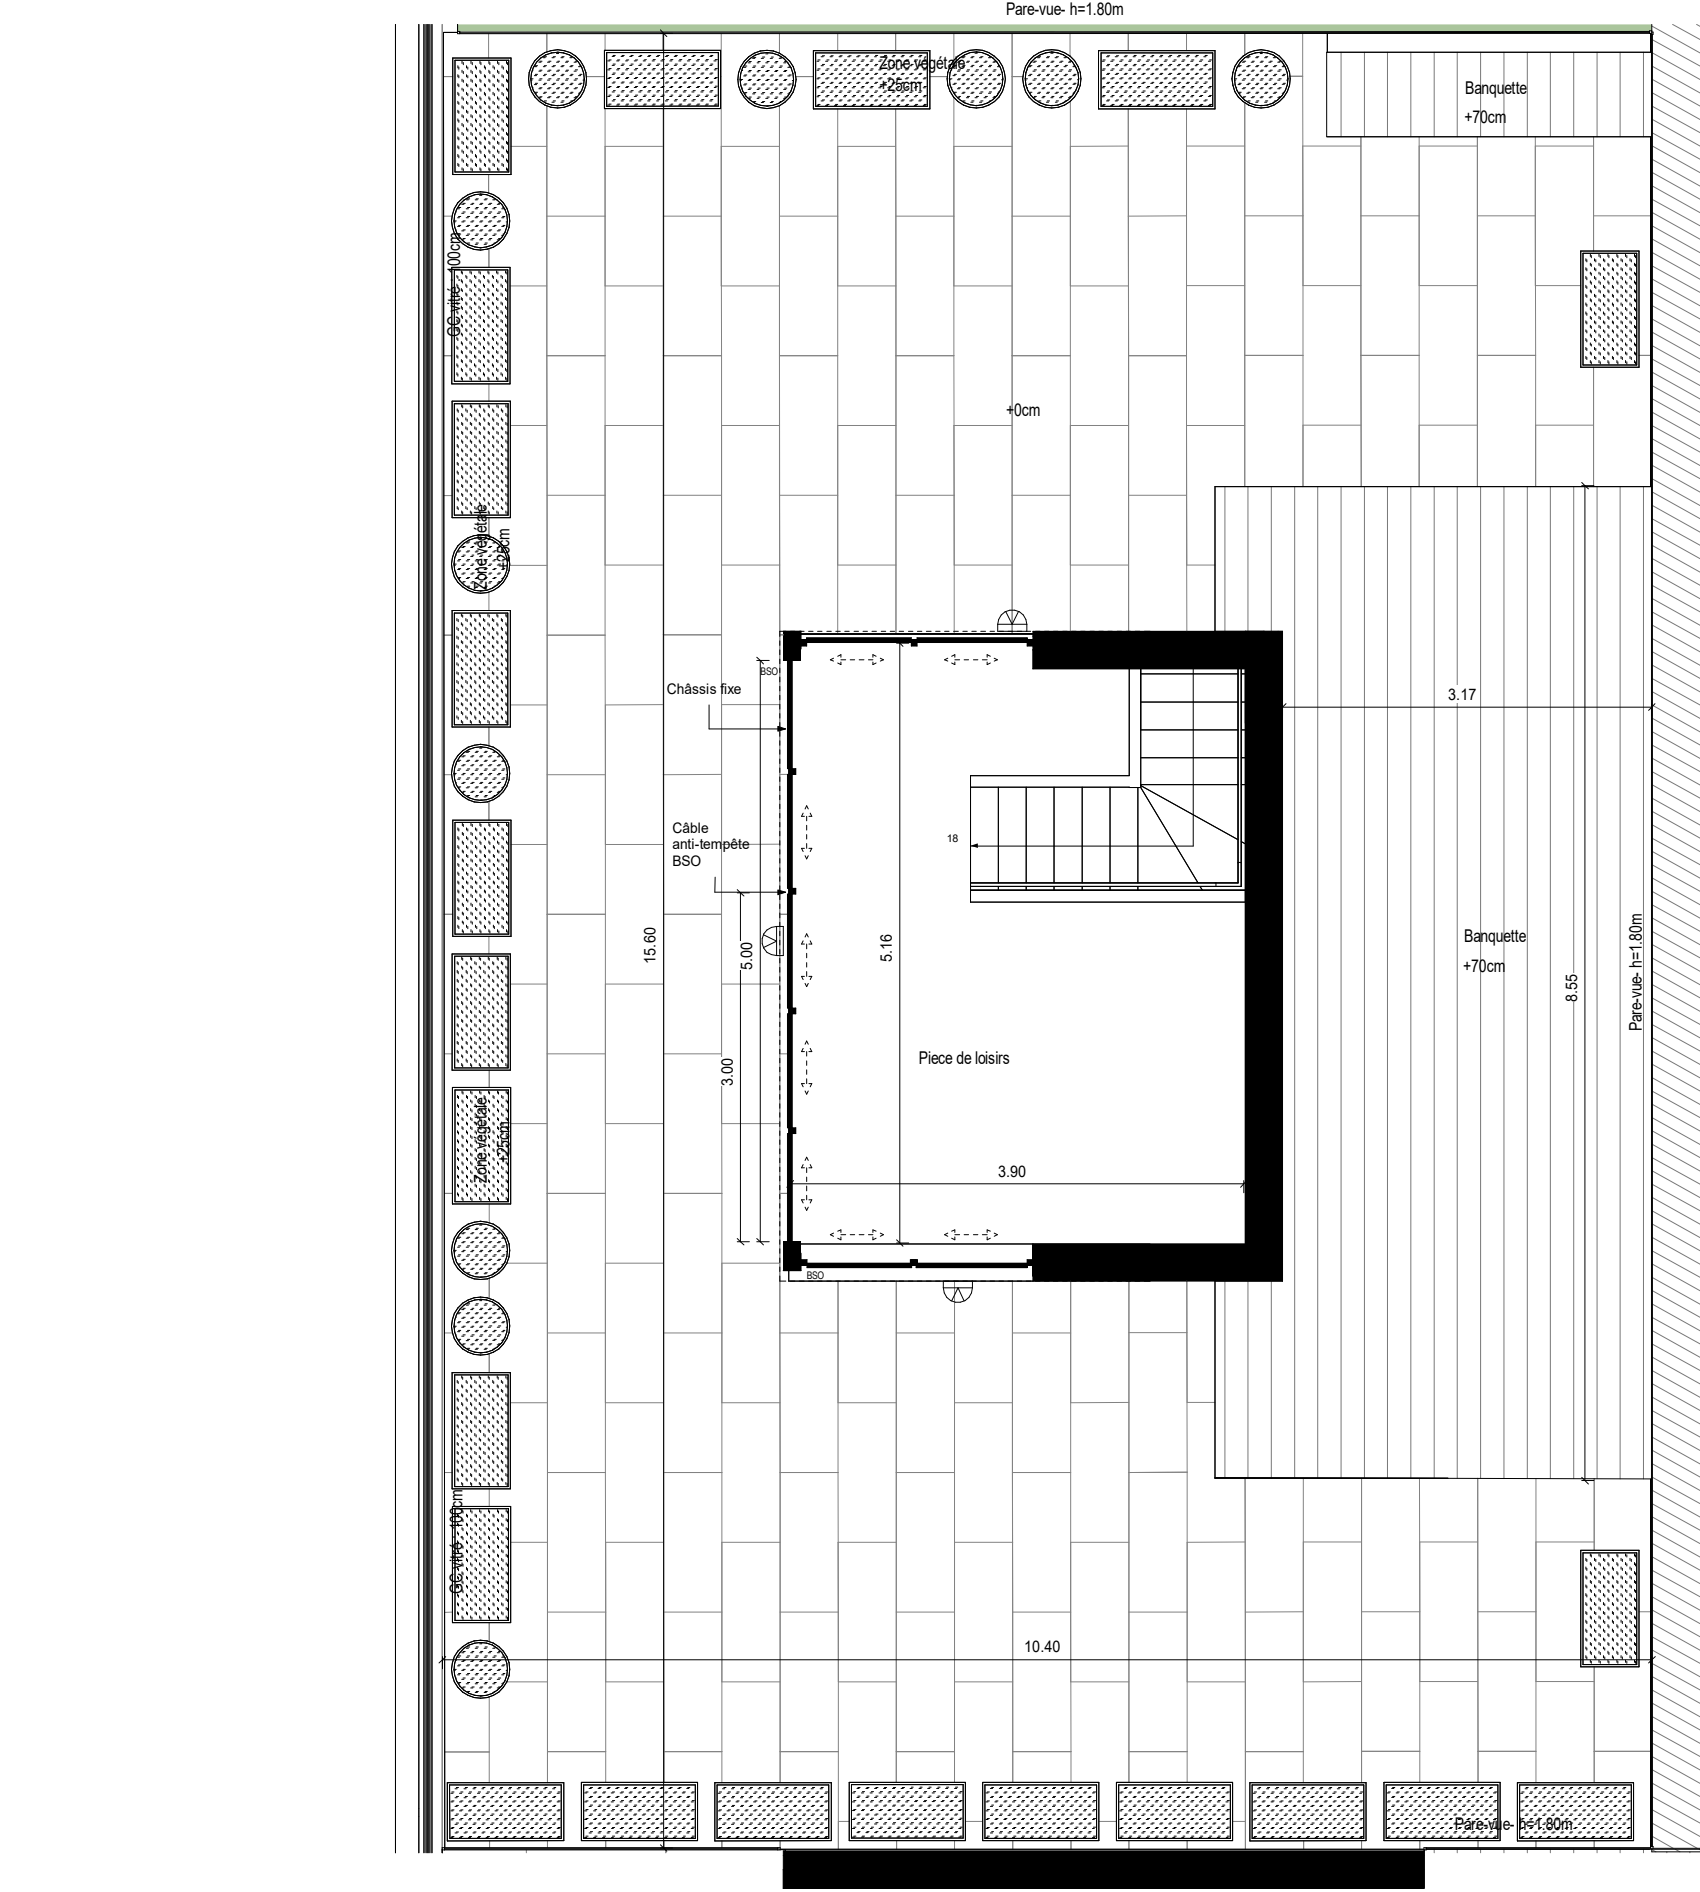


Signature acquéreur

Signature SAS Neuilly Victor Hugo



Hauteur sous plafond : Environ 265cm hors soffite et faux-plafond

Hauteur approximative sous Faux-plafond, retombées, corniches, poutres.

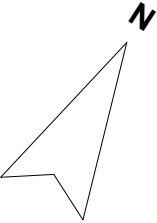




VICTOR HUGO

SAS Neuilly Victor Hugo

Étage	Typologie	N° du lot
RoofTop	T6	A2-71-2

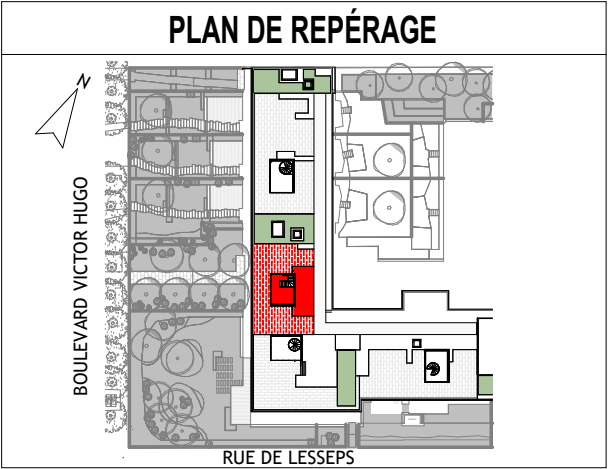

SURFACES	
Entrée	4.90 m²
Séjour	38.80 m²
Cuisine	12.25 m²
CH 1/Dressing	21.80 m²
SdB 1	6.90 m²
CH 2	11.15 m²
SdB 2	4.15 m²
CH 3	13.55 m²
CH 4	10.65 m²
SdE 2	2.50 m²
CH 5	11.80 m²
dgt 1	8.60 m²
dgt 2	8.10 m²
WC	1.50 m²
SURFACE HABITABLE	
156.65 m²	
SURFACE PIECE DE LOISIRS	
16.30 m²	
Balcon	31.20 m²
Rooftop	108.25 m²
Rooftop banquette	30.10 m²
SURFACE ANNEXE	
169.55 m²	

LÉGENDE	
Réglementation PMR	Symbole gainé
BSO Brise soleil orientable	Tableau électrique
Placard	
PFC Porte fenêtre coulissante	Robinet de puisage extérieur
PFO Porte fenêtre ouvrante à la française	Lave linge
FEN Fenêtre ouvrante à la française	Sèche linge
LV Lave vaisselle	
GC Garde-corps	CUI Plaque de cuisson
ALV Allège vitrée	FRI Réfrigérateur
PV Pare-vue	LC Linéaire complémentaire
Sèche-serviette	Prise étanche extérieure
HSP Hauteur sous plafond	Luminaire extérieur
Nourrice	Trappe gainé
9 septembre 2024	