



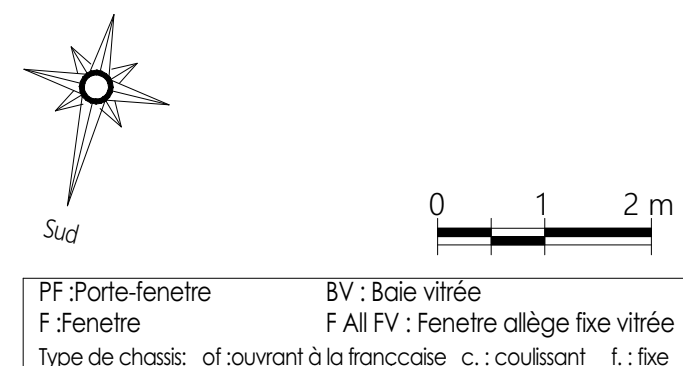

DES MODIFICATIONS SONT SUSCEPTIBLES D'ÊTRE APPORTÉES À CE PLAN EN FONCTION DES BESOINS TECHNIQUES OU RÉGLEMENTAIRES DE LA RÉALISATION, ET LA RÉALISATION DES ÉTUDES STRUCTURE, FLUIDES ET THERMIQUE TANT EN CE QUI CONCERNE LES DIMENSIONS LIBRES, QUE L'ÉQUIPEMENT, LES SURFACES, LES HAUTEURS SOUS PLAFOND AINSI QUE LES HAUTEURS DE SEUILS ET D'ALÈGES INDICUÉES, LES RETOMBÉES, SOFFITES, FAUX-PLAFONDS, TRAPPES DE VISITE, AINSI QUE L'EMPLACEMENT DES DESCENTES D'EAUX PLUVIALES, DES ÉQUIPEMENTS SANITAIRES NE SONT PAS TOUS FIGURÉS OU LE SONT À TITRE INDICATIF. CE PLAN EST ÉTABLI À TITRE PROVISOIRE, SUR LA BASE DU DOSSIER DE PERMIS DE CONSTRUIRE. LE MOBILIER EST REPRÉSENTÉ À TITRE INDICATIF ET NE FAIT PAS PARTIE DES PRESTATIONS. SAUF INDICATIONS SPÉCIFIQUES LA HAUTEUR LIBRE SOUS PLAFOND OU FAUX-PLAFOND SERA AU MINIMUM DE 2.50M. LES SURFACES DES PLACARDS SONT INTÉGRÉES À LA SURFACE DE LA PIÈCE CONCERNÉE.

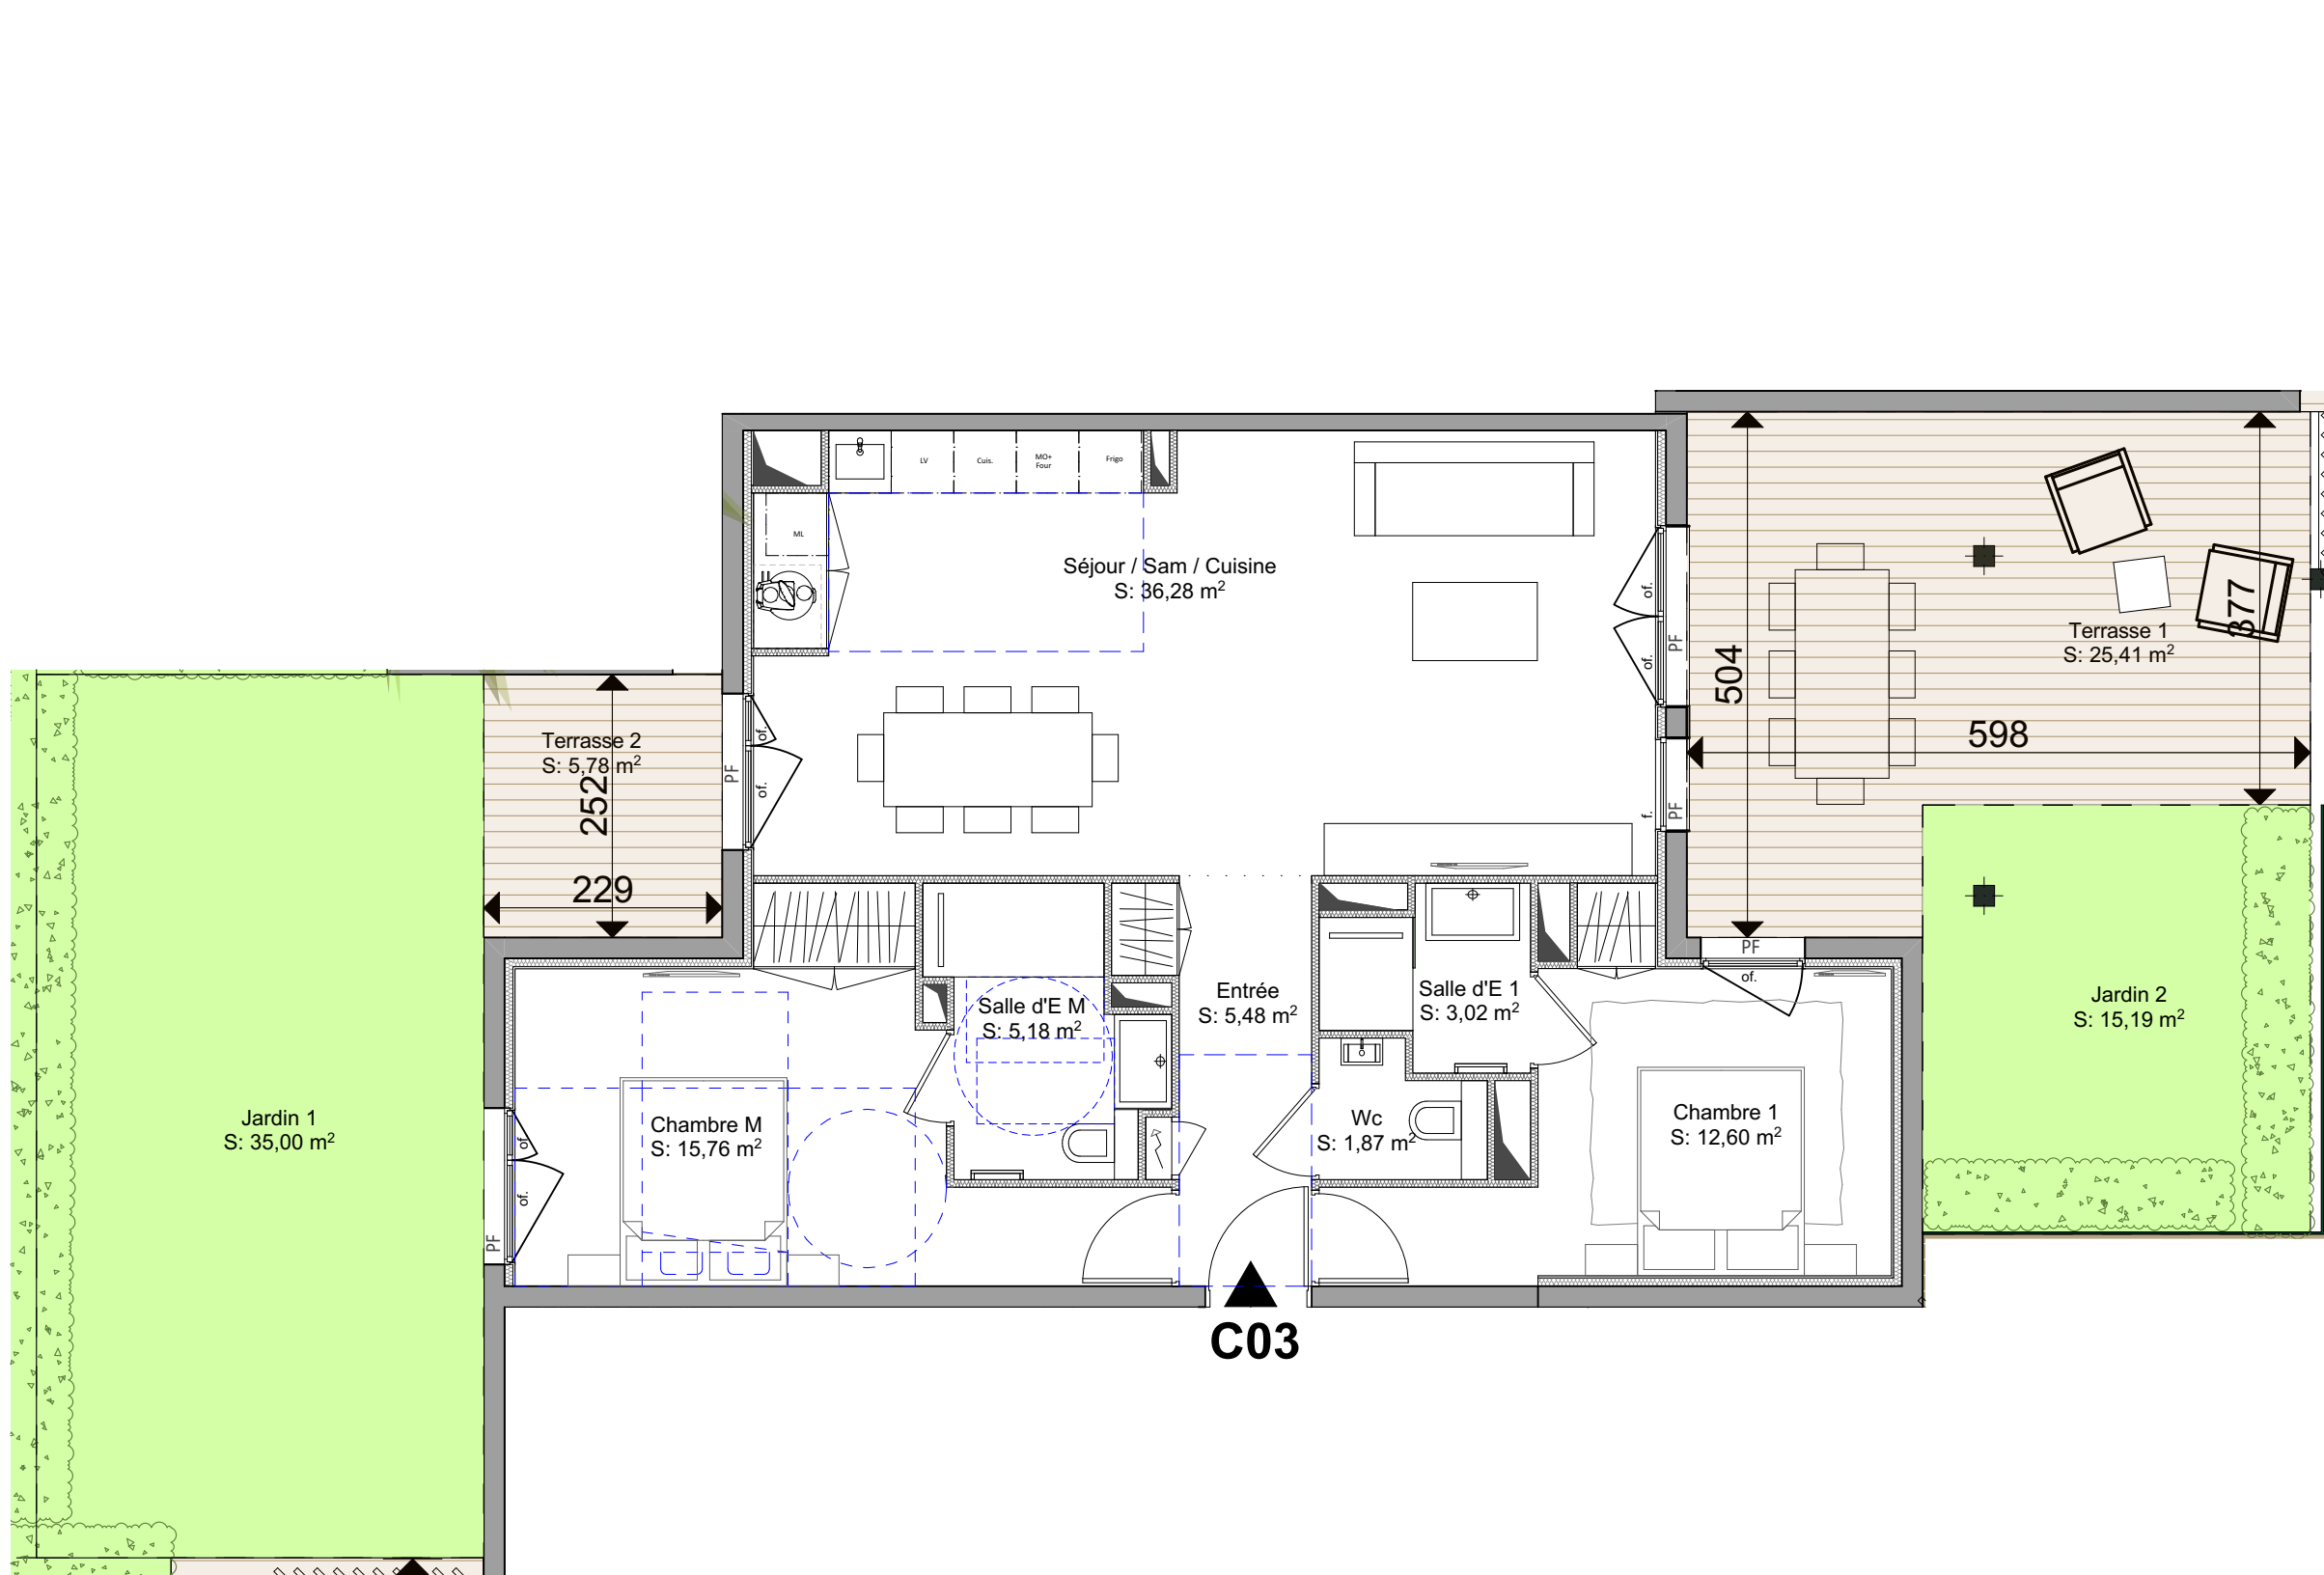

18, AVENUE GIRARD
83120 SAINTE-MAXIME
APPARTEMENT C03
HALL C T3
Rez de Chaussée

LOT	SURFACE HABITABLE
Séjour / Sam / Cuisine	36,28 m²
Entrée	5,48 m²
Chambre M	15,76 m²
Chambre 1	12,60 m²
Salle d'E M	5,18 m²
Salle d'E 1	3,02 m²
Wc	1,87 m²
Total Surfaces Habitables	80,19 m²
Jardin 1	35,00 m²
Jardin 2	15,19 m²
Terrasse 1	25,41 m²
Terrasse 2	5,78 m²
Total Surfaces Extérieures	81,38 m²



PLAN DE RESERVATION
EDITION DU
Indice 0
24/07/2023