

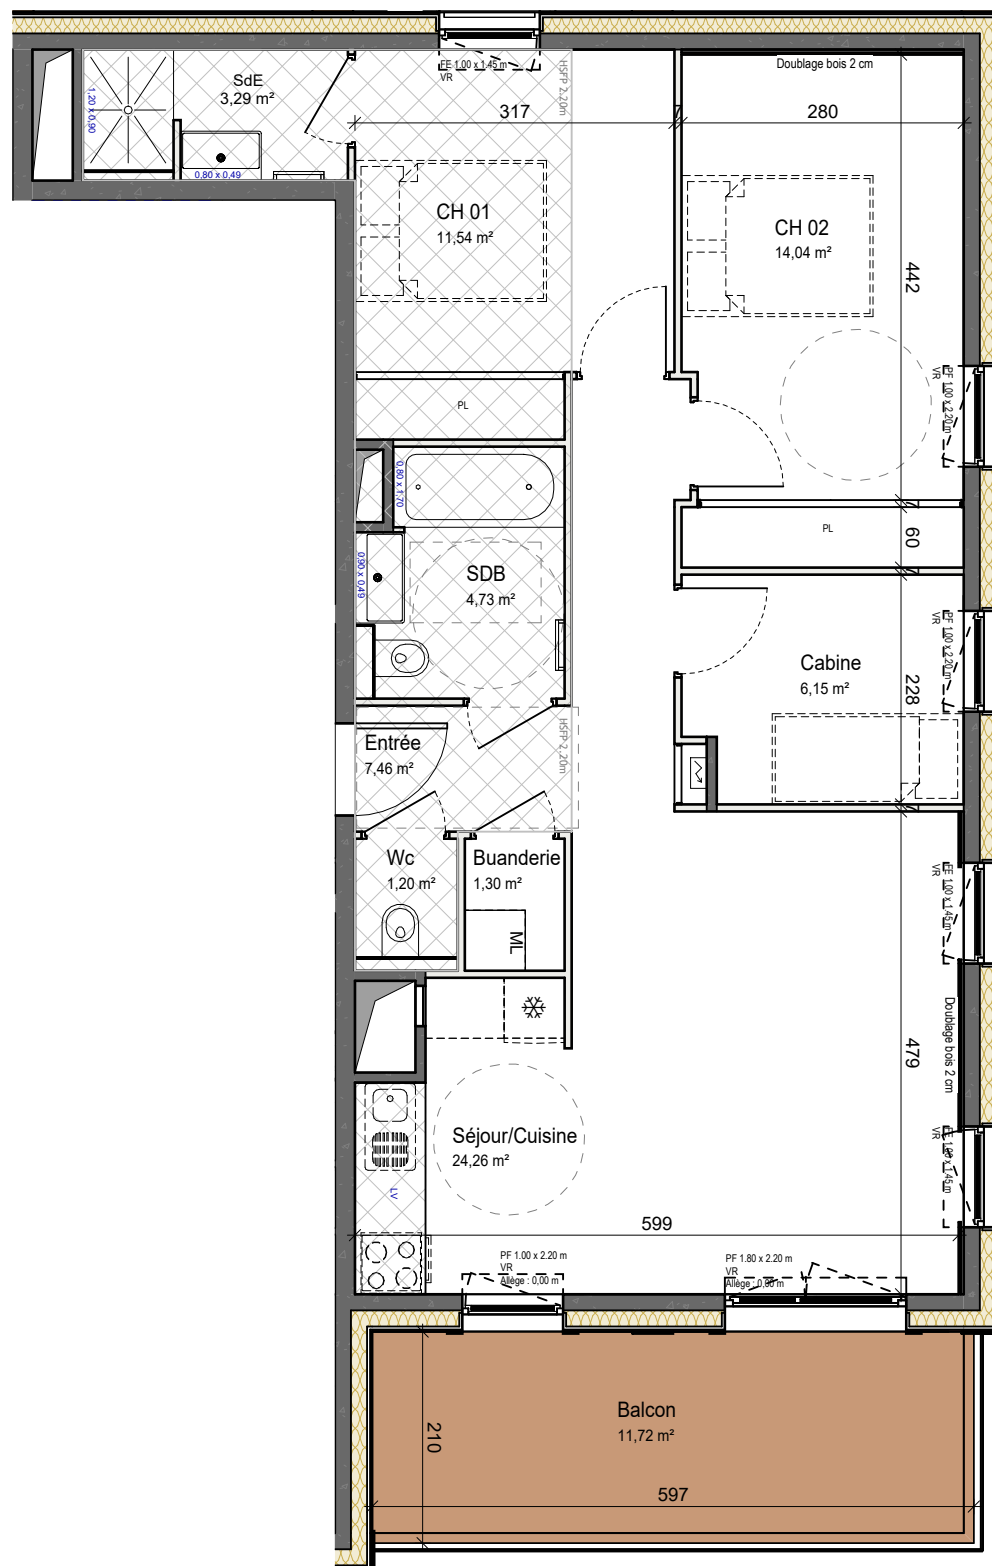


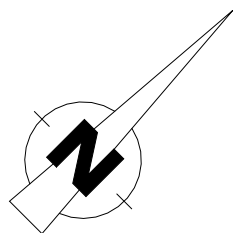

Echelle graphique (mètres)

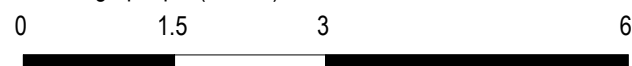

1 : 75

Les côtes et les surfaces sont mentionnées à titre indicatifs et sont susceptibles de variation dans les tolérances du contrat de réservation. Les gaines et les soffites sont mentionnées à titre indicatifs; ils sont susceptibles de légères variations ou créations en fonction d'impératifs techniques ou administratifs. L'emplacement des éléments de cuisines et salles de bains est donné à titre indicatif. La représentation des haies et des arbres est purement symbolique et n'a pas de valeur contractuelle. Seuls les éléments décrits dans la notice de vente sont contractuels.

MONTRIOND

Construction de 31 logements collectifs
Route de l'école



BÂTIMENT : B

Niveaux : R+2

N°: B201

Type : T4

SURFACES HABITABLES

ENTREE	7,46 m²
CHAMBRE 1	11,54 m²
SALLE D'EAU	3,29 m²
CHAMBRE 2	14,04 m²
SALLE DE BAIN	4,73 m²
WC	1,20 m²
SEJOUR/CUISINE	24,26 m²
MODULO	6,15 m²
BUANDERIE	1,30 m²
TOTAL	73,97 m²

SURFACES EXTERIEURES

BALCON	11,72 m²
TOTAL	11,72 m²

Plan du R+2



Plan de masse



Plan de vente du 12/12/23