



LES SUITES TIGNES LE LAC

PLAN DE PRE-COMMERCIALISATION

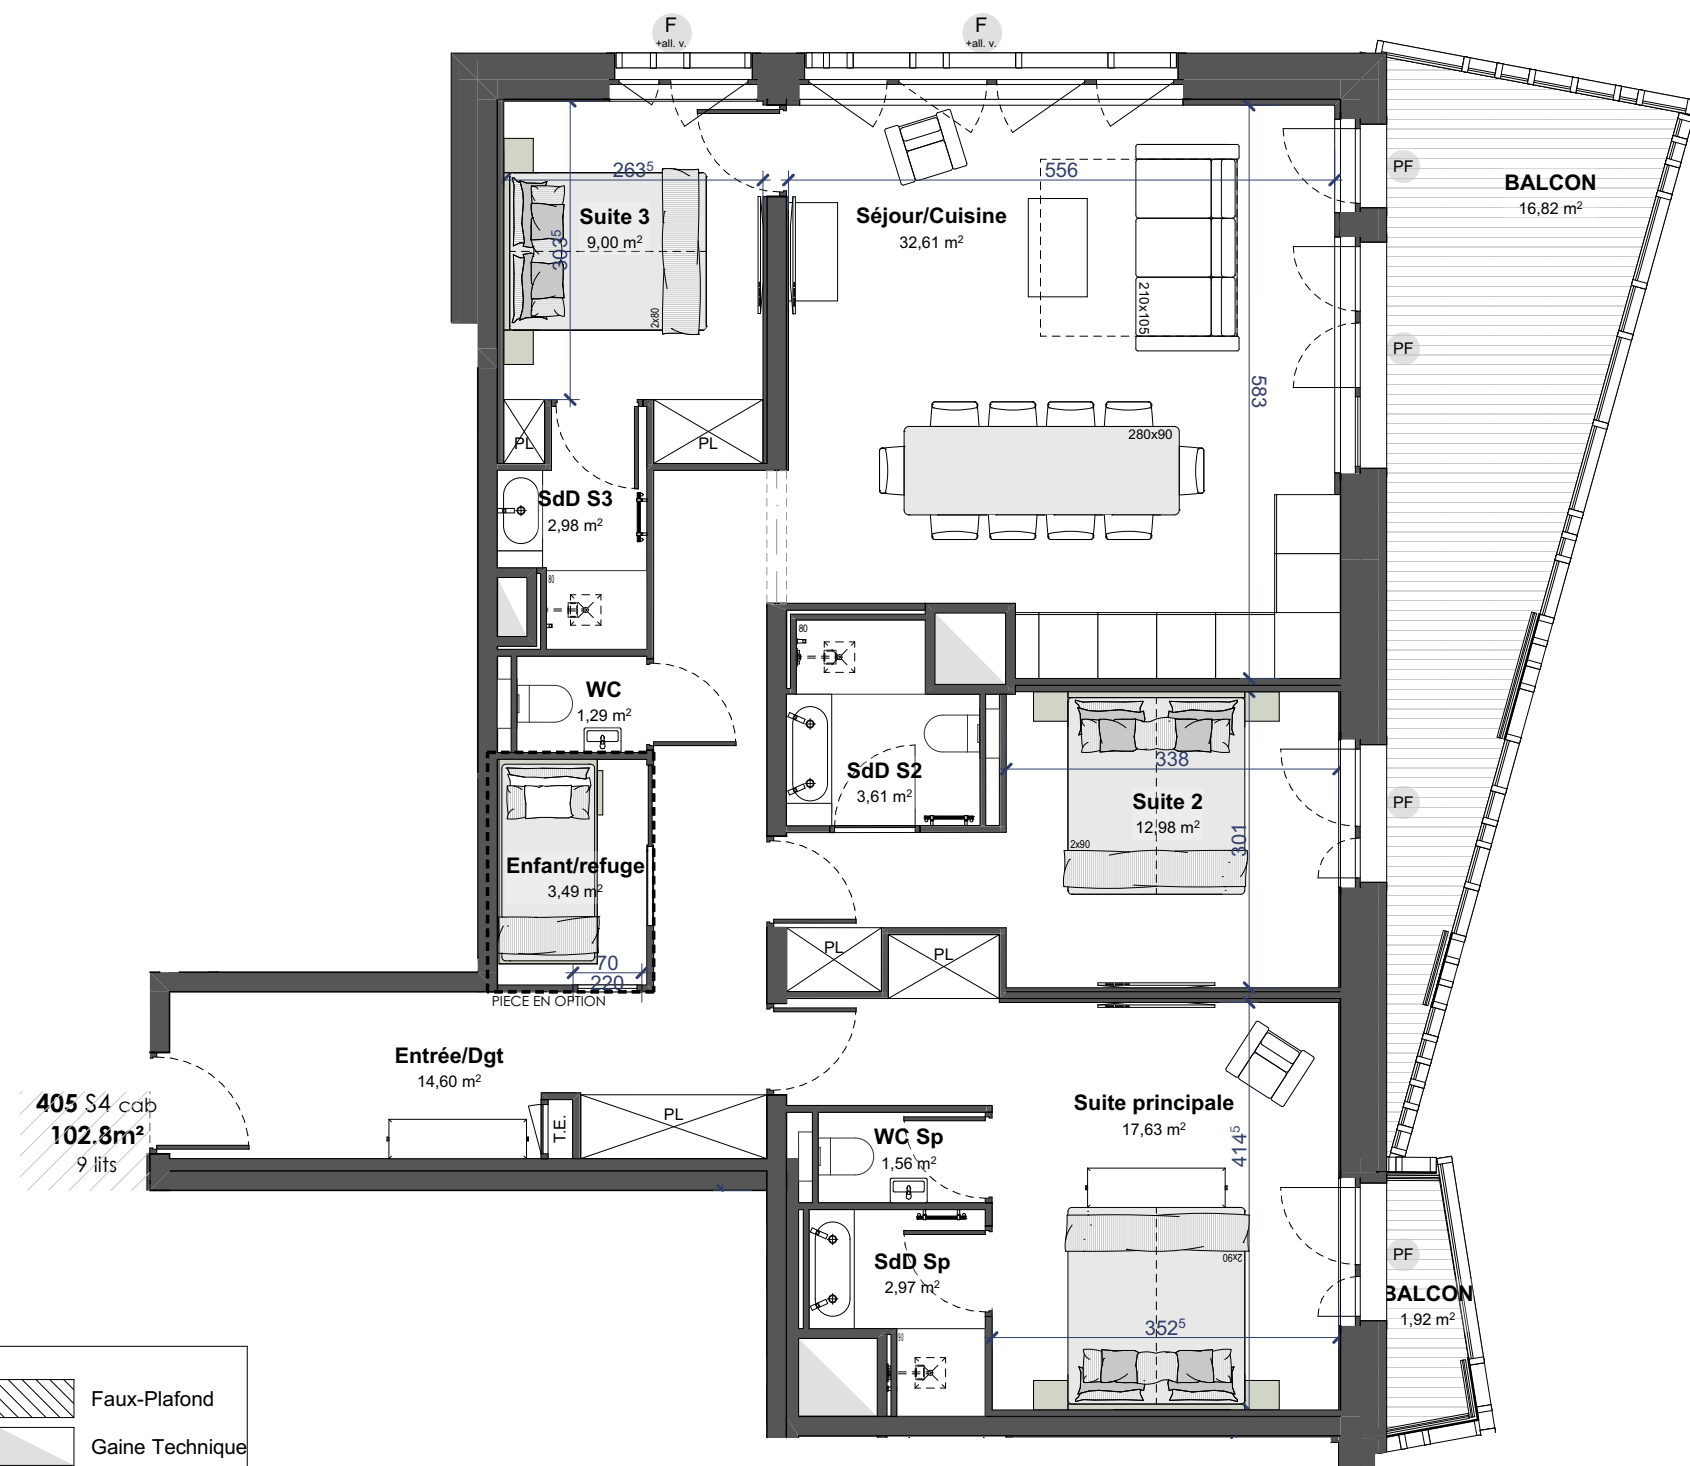

Légende :	
F	Fenêtre
PF	Porte-Fenêtre
F + all. v.	Porte-Fenêtre + all. vitrée
PL	Placard
T.E.	Tableau Electrique
	Faux-Plafond
	Gaine Technique

Nota : Des modifications non négligeables sont susceptibles d'être apportées à ce plan, en fonction des nécessités techniques de la réalisation, tant en ce qui concerne les dimensions libres que l'équipement. Les surfaces indiquées sont approximatives. Les retombées, soffites, encoffrements, faux-plafonds, canalisations, ballons d'eau chaude, ainsi que les équipements, sont figurés à titre indicatifs.

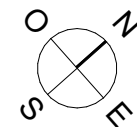

SUITE	Type	Etage
405	S4 cab.	R+4

SURFACE HABITABLE :

Entrée/Dgt	14,6
Séjour/Cuisine	32,6
Suite principale	17,6
SdD Sp	3,0
WC Sp	1,6
Suite 2	13,0
SdD S2	3,6
Suite 3	9,0
SdD S3	3,0
Enfant/refuge	3,5
WC	1,3
102,8 m²	

SURFACE(S) ADDITIONNELLE(S) :

BALCON	1,9
BALCON	16,8
18,7 m²	

PLAN DE SITUATION :

R+4

