

ILLA Z

APPARTEMENT 04 DUPLEX T5+cab



Nota : Les surfaces indiquées sont approximatives et peuvent varier dans le cadre de la législation des ventes en état futur d'achèvement (+ ou- 5%). Les retombées, sorties et canalisations ne sont pas figurées. Des modifications sont susceptible d'être apportées en fonctions des nécessités techniques de la réalisation tant en ce concerne les dimensions libres que l'équipement . L'électroménager ainsi que le mobilier ne sont pas fournis et sont représenté seulement a titre indicatif.

ILLA Z
499 Avenue Olympique
73150 VAL D'ISERE

Phase	PDV
Indice	0
Echelle	
Date	17/12/2025

PLAN
APPT 04
DUPLEX T5+cab






ILLAZ



APPARTEMENT 04
DUPLEX T5+Cab
Niveau R+1
SHAB = 105.40 m²

Nom des pièces	Surface Habitable
R+1	
Chambre 1 Master	15.30 m²
Chambre 2	7.60 m²
Chambre 3	14.70 m²
WC invit	1.80 m²
DGT	6.10 m²
Cab	3.70 m²
SDE	3.20 m²
TOTAL	52.40 m²
R+2	
Séjour/Cuisine	40.50 m²
Chambre 4	12.50 m²
TOTAL	53 m²
TOTAL R+1 R+2	105.40 m²

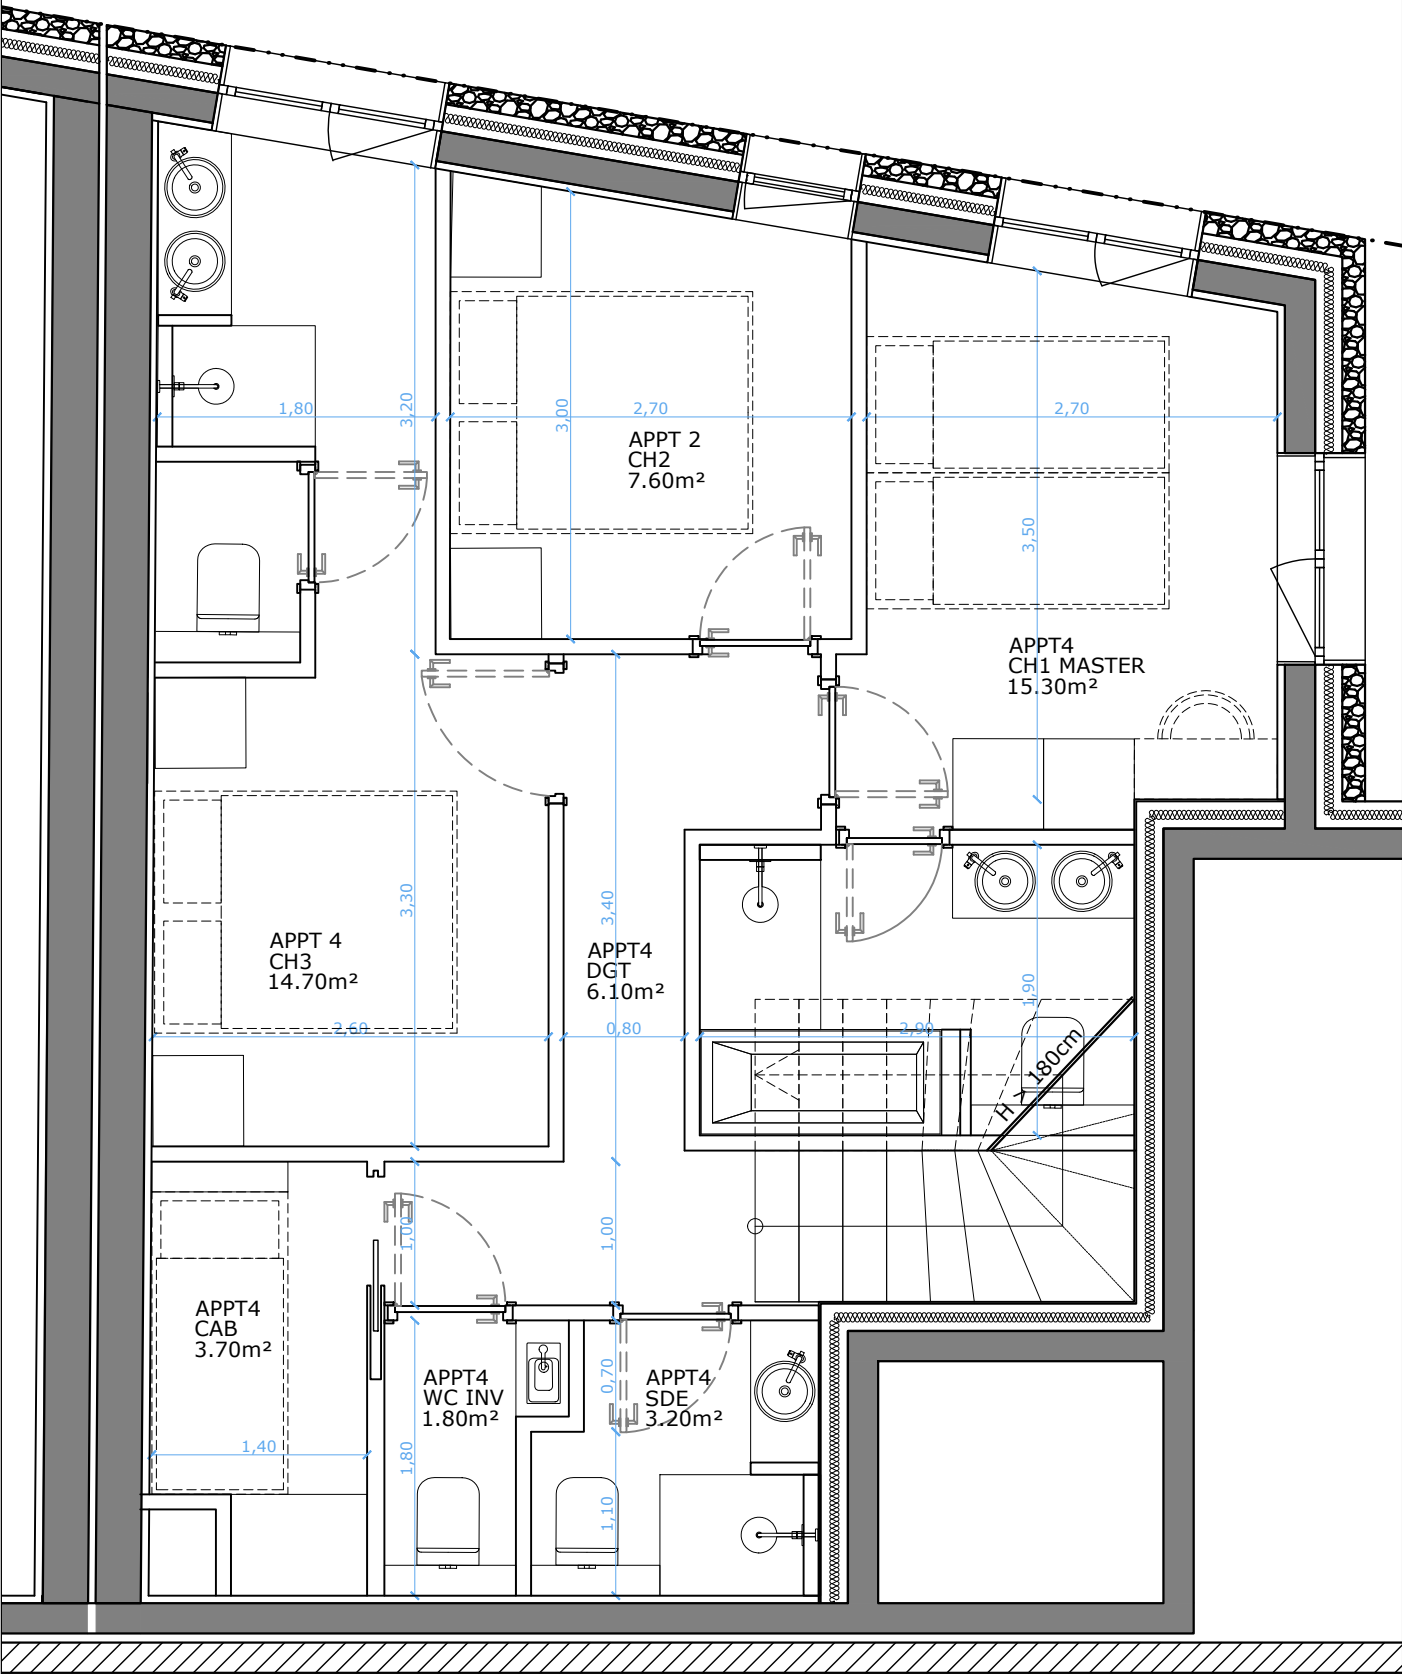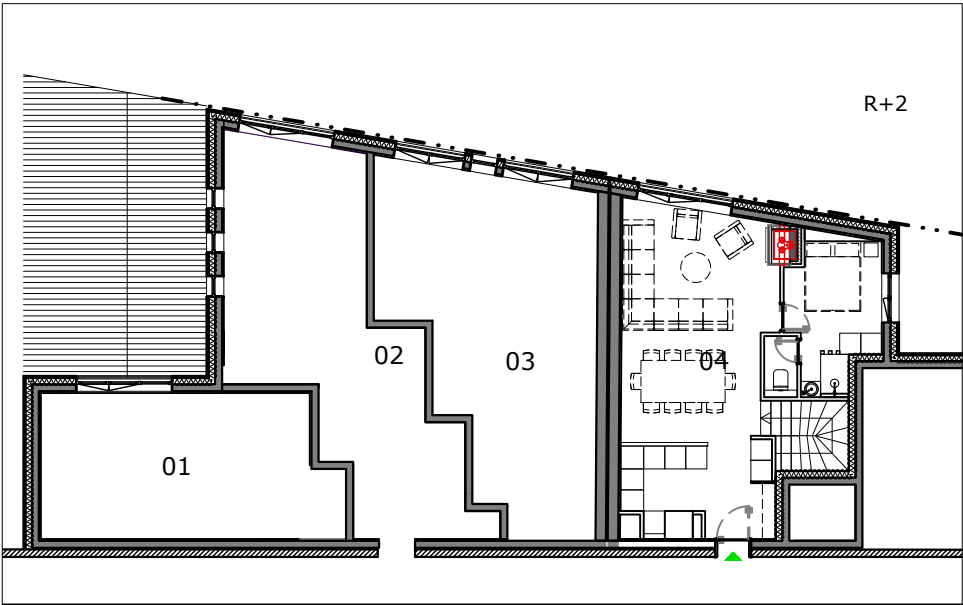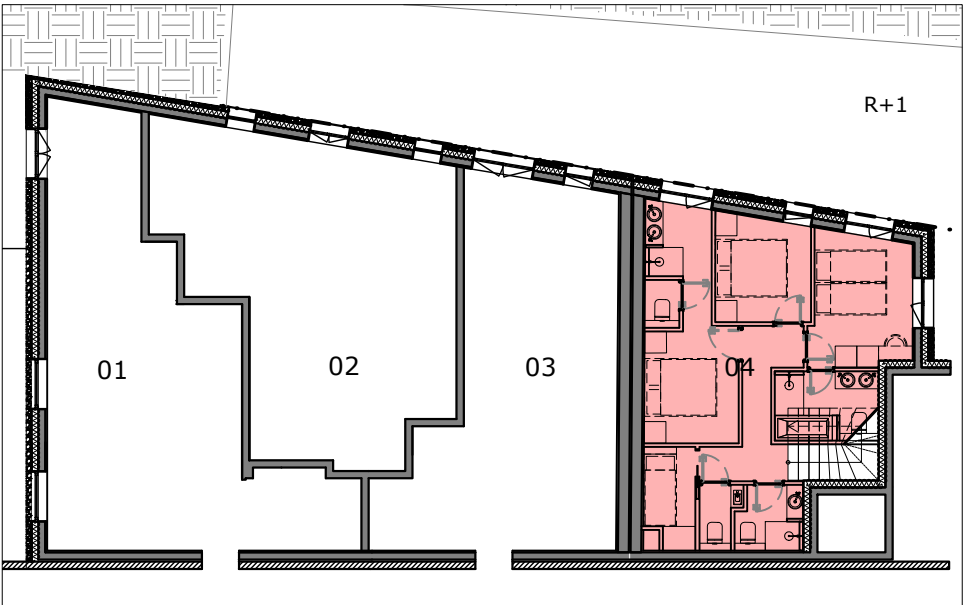

Nota : Les surfaces indiquées sont approximatives et peuvent varier dans le cadre de la législation des ventes en état futur d'achèvement (+ ou- 5%). Les retombées, sorties et canalisations ne sont pas figurées. Des modifications sont susceptible d'être apportées en fonctions des nécessités techniques de la réalisation tant en ce concerne les dimensions libres que l'équipement . L'électroménager ainsi que le mobilier ne sont pas fournis et sont représenté seulement a titre indicatif.

ILLAZ
499 Avenue Olympique
73150 VAL D'ISERE

Phase	PDV
Indice	0
Echelle	1/50e
Date	17/12/2025

PLAN
APPT 04
R+1
DUPLEX T5+Cab






ILLAZ



APPARTEMENT 04
DUPLEX T5+Cab
Accès Niveau R+2
SHAB = 105.40 m²

Nom des pièces	Surface Habitable
R+1	
Chambre 1 Master	15.30 m²
Chambre 2	7.60 m²
Chambre 3	14.70 m²
WC invit	1.80 m²
DGT	6.10 m²
Cab	3.70 m²
SDE	3.20 m²
TOTAL	52.40 m²
R+2	
Séjour/Cuisine	40.50 m²
Chambre 4	12.50 m²
TOTAL	53 m²
TOTAL R+1 R+2	105.40 m²

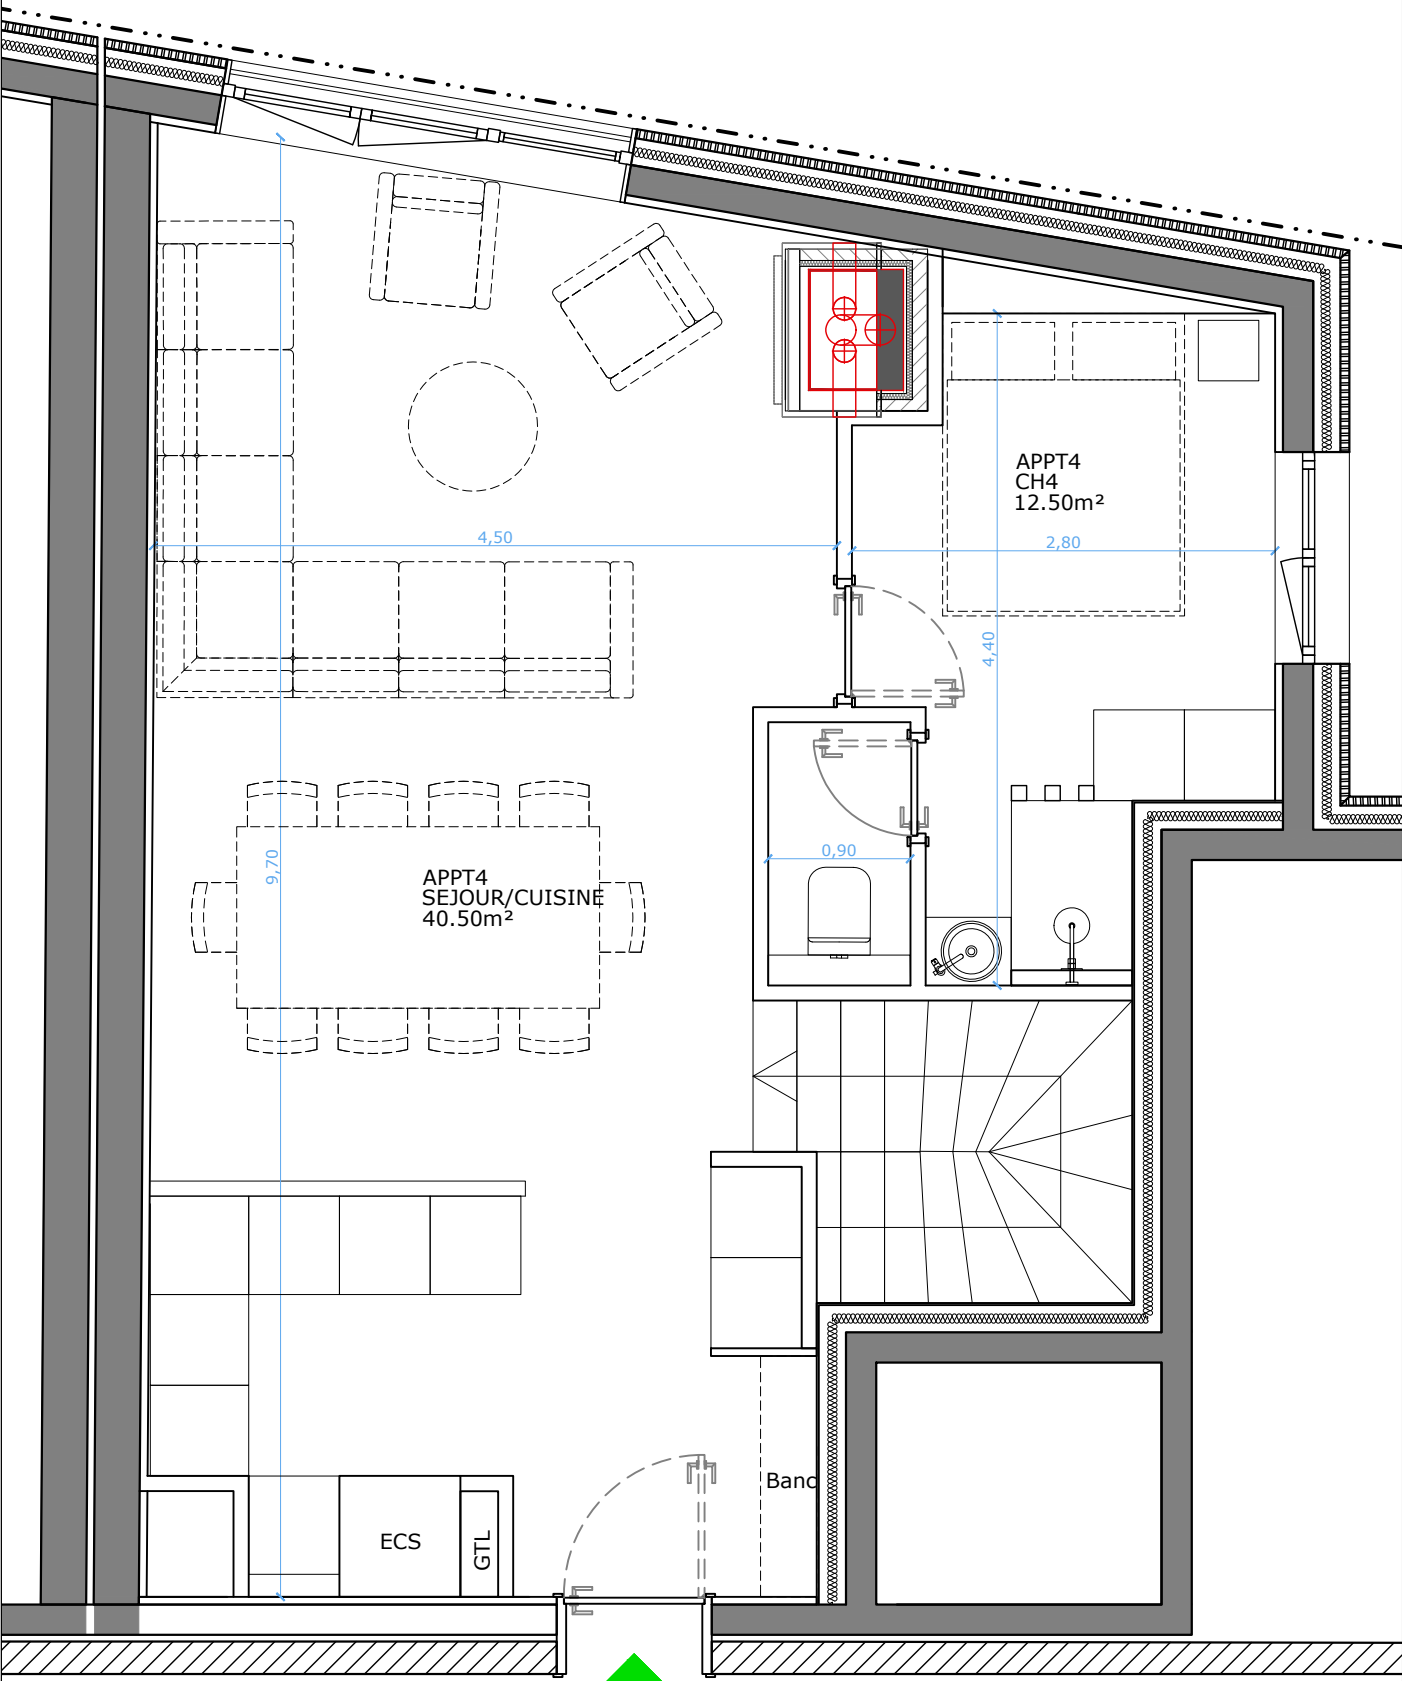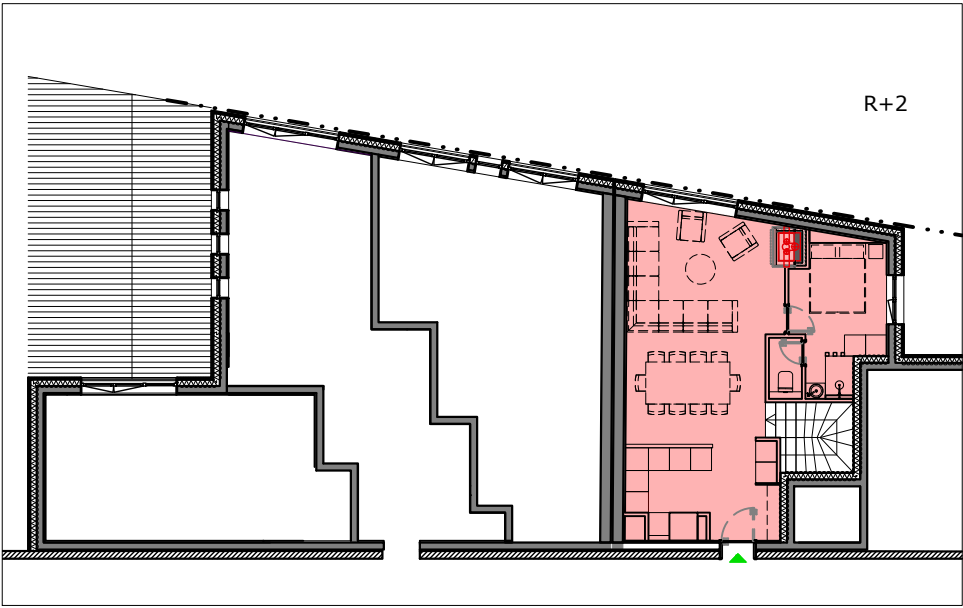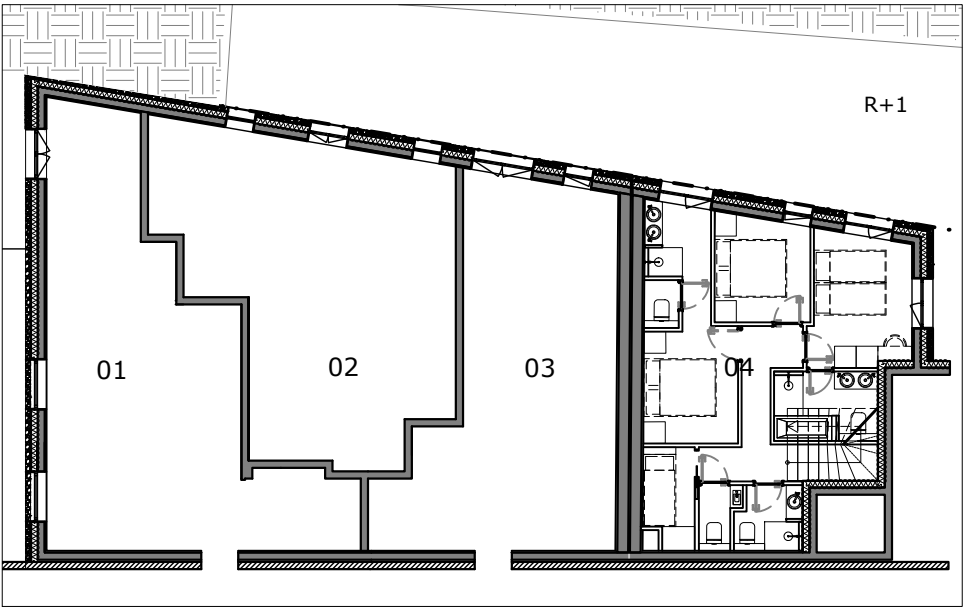

Nota : Les surfaces indiquées sont approximatives et peuvent varier dans le cadre de la législation des ventes en état futur d'achèvement (+ ou- 5%). Les retombées, sorties et canalisations ne sont pas figurées. Des modifications sont susceptible d'être apportées en fonctions des nécessités techniques de la réalisation tant en ce concerne les dimensions libres que l'équipement . L'électroménager ainsi que le mobilier ne sont pas fournis et sont représenté seulement a titre indicatif.

ILLAZ
499 Avenue Olympique
73150 VAL D'ISERE

Phase	PDV
Indice	0
Echelle	1/50e
Date	17/12/2025

PLAN
APPT 04
R+2
DUPLEX T5+Cab

