



A1

T5C - 4 Chambres + 1 Cabine

RDC

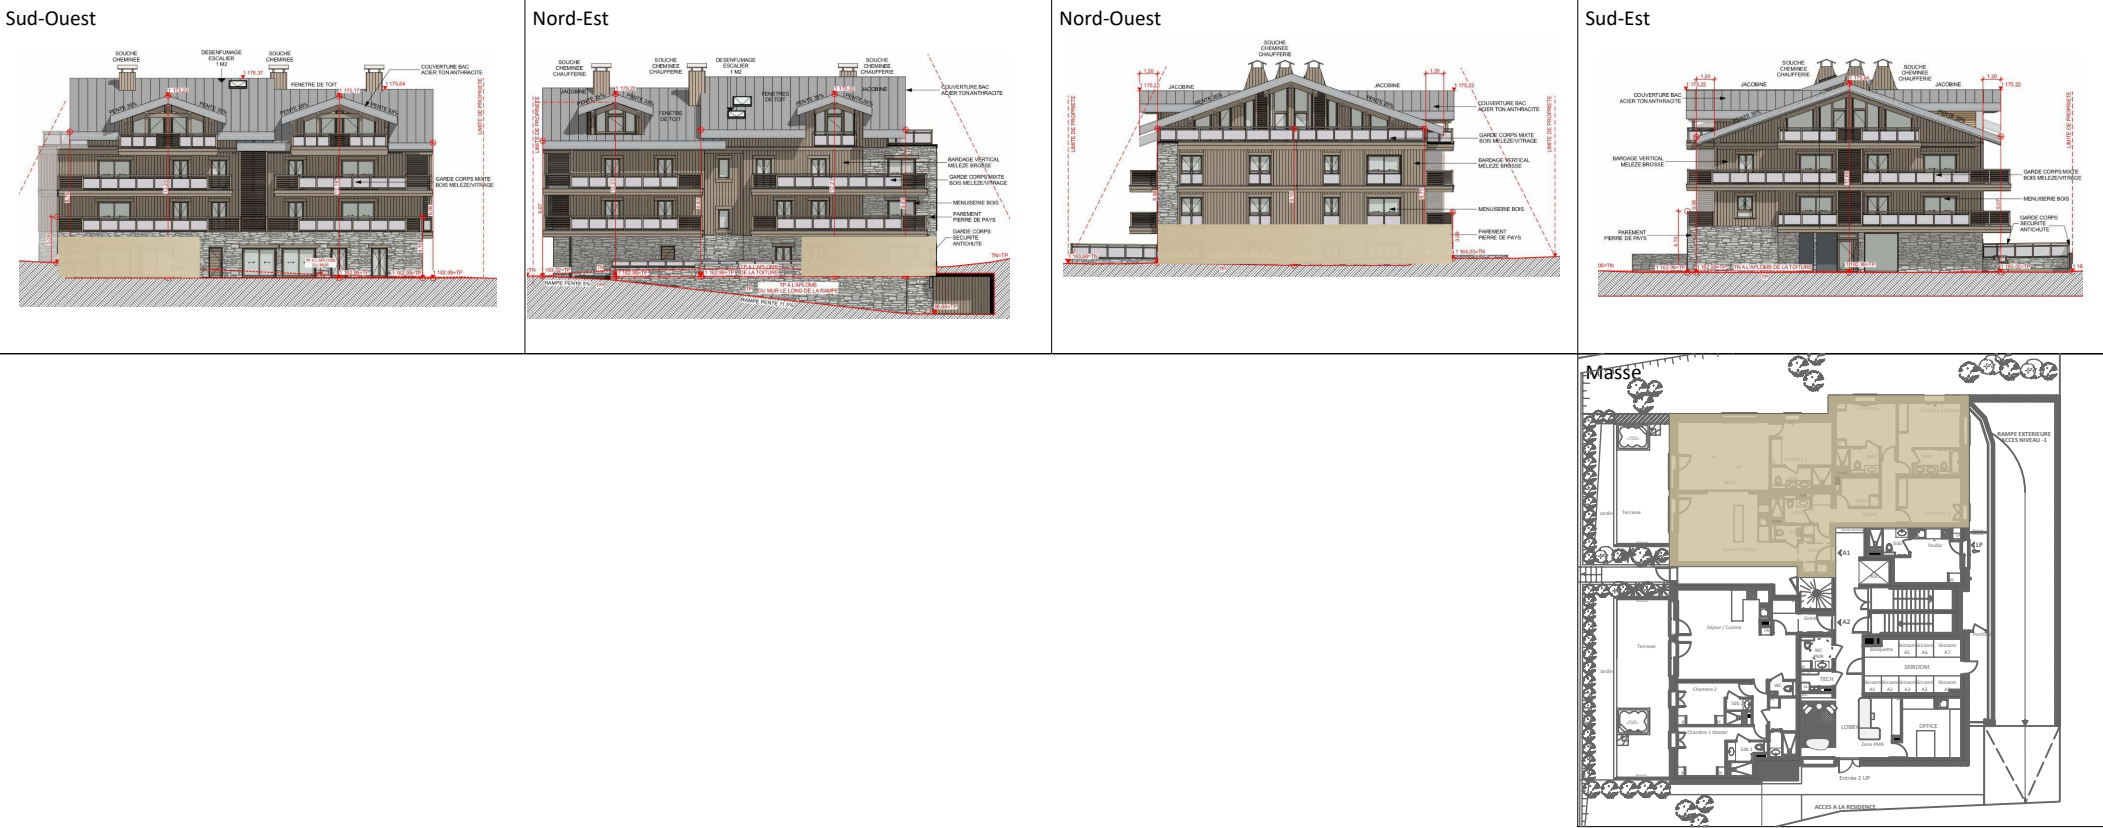

Pièces	Surfaces (en m²)
Entrée & Dégmt	19,00
Cuisine & Séjour	27,70
Salon	28,35
Chambre 1	11,75
Chambre 2	12,15
Chambre 3	14,20
Chambre 4	12,60
Cabine	5,00
Sdb 1	5,95
Sdb2	4,50
Sdb3	5,10
Sdb4	3,90
Wc	1,75
Total habitable	151,95
Terrasse + Balcon	44,15
Jardin	22,15
TOTAL	218,25

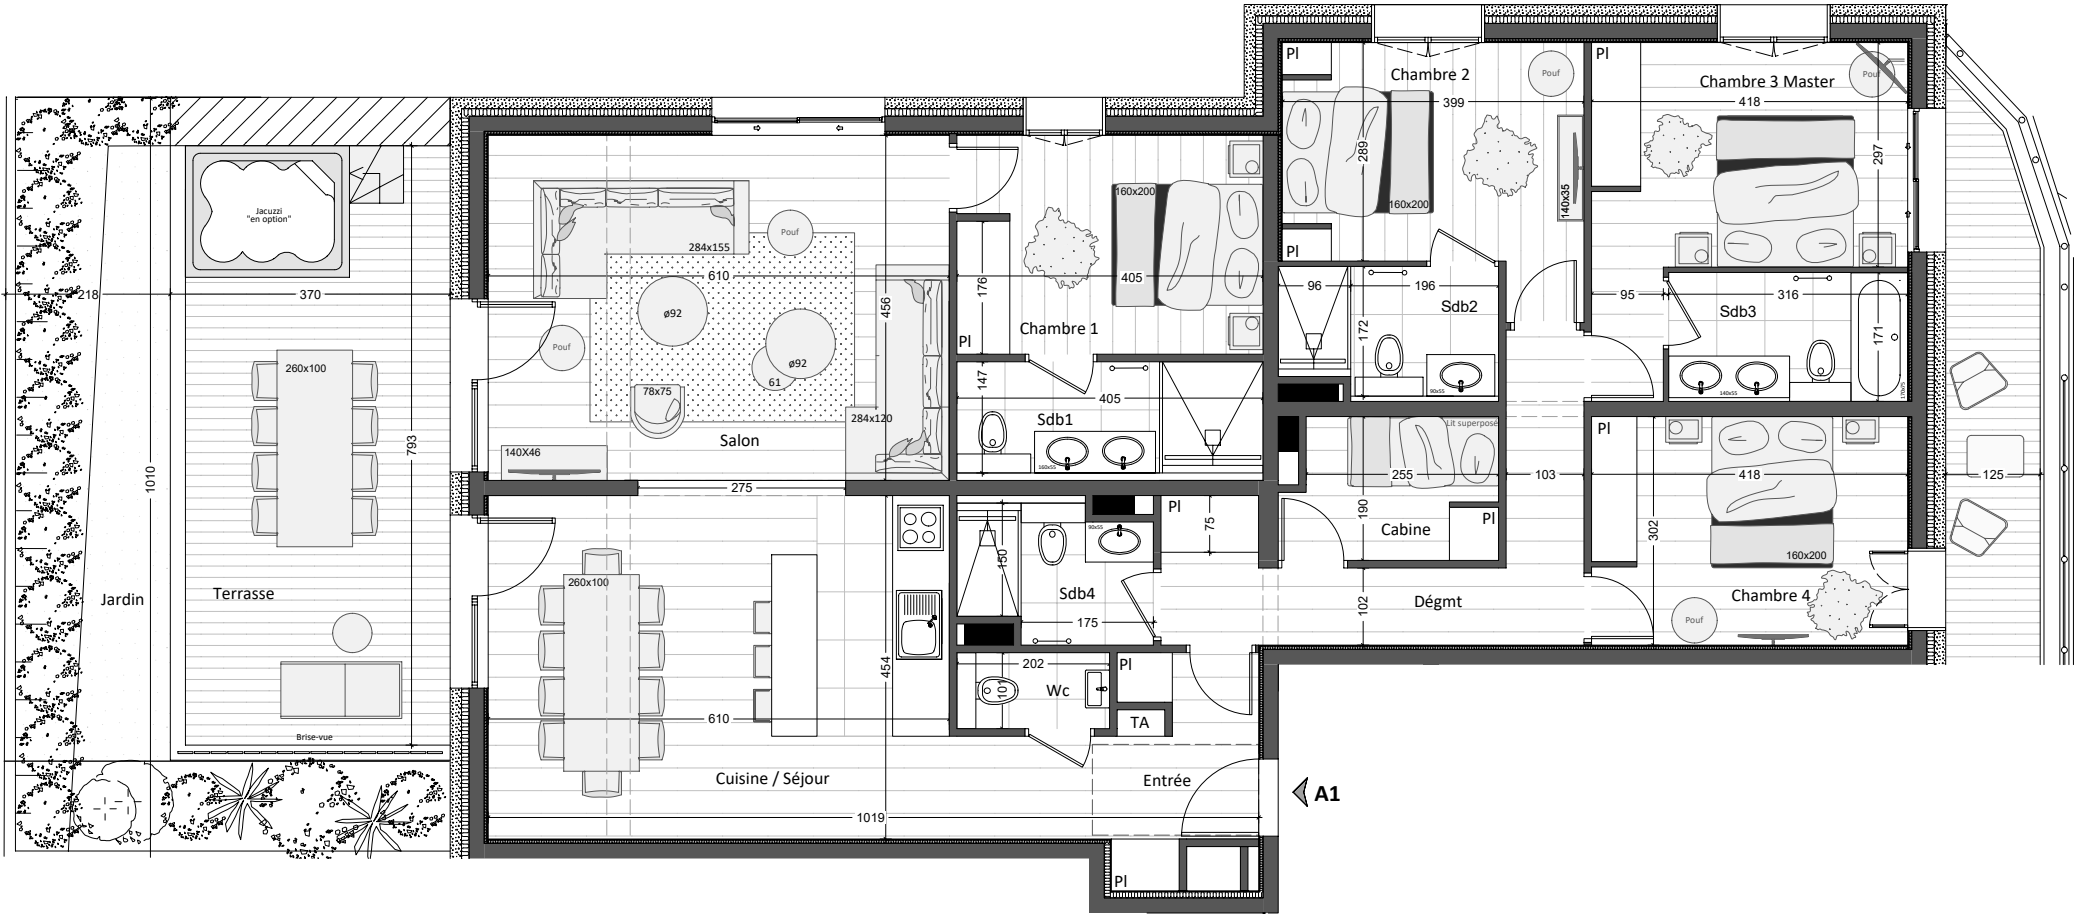

Indice :	Echelle :	Plan n° :	Date :	Appart :
	1/100	317	240708	A1



« Les côtes, les surfaces ainsi que la position des éléments techniques sont données sous réserve des impératifs de construction et de tolérance d'exécution, de ce fait les indications portées sur les plans pourront varier sensiblement. »

Résidence KANGTO

74260 LES GETS

111