


LES SUITES TIGNES LE LAC


PLAN DE PRE-COMMERCIALISATION

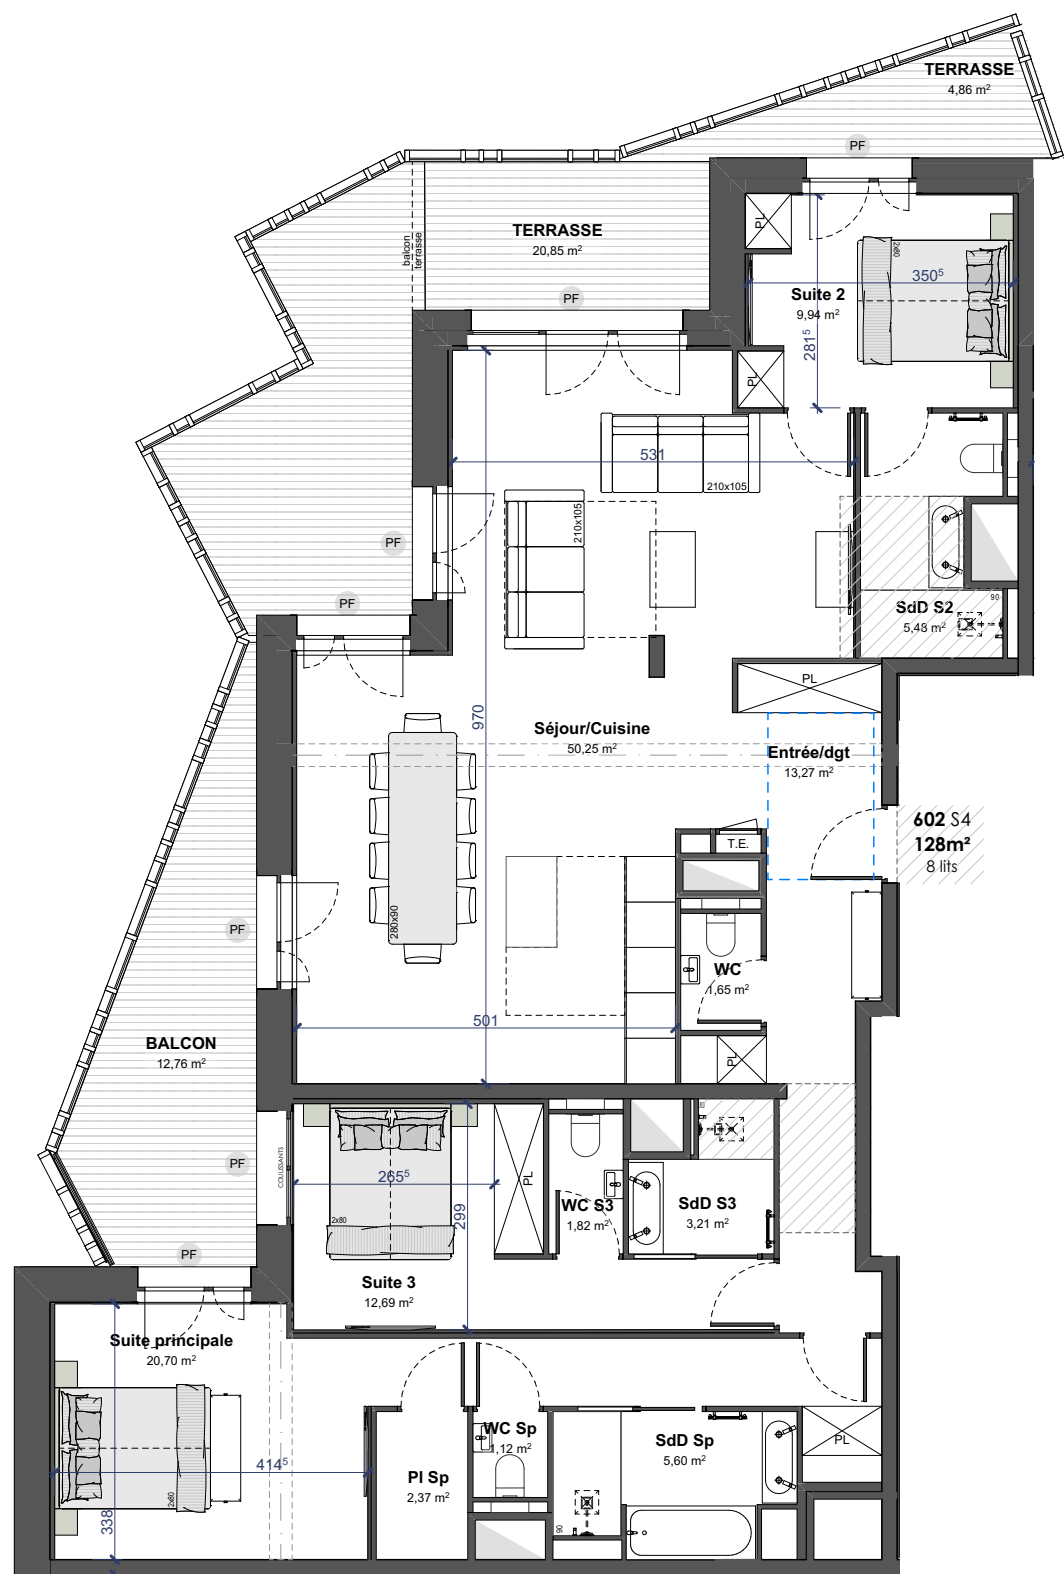

Légende :

F	Fenêtre		Faux-Plafond
PF	Porte-Fenêtre		Gaine Technique
F all. v.	Porte-Fenêtre + all. vitrée	T.E.	Tableau Electrique
PL	Placard		

Nota : Des modifications non négligeables sont susceptibles d'être apportées à ce plan, en fonction des nécessités techniques de la réalisation, tant en ce qui concerne les dimensions libres que l'équipement. Les surfaces indiquées sont approximatives. Les retombées, soffites, encoffrements, faux-plafonds, canalisations, ballons d'eau chaude, ainsi que les équipements, sont figurés à titre indicatifs.

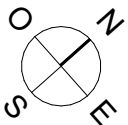

SUITE	Type	Etage
602	S4	R+6

SURFACE HABITABLE :

Entrée/dgt	13,3
Séjour/Cuisine	50,2
Suite principale	20,7
SdD Sp	5,6
WC Sp	1,1
Pl Sp	2,4
Suite 2	9,9
SdD S2	5,5
Suite 3	12,7
SdD S3	3,2
WC S3	1,8
WC	1,6
128,0 m²	

SURFACE(S) ADDITIONNELLE(S) :

BALCON	12,8
TERRASSE	4,9
TERRASSE	20,8
38,5 m²	

PLAN DE SITUATION :

R+6

