


# LES SUITES TIGNES LE LAC

## PLAN DE PRE-COMMERCIALISATION

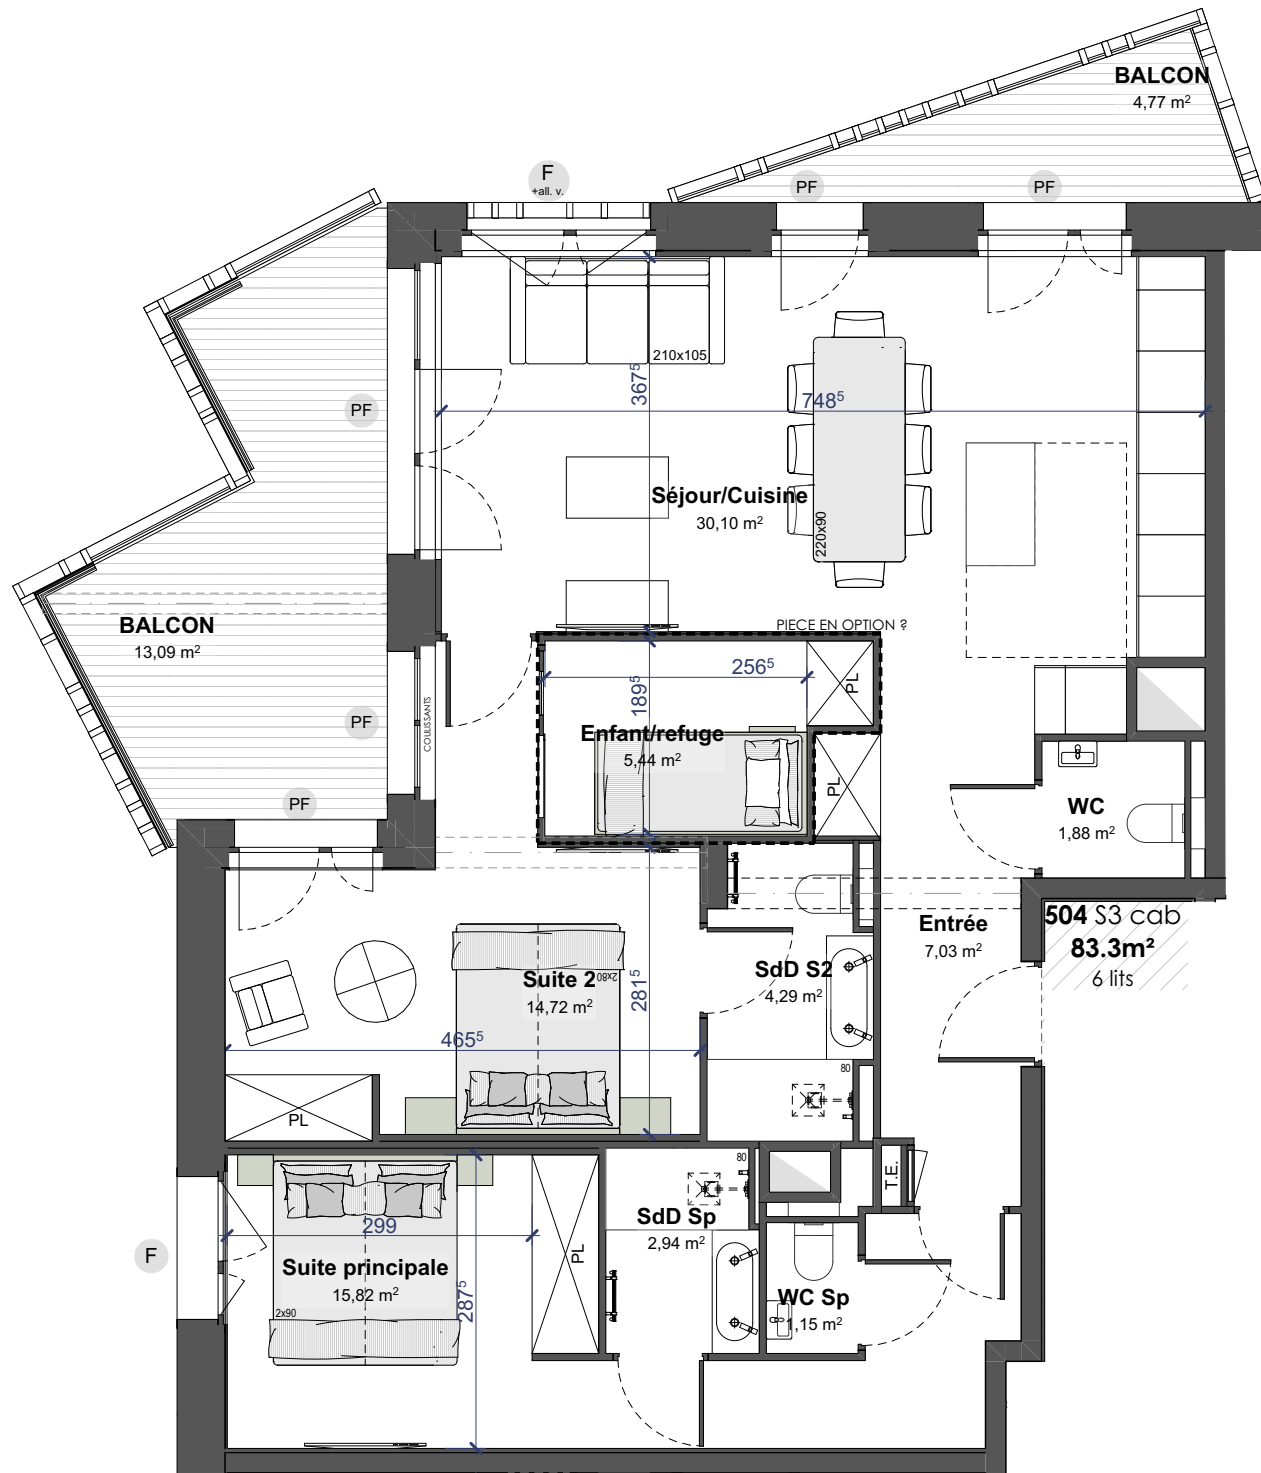

- F Fenêtre
- PF Porte-Fenêtre
- F Porte-Fenêtre  
+ all. vitrée
- PL Placard

 Faux-Plafond  
 Gaine Technique  
 T.E. Tableau Electrique

Nota : Des modifications non négligeables sont susceptibles d'être apportées à ce plan, en fonction des nécessités techniques de la réalisation, tant en ce qui concerne les dimensions libres que l'équipement. Les surfaces indiquées sont approximatives. Les retombées, soffites, encoffrements, faux-plafonds, canalisations, ballons d'eau chaude, ainsi que les équipements, sont figurés à titre indicatifs.



|                     |                        |                     |
|---------------------|------------------------|---------------------|
| SUITE<br><b>504</b> | Type<br><b>S3 cab.</b> | Etage<br><b>R+5</b> |
|---------------------|------------------------|---------------------|

**SURFACE HABITABLE :**

|                  |      |
|------------------|------|
| Entrée           | 7,0  |
| Séjour/Cuisine   | 30,1 |
| Suite principale | 15,8 |
| SdD Sp           | 2,9  |
| WC Sp            | 1,2  |
| Suite 2          | 14,7 |
| Enfant/refuge    | 5,4  |
| SdD S2           | 4,3  |
| WC               | 1,9  |
| <b>83,3 m²</b>   |      |

**SURFACE(S) ADDITIONNELLE(S) :**

|        |         |
|--------|---------|
| BALCON | 4,8     |
| BALCON | 13,1    |
|        | 17,9 m² |

### PLAN DE SITUATION :

R+5

