



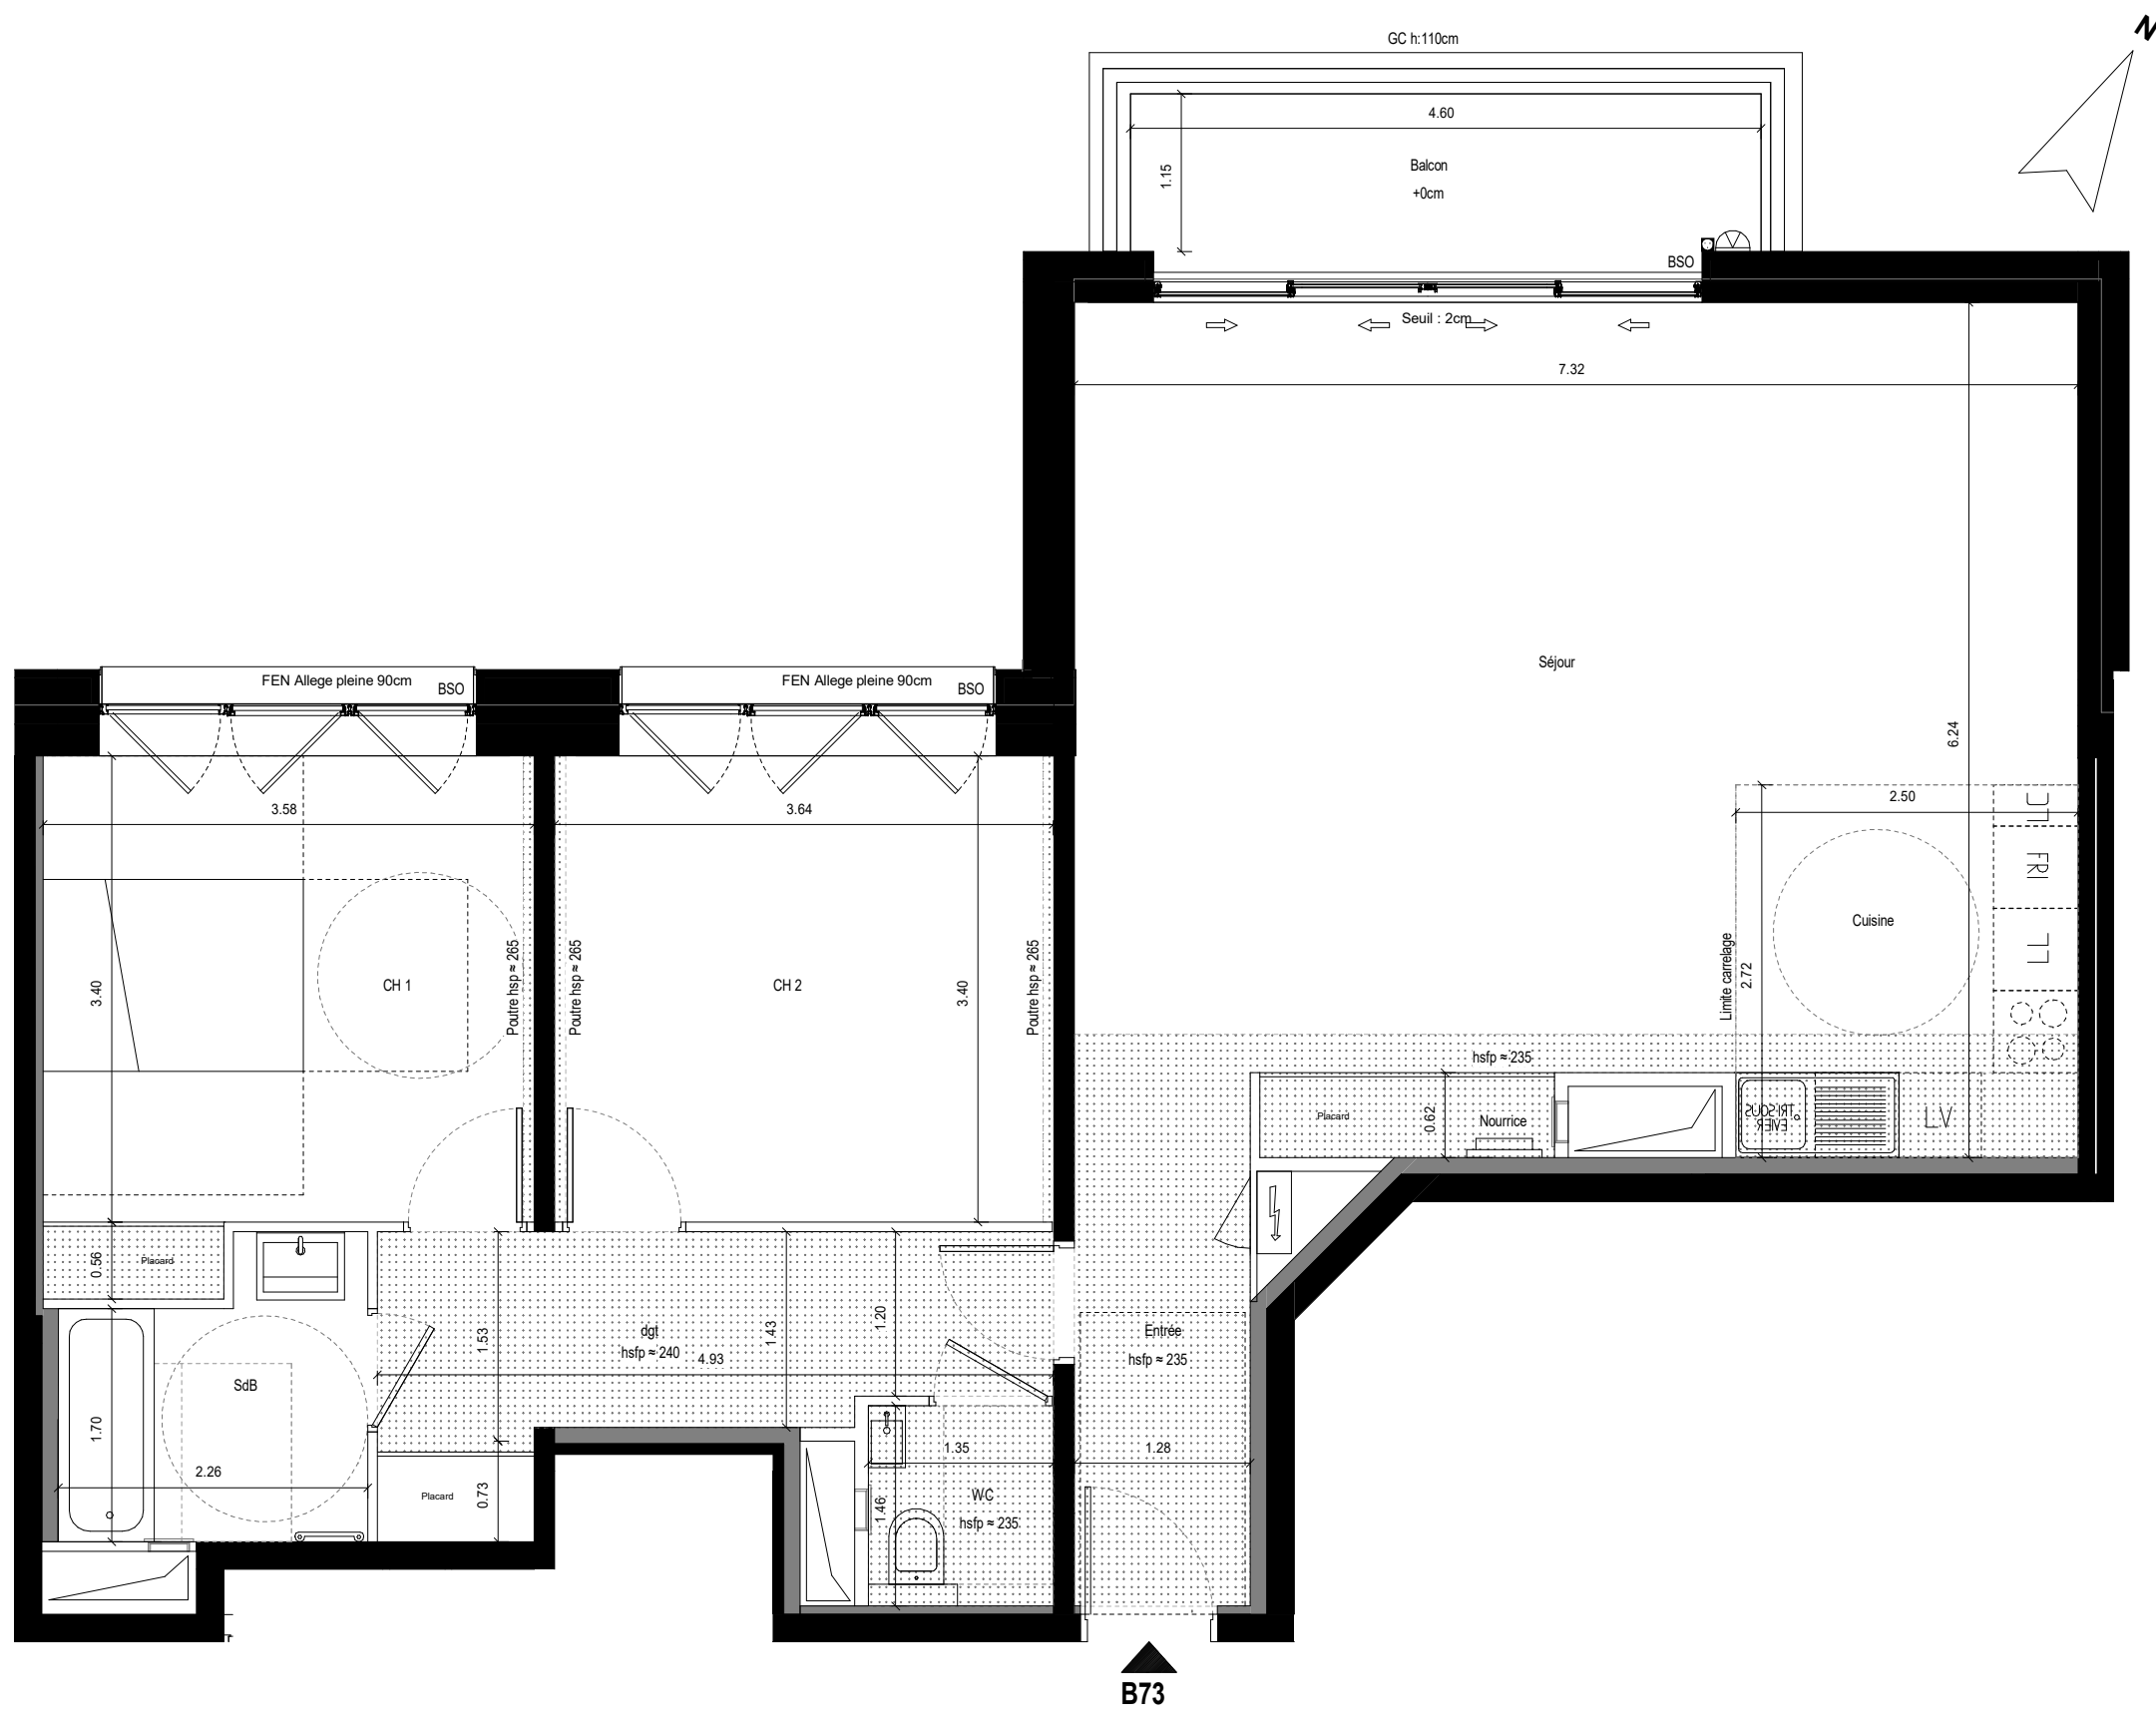

SAS Neuilly Victor Hugo

Étage	Typologie	N° du lot
R+7	T3	B-73

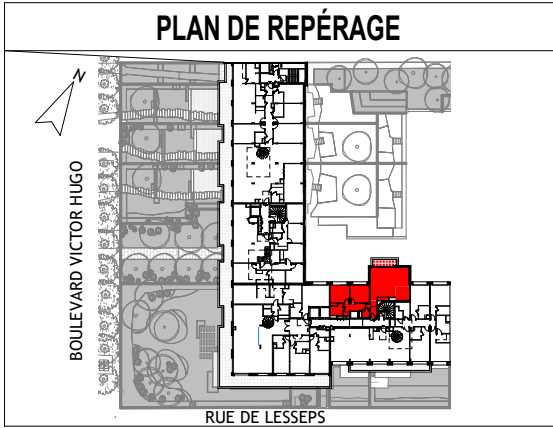

SURFACES

Entrée	4.15 m²
Séjour	38.05 m²
Cuisine	6.75 m²
CH 1	12.90 m²
CH 2	12.35 m²
SdB	4.35 m²
dgt	7.65 m²
WC	1.85 m²
SURFACE HABITABLE	88.05 m²

Balcon	5.25 m²
SURFACE ANNEXE	5.25 m²

LÉGENDE

Signature acquéreur

Signature SAS Neuilly Victor Hugo



Hauteur sous plafond : Environ 277cm hors soffite et faux-plafond

Hauteur approximative sous Faux-plafond, retombées, corniches, poutres.

Des modifications sont susceptibles d'être apportées à ce plan, en fonction des nécessités techniques de la réalisation, tant en ce qui concerne les dimensions libres que l'équipement. Les surfaces indiquées sont approximatives. Les retombées, soffites, faux-plafonds, canalisations sont figurés à titre indicatif. Végétalisations et éléments paysages non contractuels