
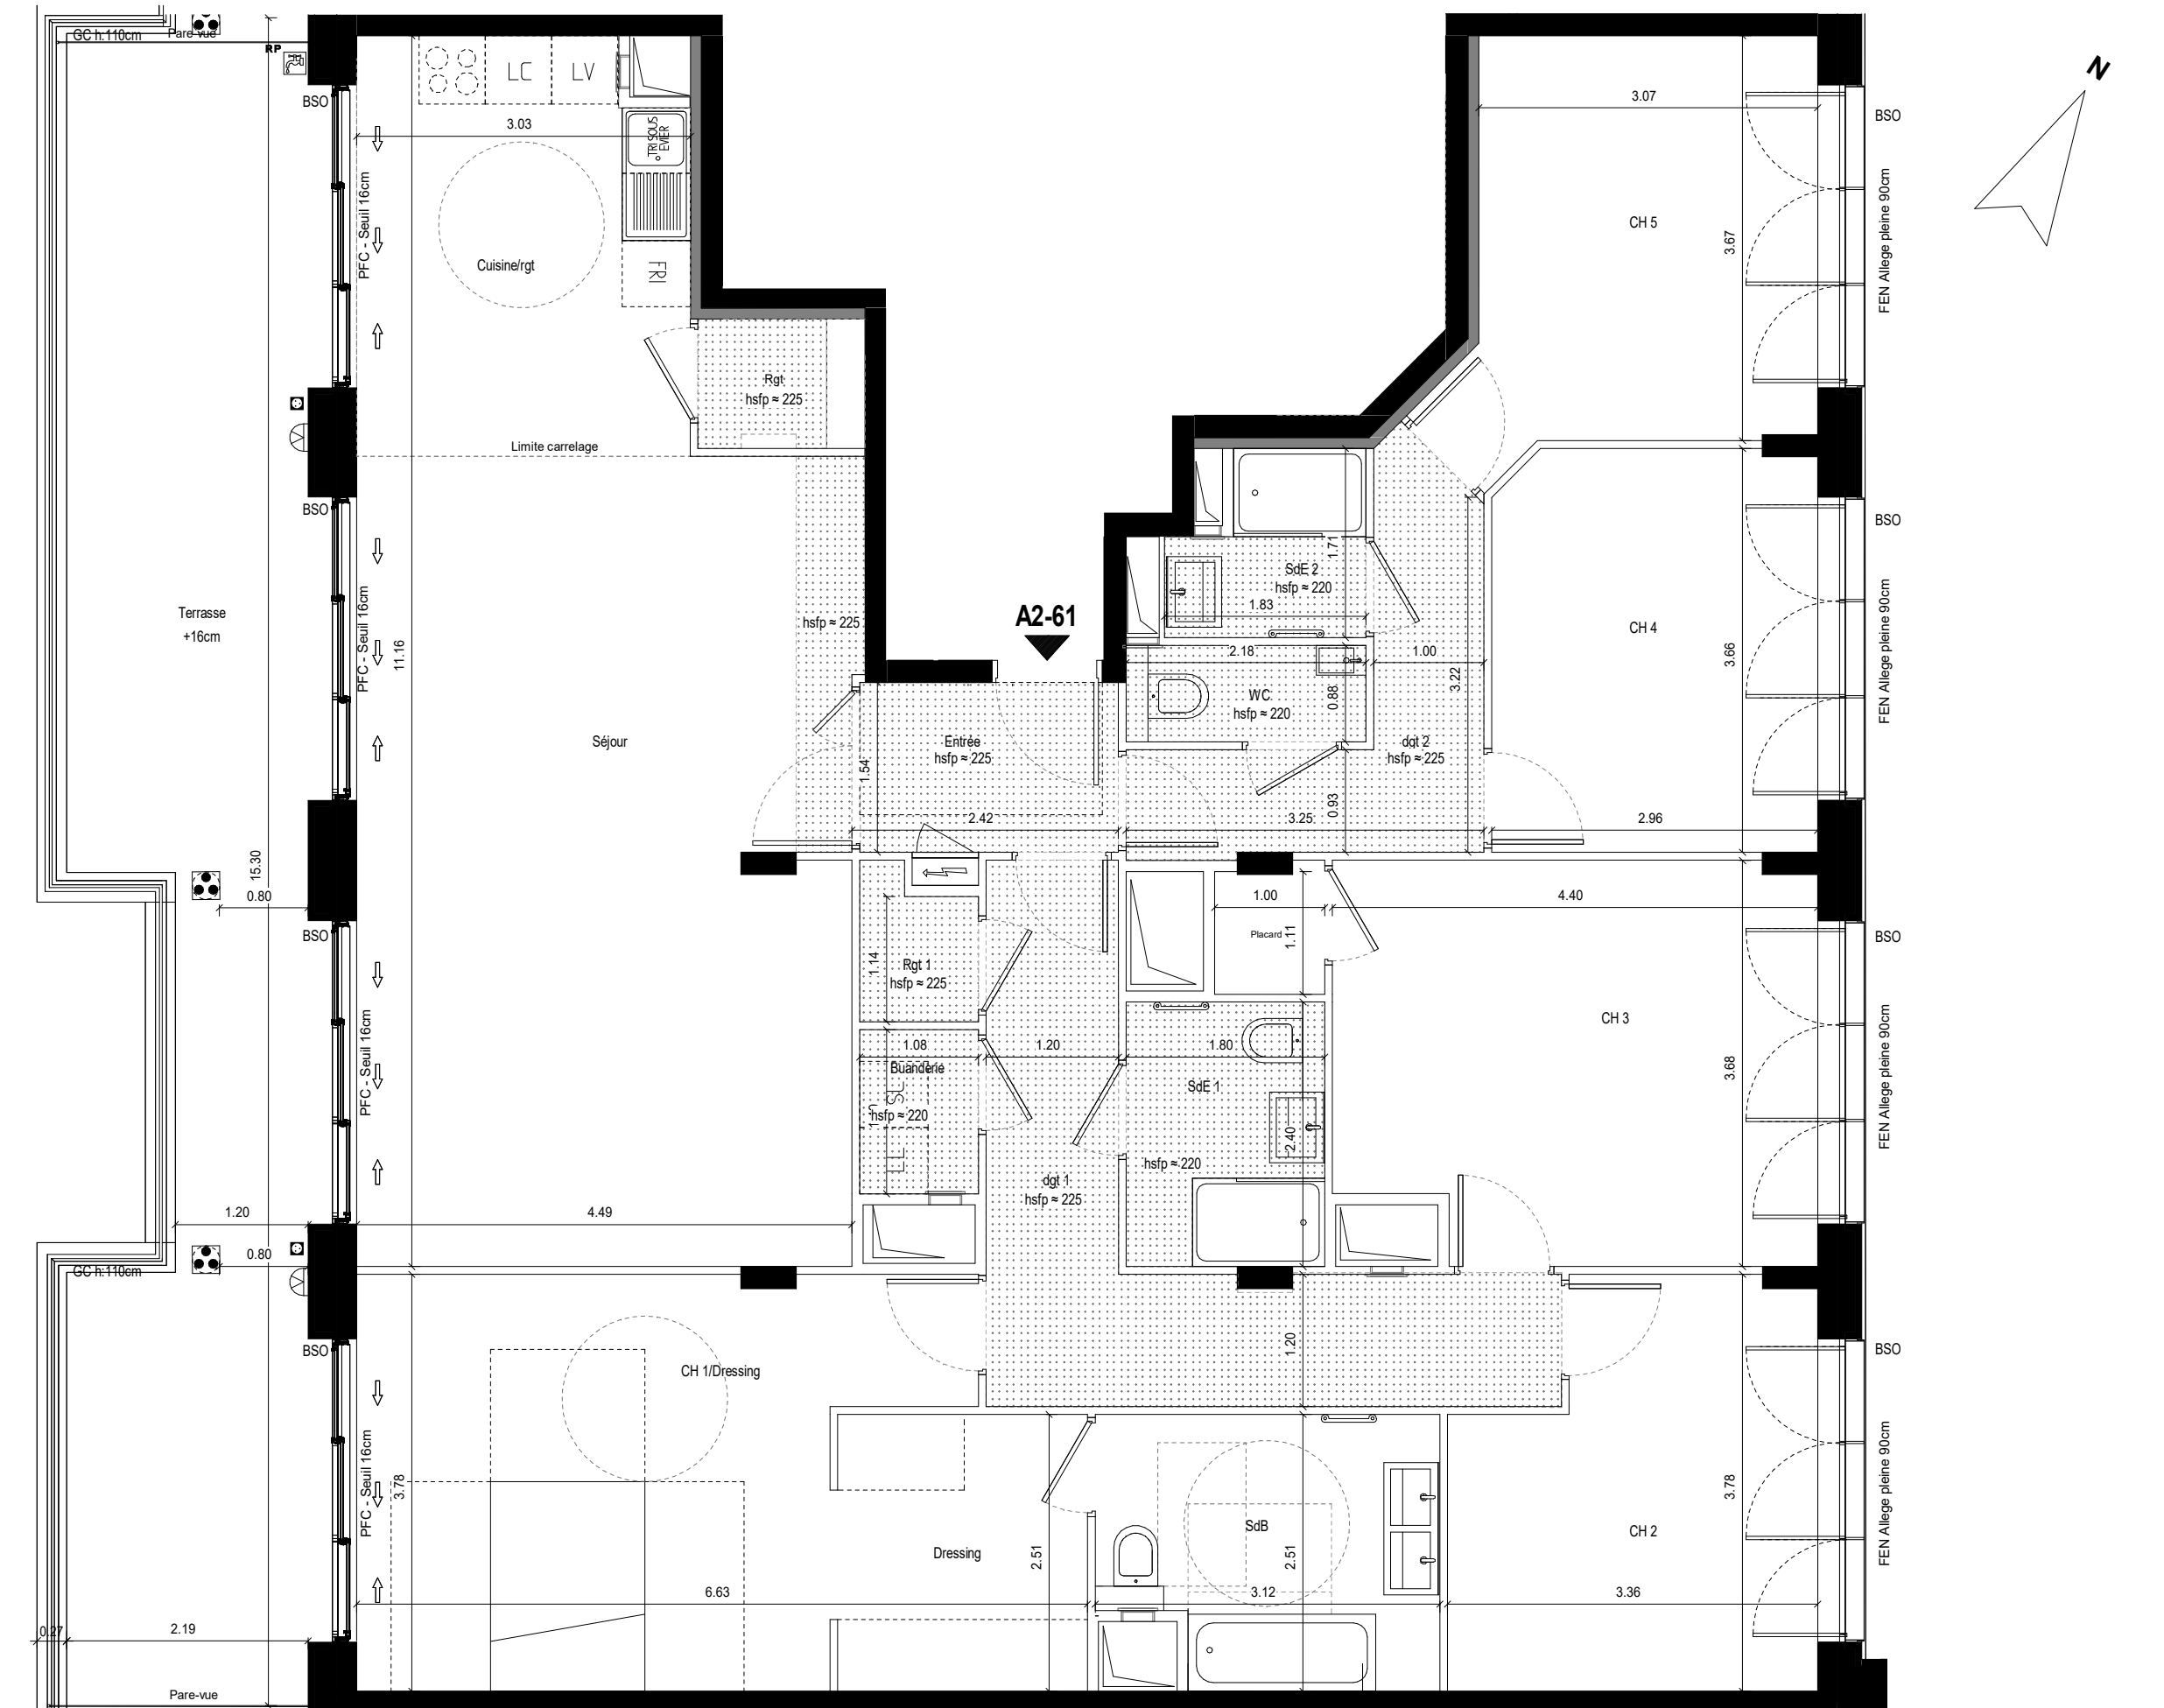


SAS Neuilly Victor Hugo

Étage	Typologie	N° du lot
R+6	6P	A2-61

PLAN DE REPÉRAGE

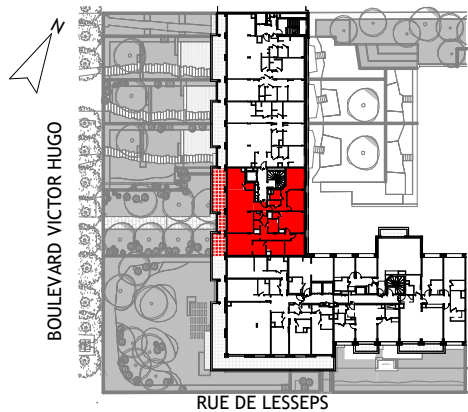

SURFACES

Entrée	3.60 m²
Séjour	33.60 m²
Cuisine/rgt	12.30 m²
CH 1/Dressing	23.50 m²
SdB	7.05 m²
CH 2	11.20 m²
CH 3	16.60 m²
SdE 1	4.15 m²
CH 4	10.65 m²
SdE 2	2.60 m²
CH 5	11.80 m²
Buanderie	1.60 m²
Rgt 1	1.35 m²
dgt 1	10.65 m²
dgt 2	5.75 m²
WC	1.70 m²

SURFACE HABITABLE 158.10 m²

Terrasse	30.45 m²
SURFACE ANNEXE	30.45 m²

LÉGENDE

	Réglementation PMR		Symbole gainé
	Brise soleil orientable		Tableau électrique
	Placard		Robinet de puisage extérieur
	Porte fenêtre coulissante		Lave linge
	Porte fenêtre ouvrante à la française		Sèche linge
	Fenêtre ouvrante à la française		Lave vaisselle
	Garde-corps		Plaque de cuisson
	Allège vitrée		Réfrigérateur
	Pare-vue		Linéaire complémentaire
	Hauteur sous plafond		Prise étanche extérieure
	Nourrice		Luminaire extérieur
	Sèche-serviette		
	Trappe gainé		


Signature acquéreur

Signature SAS Neuilly Victor Hugo



Hauteur sous plafond : Environ 250.5cm hors soffite et faux-plafond

Hauteur approximative sous Faux-plafond, retombées, corniches, poutres.

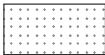

Des modifications sont susceptibles d'être apportées à ce plan, en fonction des nécessités techniques de la réalisation, tant en ce qui concerne les dimensions libres que l'équipement. Les surfaces indiquées sont approximatives. Les retombées, soffites, faux-plafonds, canalisations sont figurés à titre indicatif. Végétalisations et éléments paysages non contractuels

13 septembre 2024