




Plan général

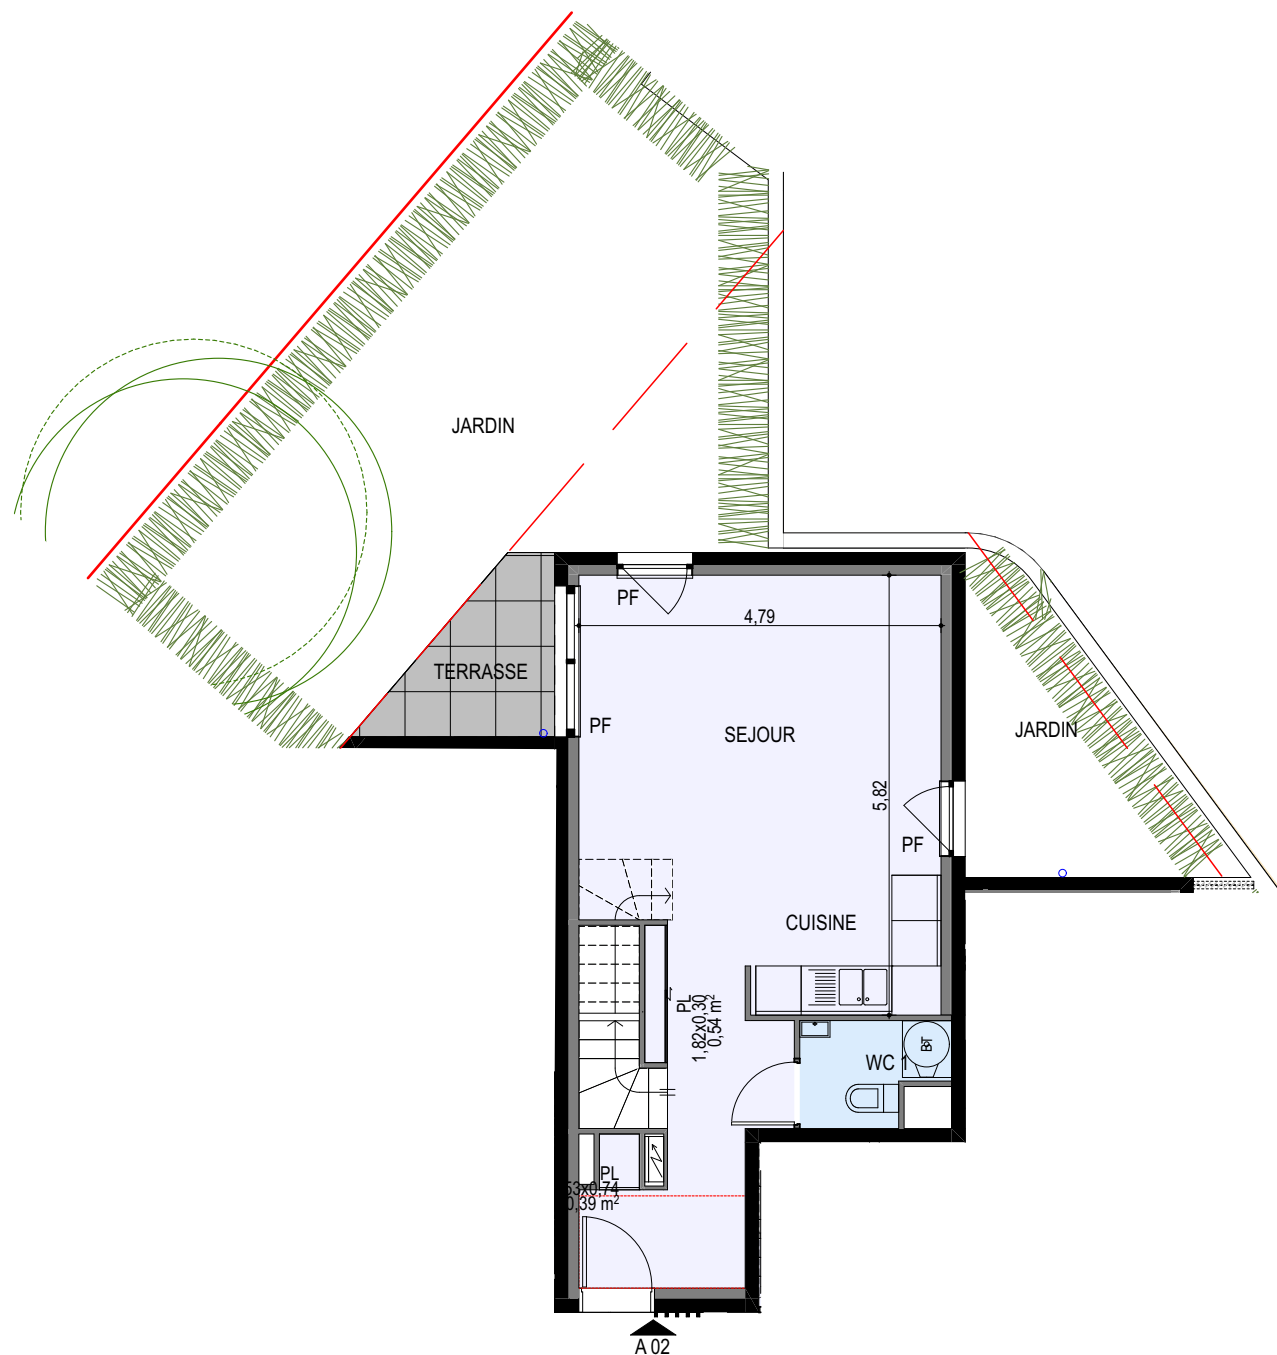


PF : Porte Fenêtre
PFAV : Porte Fenêtre à Vantaux
FAV : Fenêtre à Vantaux
PF GC : Porte Fenêtre Garde Corps
FAV GC : Fenêtre à Vantaux Garde Corps

ECHELLE : 1:100

NOTA : Des modifications sont susceptibles d'être apportées à ce plan en fonction de la mise au point des plans d'exécution et les nécessités techniques de la réalisation, tant en ce qui concerne les espaces libres, que l'équipement. Les surfaces indiquées sont approximatives

INDICE : 8

05/11/2024

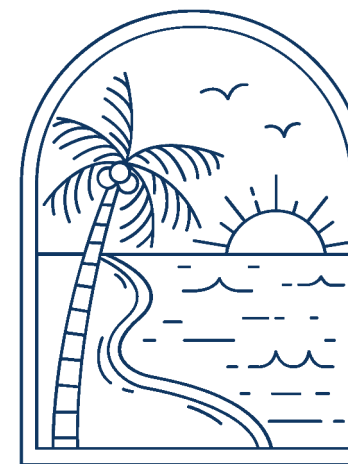

VELA
Saint-Raphaël

Batiment A Rez-de-jardin
Villa 3 Pièces n° A 02 1/2

SURFACES HABITABLES

Séjour / Cuisine	33,44 m ²
Chambre 1	14,71 m ²
Chambre 2	9,97 m ²
Degt	4,42 m ²
Salle de bain	4,08 m ²
Wc 1	2,43 m ²
Wc 2	1,35 m ²
Total SHAB	70,40 m²

SURFACES ANNEXES

Jardin privatif env.	40,81 m ²
Jardin privatif env.	8,99 m ²
Terrasse	4,10 m ²
Balcon	3,68 m ²

