




Avenue du Paquebot des Plages
66420 - Port Barcares

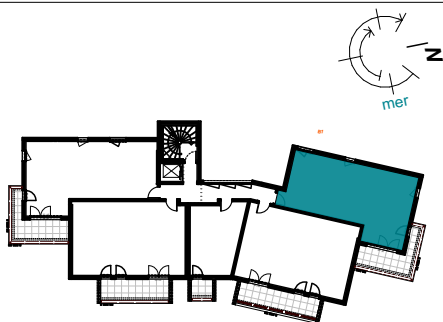

Bâtiment	Etage	Type	Logement
B	R+4	T3	B41

PLAN DE COMMERCIALISATION

Tableau des surfaces (m²)	
Entrée	10,2
Pièce de vie	20,4
Chambre 1	11,4
Chambre 2	9,0
Dgt.	1,3
Sdb	4,3
WC	1,1
TOTAL	57,7 m²
Balcon	12,3

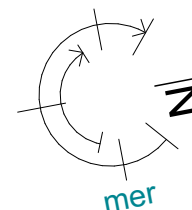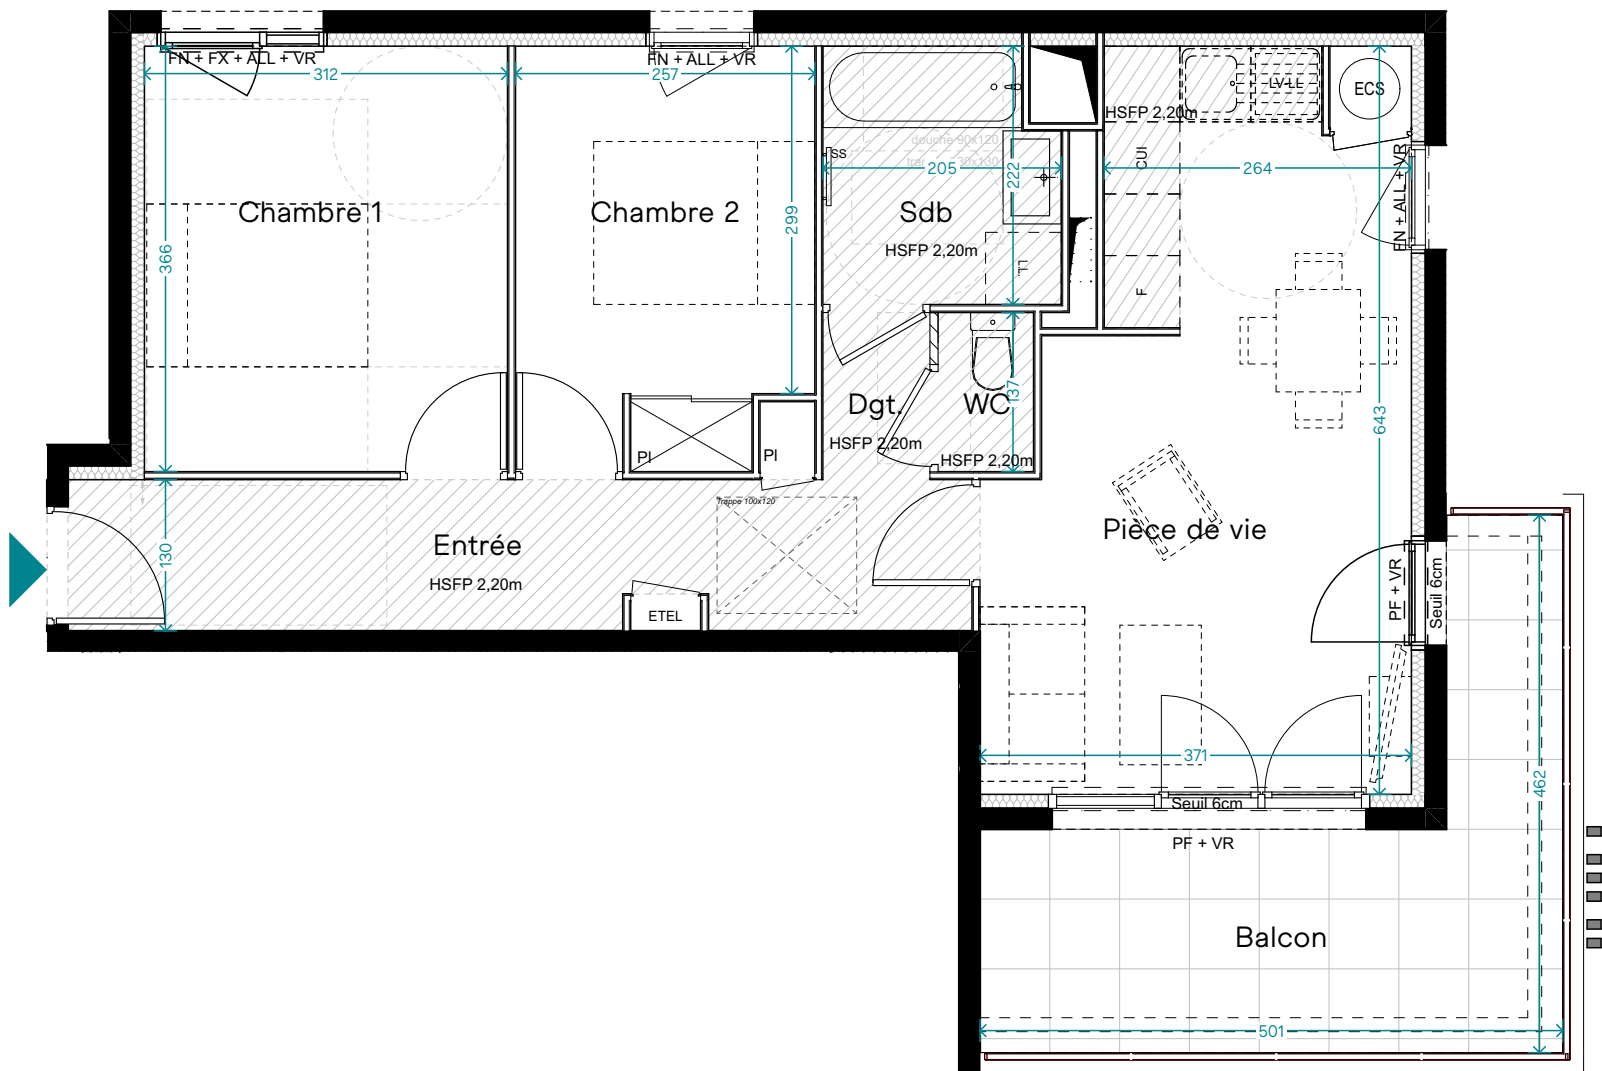

Hauteur sous plafond des appartements = 2,50m
Les surfaces hachurées correspondent à des plafonds ou soffites d'une hauteur minimale de 2,20m.

CUI	Emplacement cuisson	FN	Fenêtre
F	Emplacement réfrigérateur	VR	Fenêtre fixe
LV	Emplacement lave-vaisselle	FX	Volet roulant
LL	Emplacement lave-linge	AL	Allège
ECS	Ballon thermodynamique	PF	Porte-fenêtre
PI	Placard		
HSFP	Hauteur sous faux-plafonds		Faux-plafonds
ETEL	Tableau électrique		Gaine

AVERTISSEMENT : Les éléments en pointillés sont donnés à titre indicatif, sont non contractuels et non fournis.
Des modifications sont susceptibles d'être apportées en fonction des nécessités techniques de réalisation tant en ce qui concerne les dimensions libres que l'équipement.
Les surfaces et les côtes sont données à titre indicatif sous réserve des impératifs de construction et des tolérances d'exécution (ou autre).
Les retombées, soffites, faux-plafonds, gaines, ainsi que la hauteur sous plafond, la hauteur des seuils et allèges, sont figurés à titre indicatif.