


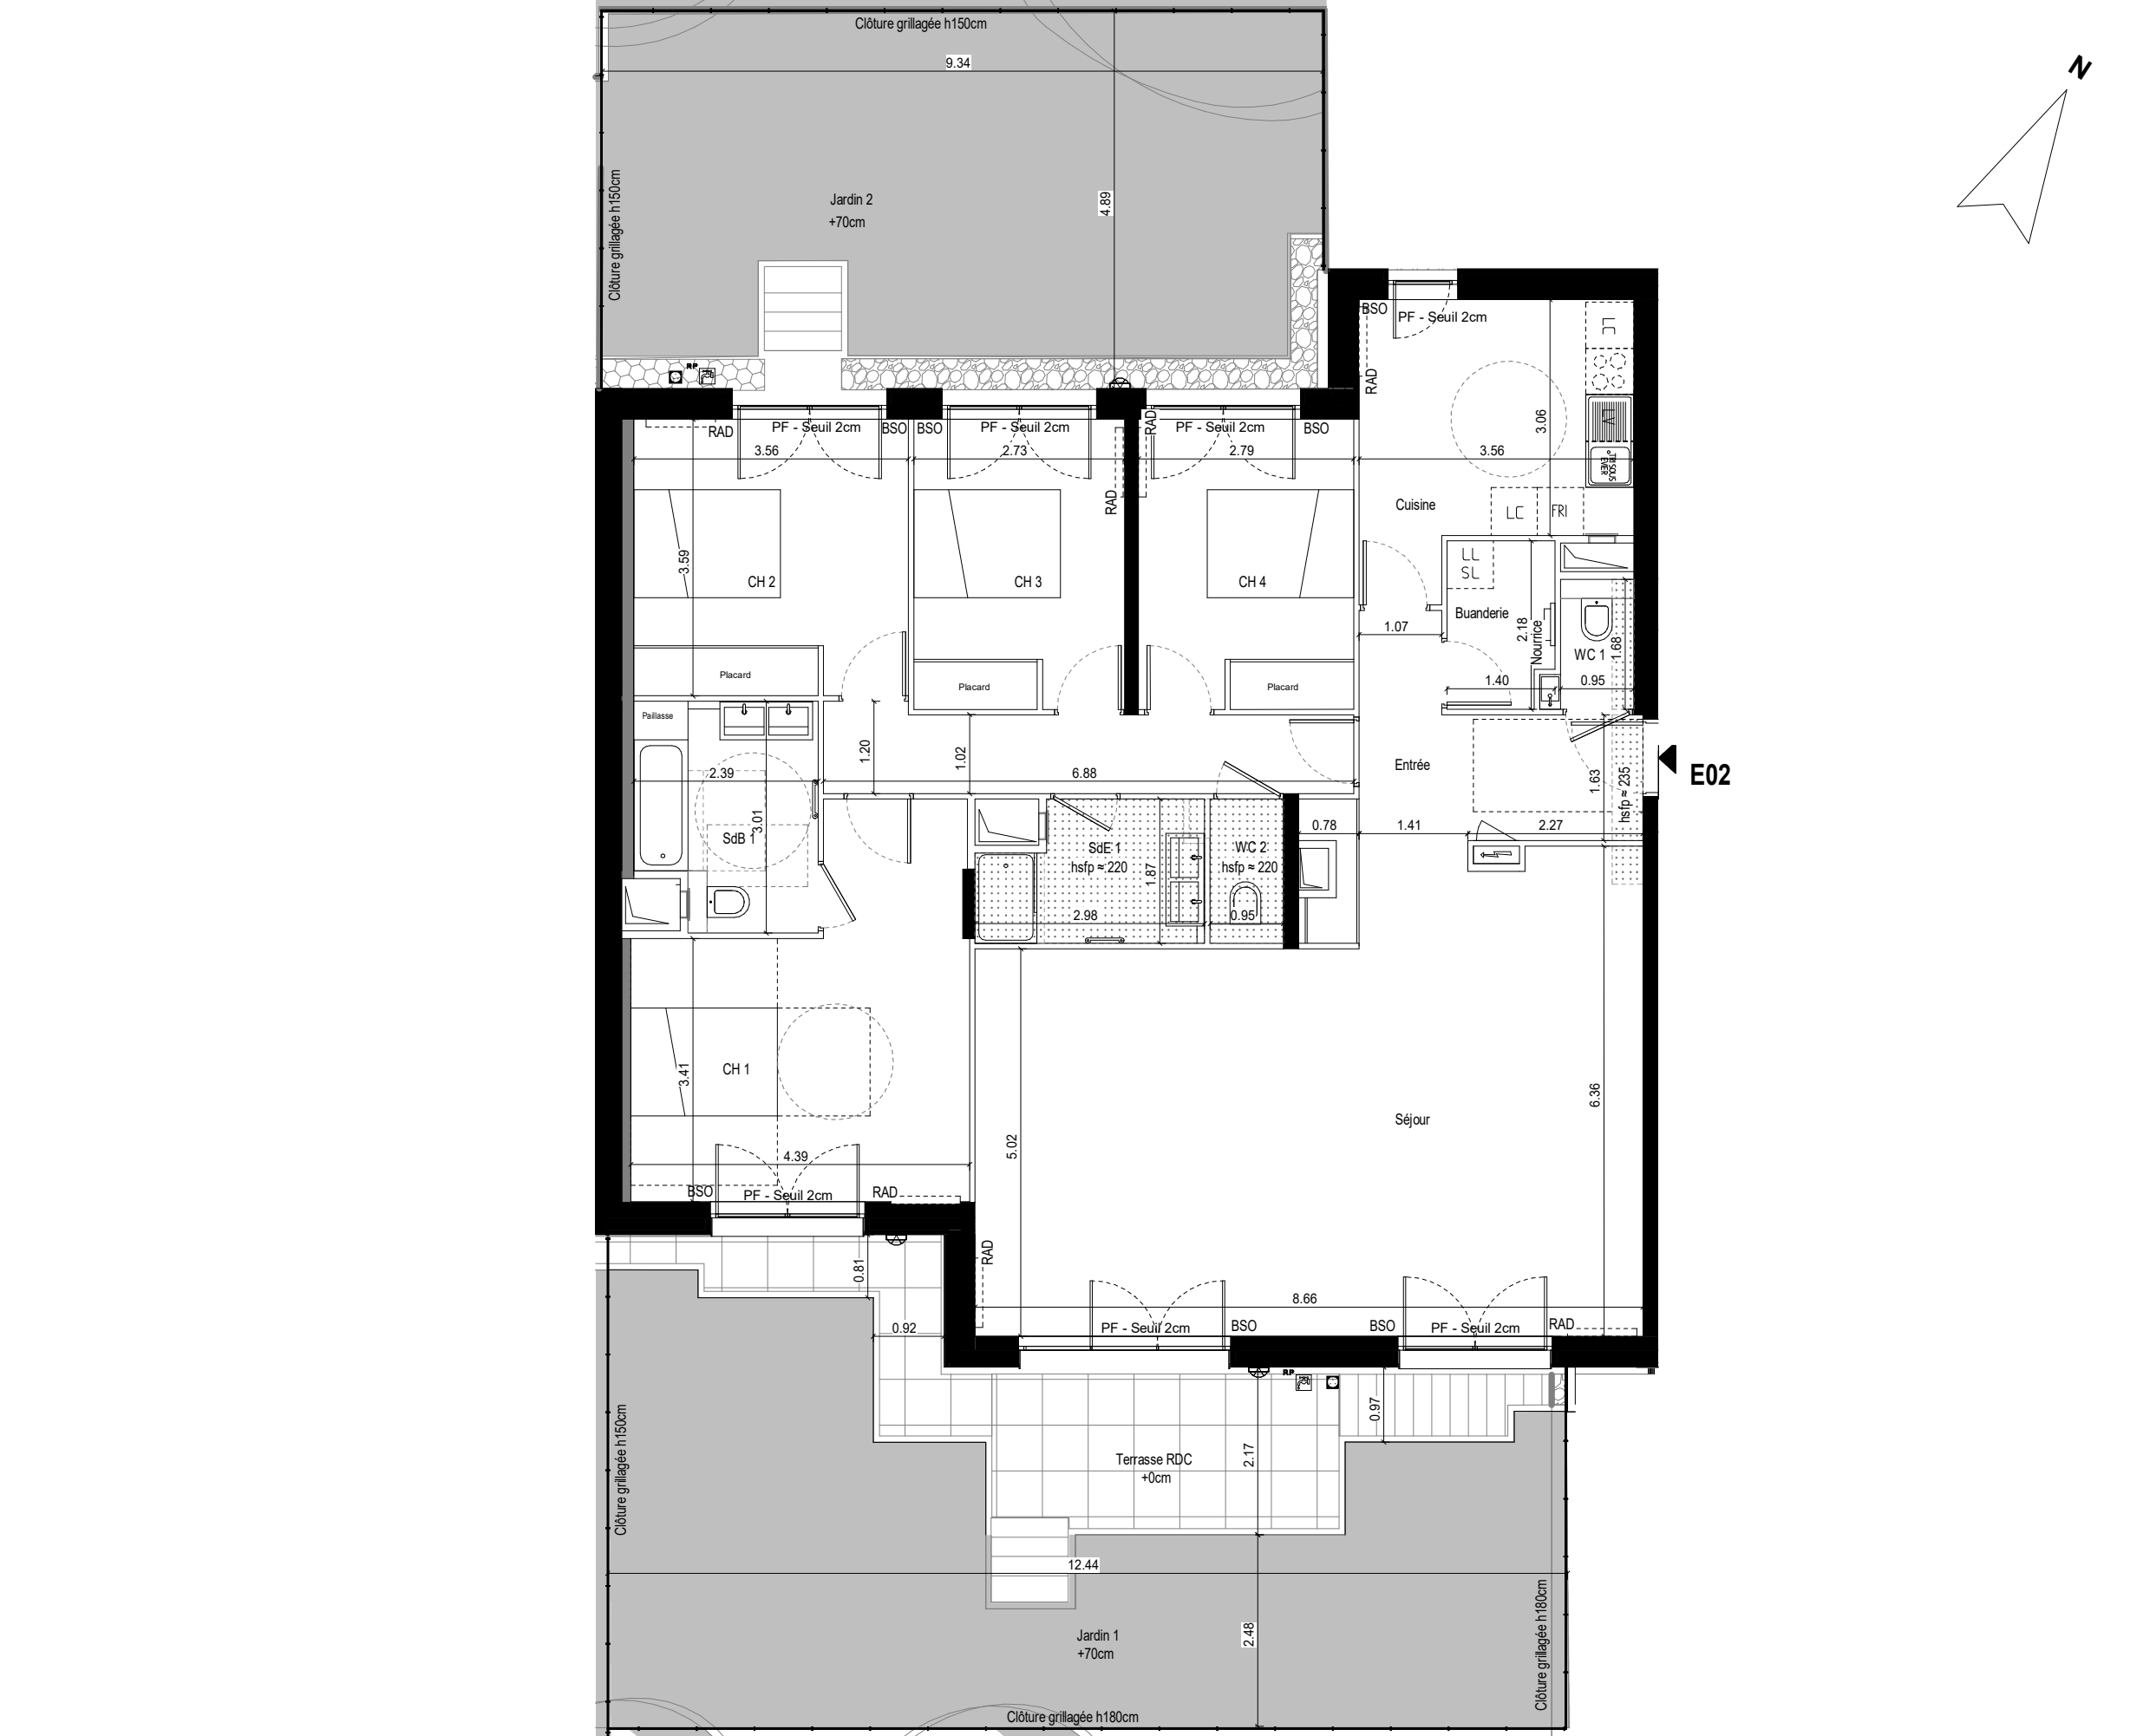

Signature acquéreur

Signature SAS Neuilly Victor Hugo

0 0.5 1 2m

Hauteur sous plafond : Environ 260cm hors soffite et faux-plafond

Hauteur approximative sous Faux-plafond, retombées, corniches, poutres.


Des modifications sont susceptibles d'être apportées à ce plan, en fonction des nécessités techniques de la réalisation, tant en ce qui concerne les dimensions libres que l'équipement. Les surfaces indiquées sont approximatives. Les retombées, soffites, faux-plafonds, canalisations sont figurés à titre indicatif. Végétalisations et éléments paysages non contractuels

58

VICTOR HUGO

SAS Neuilly Victor Hugo

Étage	Typologie	N° du lot
RDC	5p	E-02

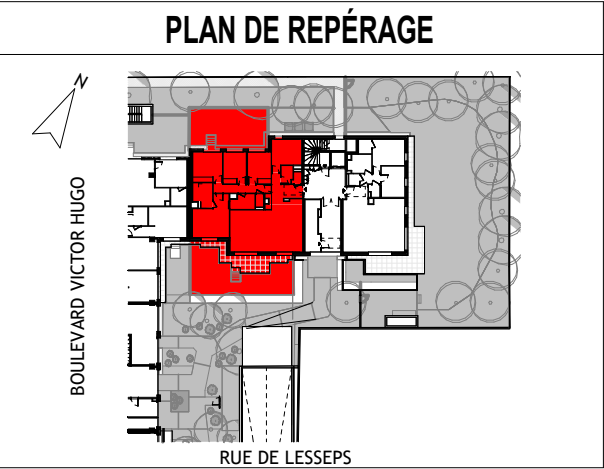

SURFACES	
Entrée	10.21 m²
Séjour	46.46 m²
Cuisine	11.84 m²
CH 1	18.31 m²
SdB 1	6.54 m²
CH 2	12.72 m²
CH 3	10.25 m²
CH 4	10.45 m²
Buanderie	2.92 m²
SdE 1	4.92 m²
dgt	7.21 m²
WC 1	1.48 m²
WC 2	1.54 m²
SURFACE HABITABLE	144.85 m²

Jardin 1	47.27 m²
Terrasse RDC	18.03 m²
Jardin 2	46.20 m²
SURFACE ANNEXE	111.50 m²

LÉGENDE	
Réglementation PMR	Symbole gainé
Brise soleil orientable	Tableau électrique
Placard	Radiateur
Porte fenêtre coulissante	Robinet de puisage extérieur
Porte fenêtre ouvrante à la française	Lave linge
Fenêtre ouvrante à la française	Lave vaisselle
Garde-corps	Plaque de cuisson
Allège vitrée	Réfrigérateur
Pare-vue	Linéaire complémentaire
Hauteur sous plafond	Prise étanche extérieure
Nourrice	Trappe gainé
	Luminaire extérieur
17/09/2024	