



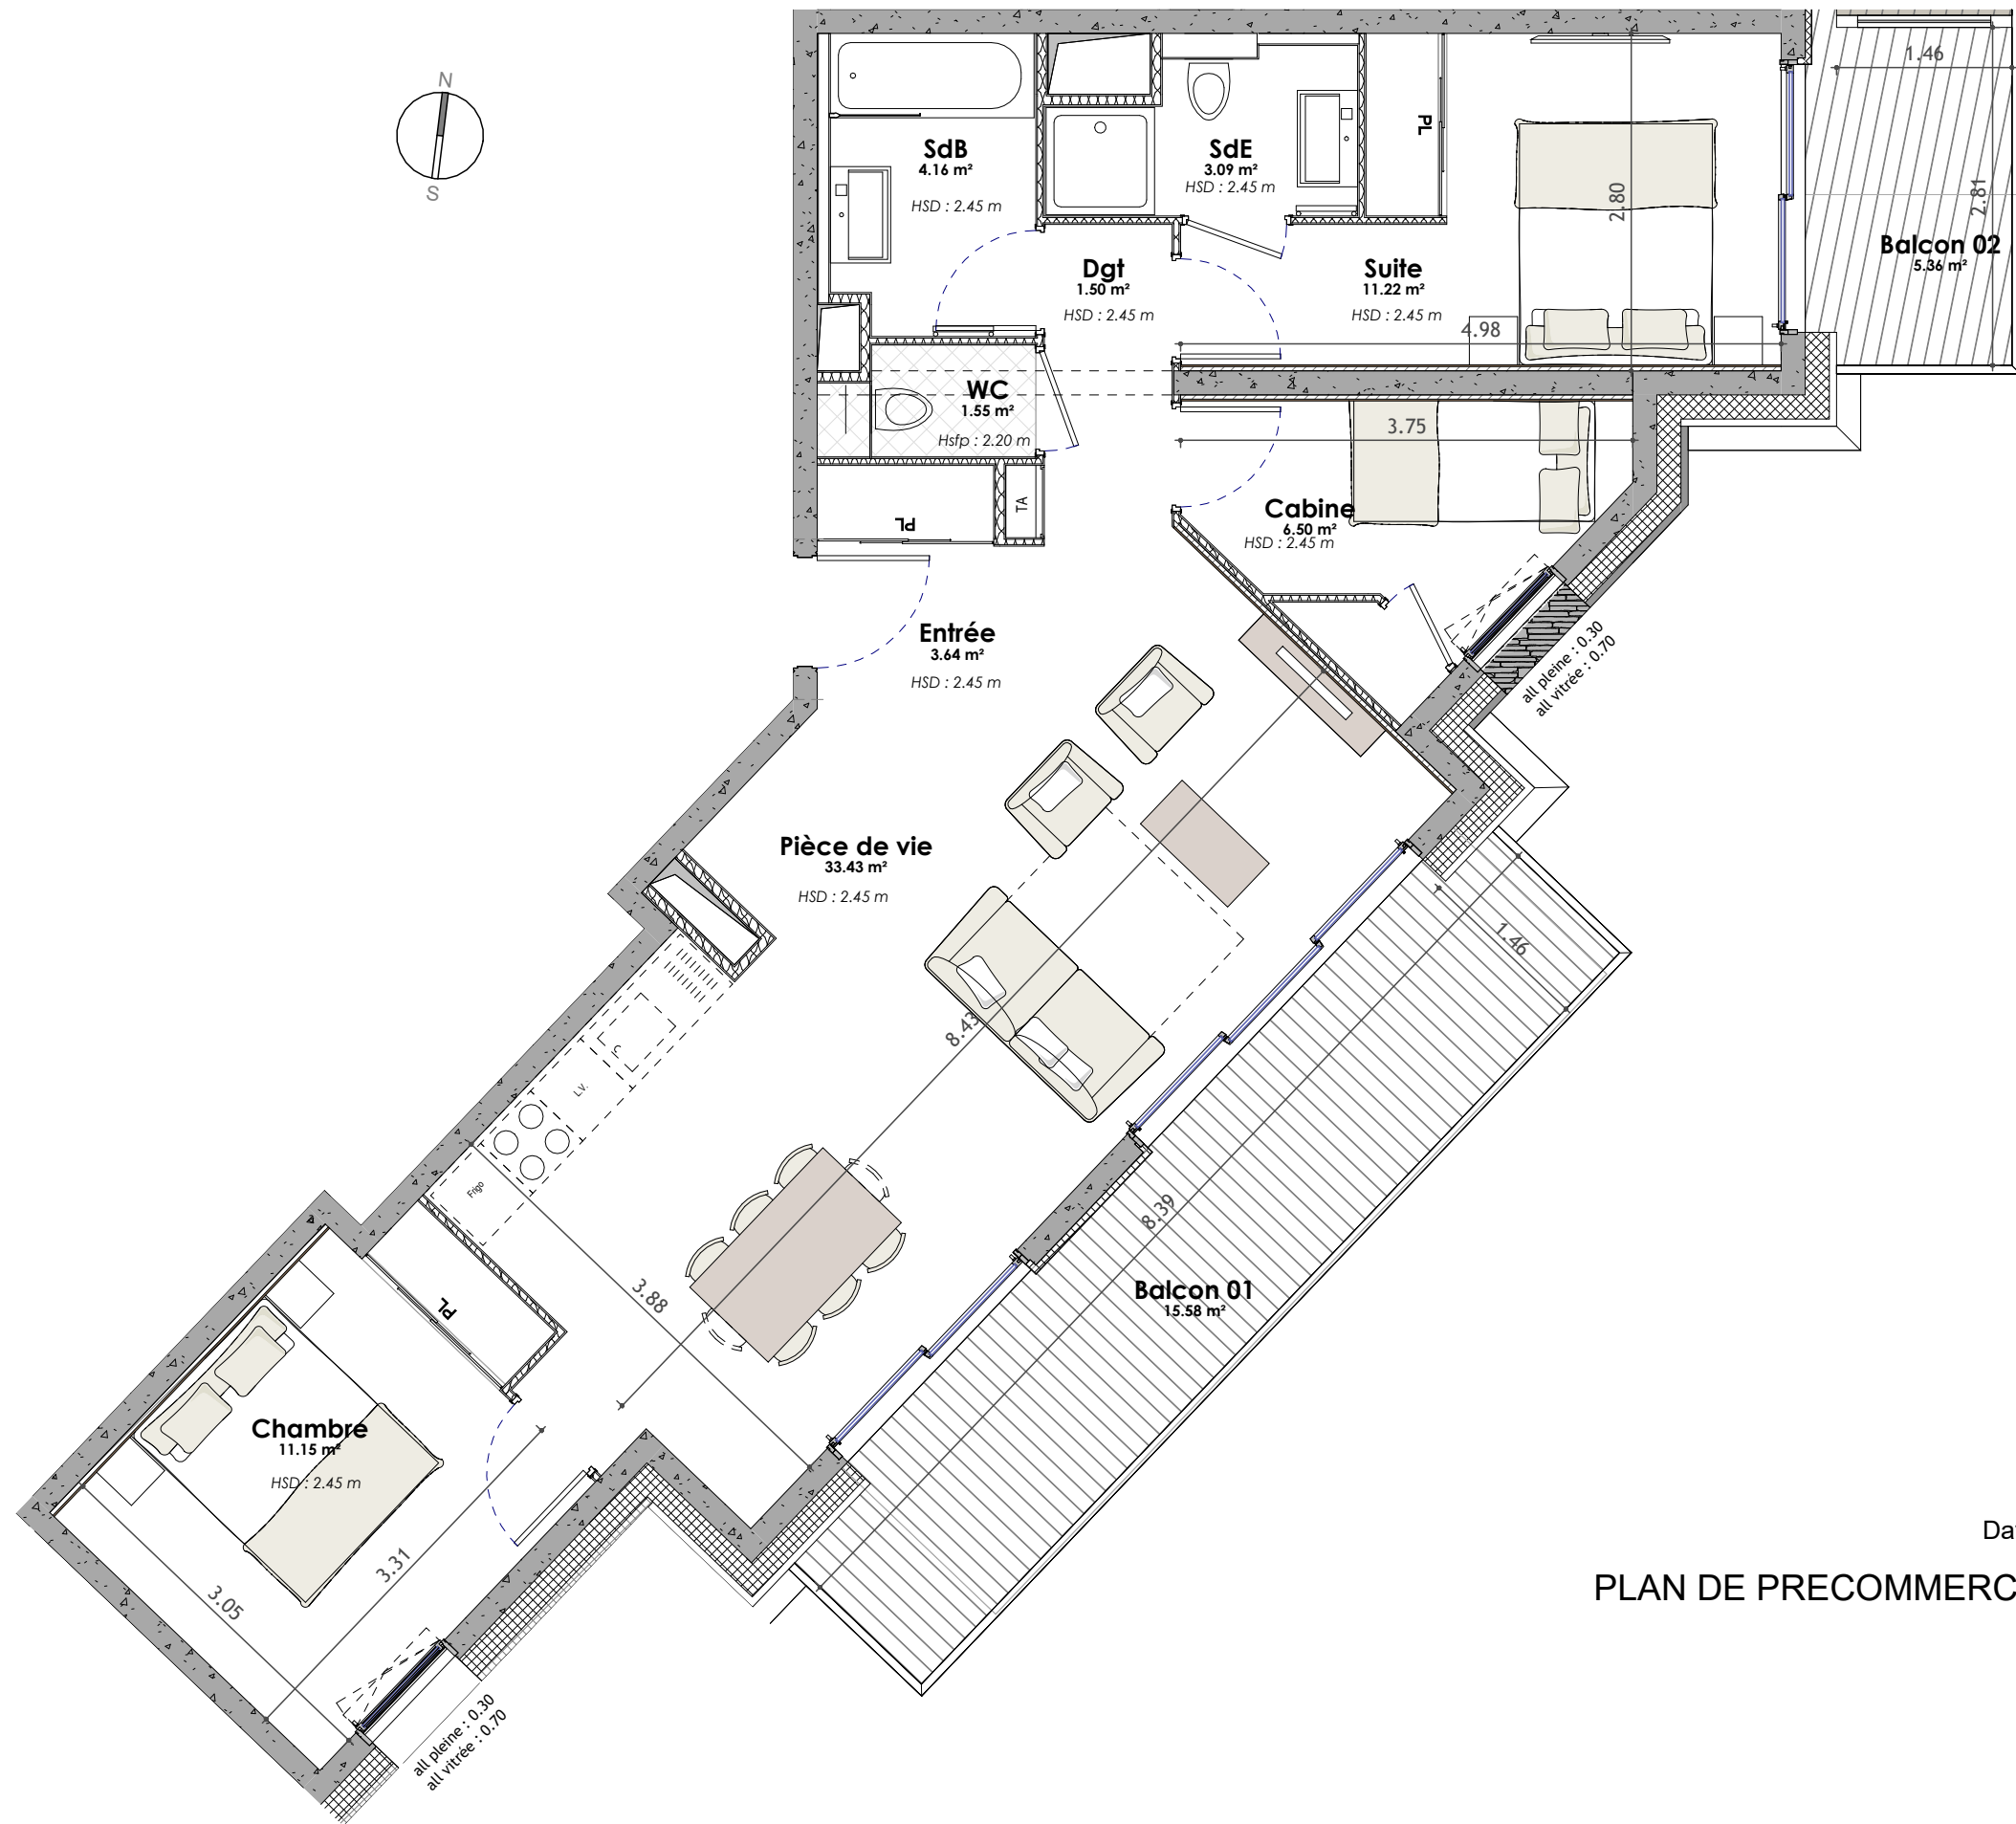


NUMERO D'APPEMENT	TYPE	SURFACE HABITABLE
305	T3C	76.27 m²
Entrée		3.64 m²
Pièce de vie		33.43 m²
Suite		11.22 m²
Chambre		11.15 m²
Cabine		6.50 m²
SdB		4.16 m²
SdE		3.09 m²
WC		1.55 m²
Dgt		1.50 m²
Balcon 01		15.58 m²
Balcon 02		5.36 m²

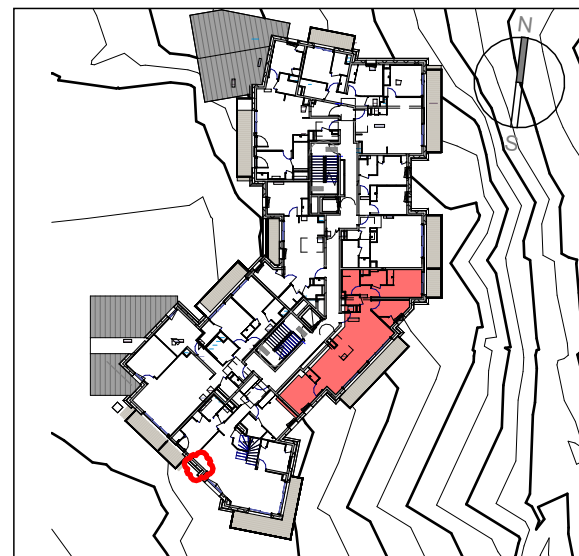

Date: 18/05/2026

PLAN DE PRECOMMERCIALISATION

PROVISOIRE

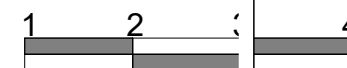

Maître d'ouvrage:

Architecte:



L&L Architecture

TA: Tableau élec
PL: Placard
R : Rayonnages

HSD : hauteur sous dalle
hsfp : hauteur sous faux plafond

----- Hauteur inférieure à 1.8m
Faux-plafond

AVERTISSEMENT : Ce plan est susceptible d'être modifié en fonction des contraintes techniques de la réalisation en ce qui concerne les dimensions libres et l'équipement. Les meubles et équipements en pointillés sont représentés à titre indicatif. Les retombées soffites encoffrements, faux plafonds, canalisations, radiateurs ou convecteurs ne sont pas figurés et ne pourront fonder aucune réclamation en cas de présence. A la livraison, le terrain pourra présenter des différences de niveau dues à la topographie naturelle du lieu, au calage des voiries et aux contraintes techniques liées à la construction. Ce plan peut subir des modifications non négligeables qui pourraient résulter des études PRO à venir et donc des impératifs techniques.