

Les surfaces sont susceptibles de varier suivant les impératifs de construction. La position des gaines techniques, les retombées de poutres, les soffites, les faux-plafonds et les canalisations sont susceptibles d'être modifiés et ne sont pas systématiquement représentés. Les équipements de cuisine sont représentés à titre indicatif et ne sont pas fournis. La forme et la surface des jardins sont susceptibles de varier en fonction des impératifs de construction. La végétation indiquée au plan est illustrative et n'a pas de valeur contractuelle. Le mobilier n'est pas prévu dans la vente, il indique un aménagement possible. Les indications des revêtements et des appareils sanitaires ne sont pas contractuelles. Ces éléments graphiques ne sont pas des plans d'exécution et ne peuvent en aucun cas être utilisés pour réaliser la construction.



Piste Rouge
La Clusaz | Le Bossonnet

575 route du col des aravis
74080 La clusaz

LOT N°	BÂTIMENT	NIVEAU	TYPE
301	PRINCIPAL	R+3	T5
séjour/cuisine			27.6 m²
salon			23.6 m²
chambre 1			25.8 m²
chambre 2			7.7 m²
chambre 3			9.3 m²
chambre 4			11.1 m²
entrée			2.9 m²
wc			2.1 m²
salle de bains			4.4 m²
salle de bains			5.7 m²
salle de bains			3.7 m²
cellier			3.3 m²
couloir			12.4 m²
surface utile totale			169.8 m²
surface habitable totale			139.6 m²
surfaces annexes :			
terrasse/ balcon			32.7 m²

Plan de localisation

ECHELLE : 1/75

Sauf indication contraire sur plan :
hauteur sous plafond suivant coupes (à plus ou moins 5 cm)

PF : porte fenêtre

F : fenêtre

FFixe : fenêtre fixe

VR : volet roulant

All. : allège (en cm)

GC : garde-corps

S.S : sèche serviette

LL : lave-linge

LV : lave-vaisselle

LC : linéaire complement.

FR : réfrigérateur

CUI : bloc cuisson

TA : tableau électrique du logement


hsd : hauteur sous dalle

hsp : hteur sous fx-plafond

Faux plafond

Edité le 20 mai 2026

coupe B

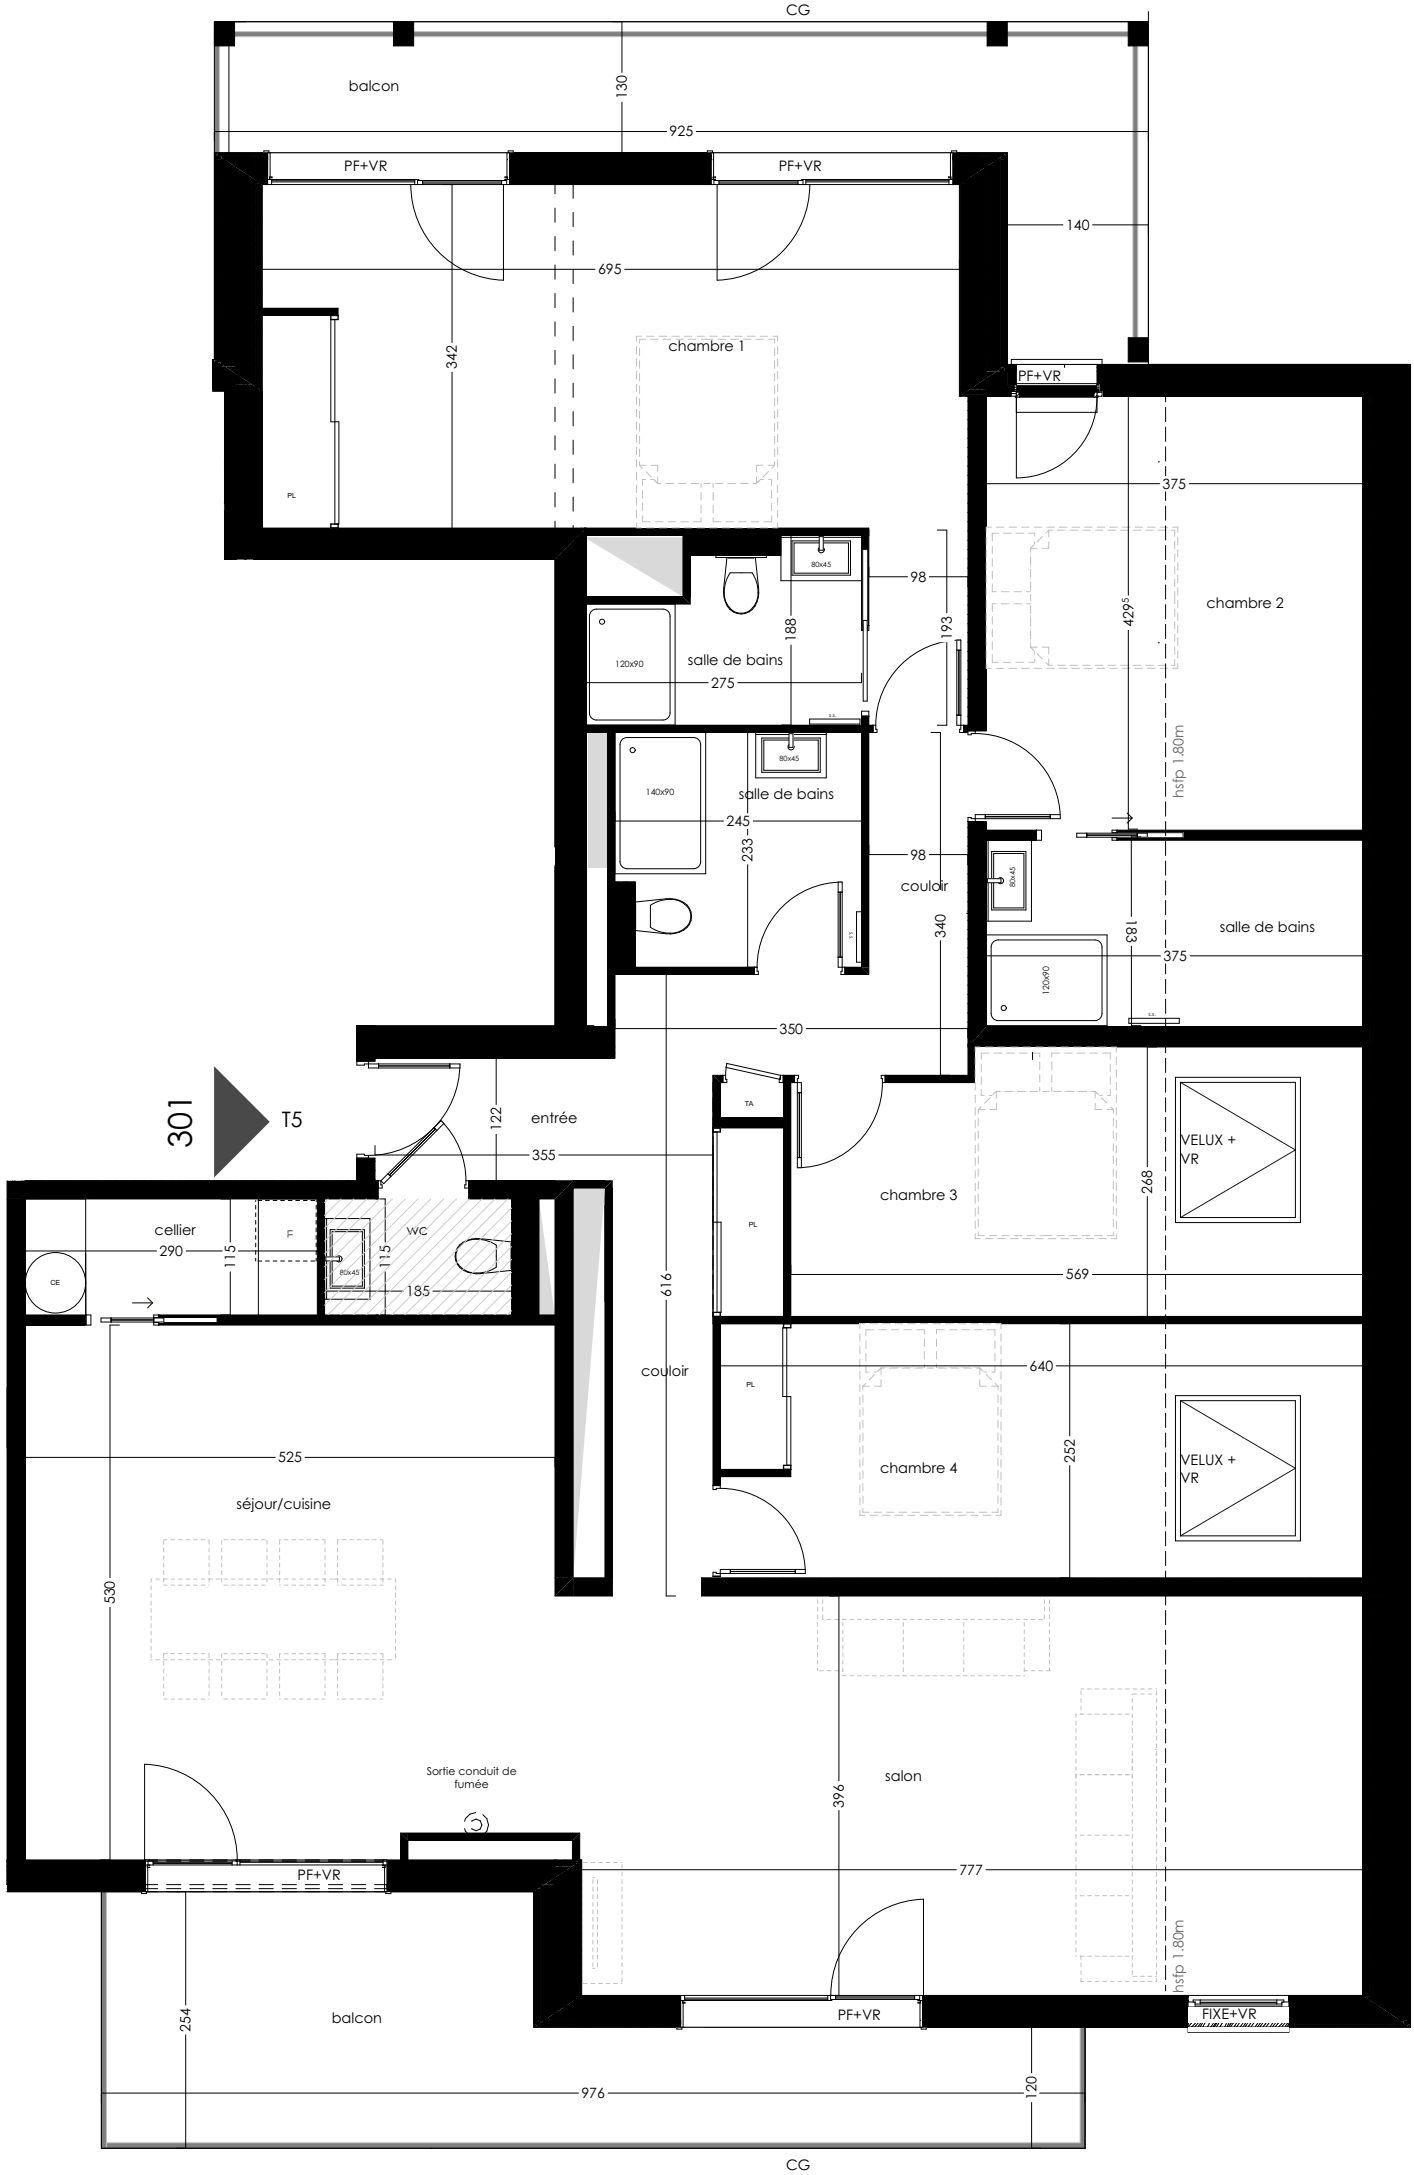

Les surfaces sont susceptibles de varier suivant les impératifs de construction. La position des gaines techniques, les retombées de poutres, les soffites, les faux-plafonds et les canalisations sont susceptibles d'être modifiées et ne sont pas systématiquement représentés. Les équipements de cuisine sont représentés à titre indicatif et ne sont pas fournis. La forme et la surface des jardins sont susceptibles de varier en fonction des impératifs de construction. La végétation indiquée au plan est illustrative et n'a pas de valeur contractuelle. Le mobilier n'est pas prévu dans la vente, il indique un aménagement possible. Les indications des revêtements et des appareils sanitaires ne sont pas contractuelles. Ces éléments graphiques ne sont pas des plans d'exécution et ne peuvent en aucun cas être utilisés pour réaliser la construction.



Piste Rouge

La Clusaz | Le Bossonnet

575 route du col des aravis

74080 La clusaz

LOT N°	BÂTIMENT	NIVEAU	TYPE
301	PRINCIPAL	R+3	T5

Plan de localisation

ECHELLE : 1/75

Sauf indication contraire sur plan :
hauteur sous plafond suivant coupes (à plus ou moins 5 cm)

PF : porte fenêtre

F : fenêtre

FFixe : fenêtre fixe

VR : volet roulant

All. : allège (en cm)

GC : garde-corps

S.S : sèche serviette

LL : lave-linge

LV : lave-vaisselle

LC : lineaire complement.

FR : refrigerator

CUI : bloc cuisson


TA : tableau electrique
du logement

hsd : hauteur sous dalle


hsfp : hteur sous fx-plafond

Faux plafond

Edité le 20 mai 2026

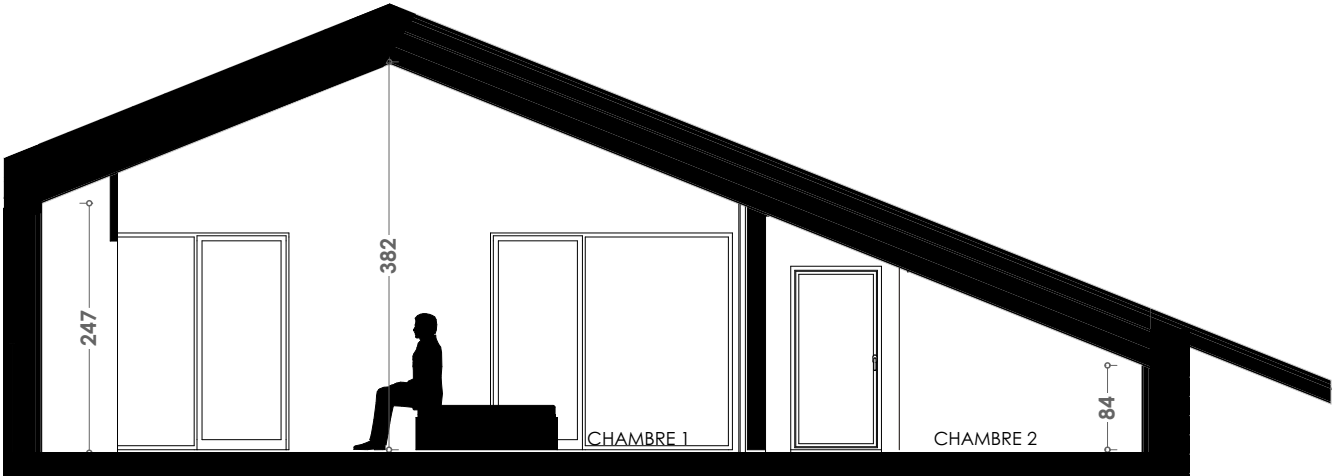

coupe A

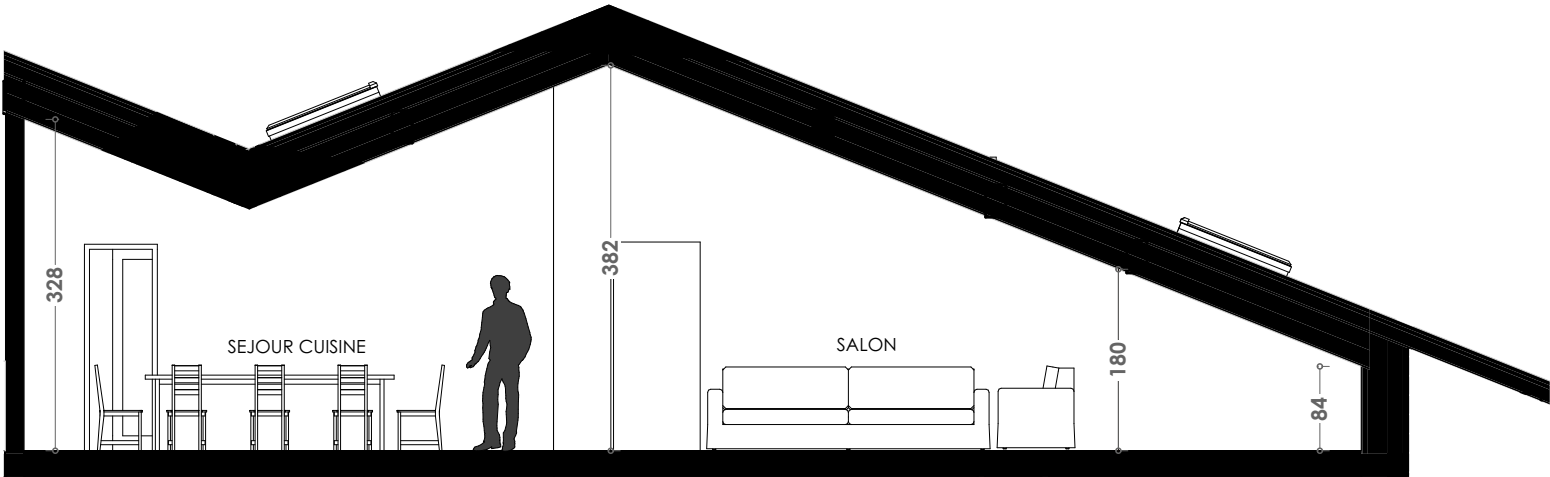

coupe B