


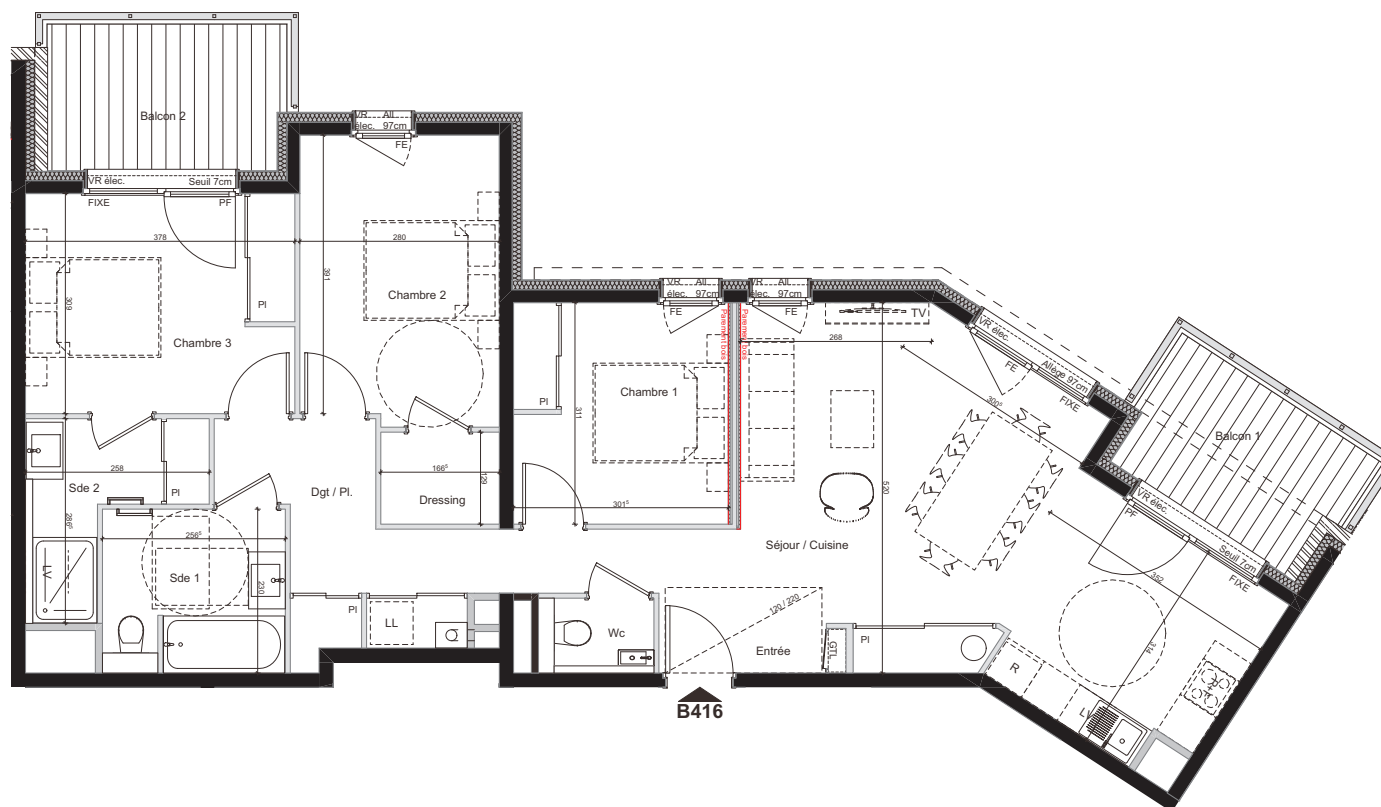

B416

Echelle : 1:75



LEGENDE :

R Réfrigérateur
P + F Plaques + Four
LV Lave Vaisselle
LL Lave Linge
PL Placard
TV Télévision
GTL Gaine Technique Logement

Hachure pour faux plafond abaissé et / ou soffites
Hachure pour espace <1,80m
Chaudière individuelle
Ballon ECS

Sèche-serviette
FEOB Fenêtre Oscillo-battante
PF Porte fenêtre
VR Volets Roulants



Logement n° : B416

Niveau : R+1 / Type : T4

SITUATION

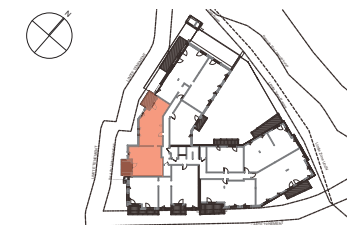


Tableau des surfaces :

B416

Nom	Surface
Entrée	3,72
Séjour/Cuisine	29,93
Chambre 1	9,49
Chambre 2	11,26
Chambre 3	11,63
Sde 1	5,63
Sde 2	4,78
Wc	1,47
Dressing	2,15
Dgt. / Pl.	9,79
Total SHAB	89,85 m²
Balcon 1	6,40
Balcon 2	6,70

SURFACES COMPRIS PLACARD EVENTUELS