



PROVISOIRE

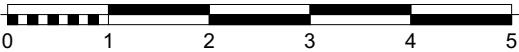

NIVEAU RDC

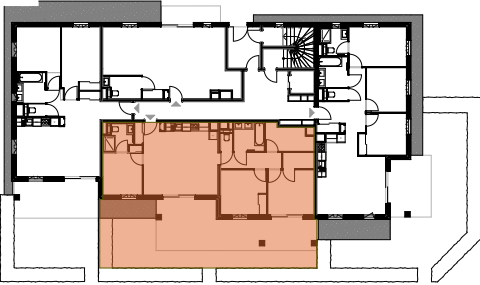

FACADE SUD




FACADE

VR VOLET ROULANT
VB VOLET BATTANT

PL PLACARD
F REFRIGERATEUR
LV LAVE VAISSELLE
ML MACHINE A LAVER

ETEL TABLEAU ELECTRIQUE

PARE-VUE
CLOTURE
POTEAU
GRAVIER
FAUX PLAFOND
SOFFITE
GAINE TECHNIQUE

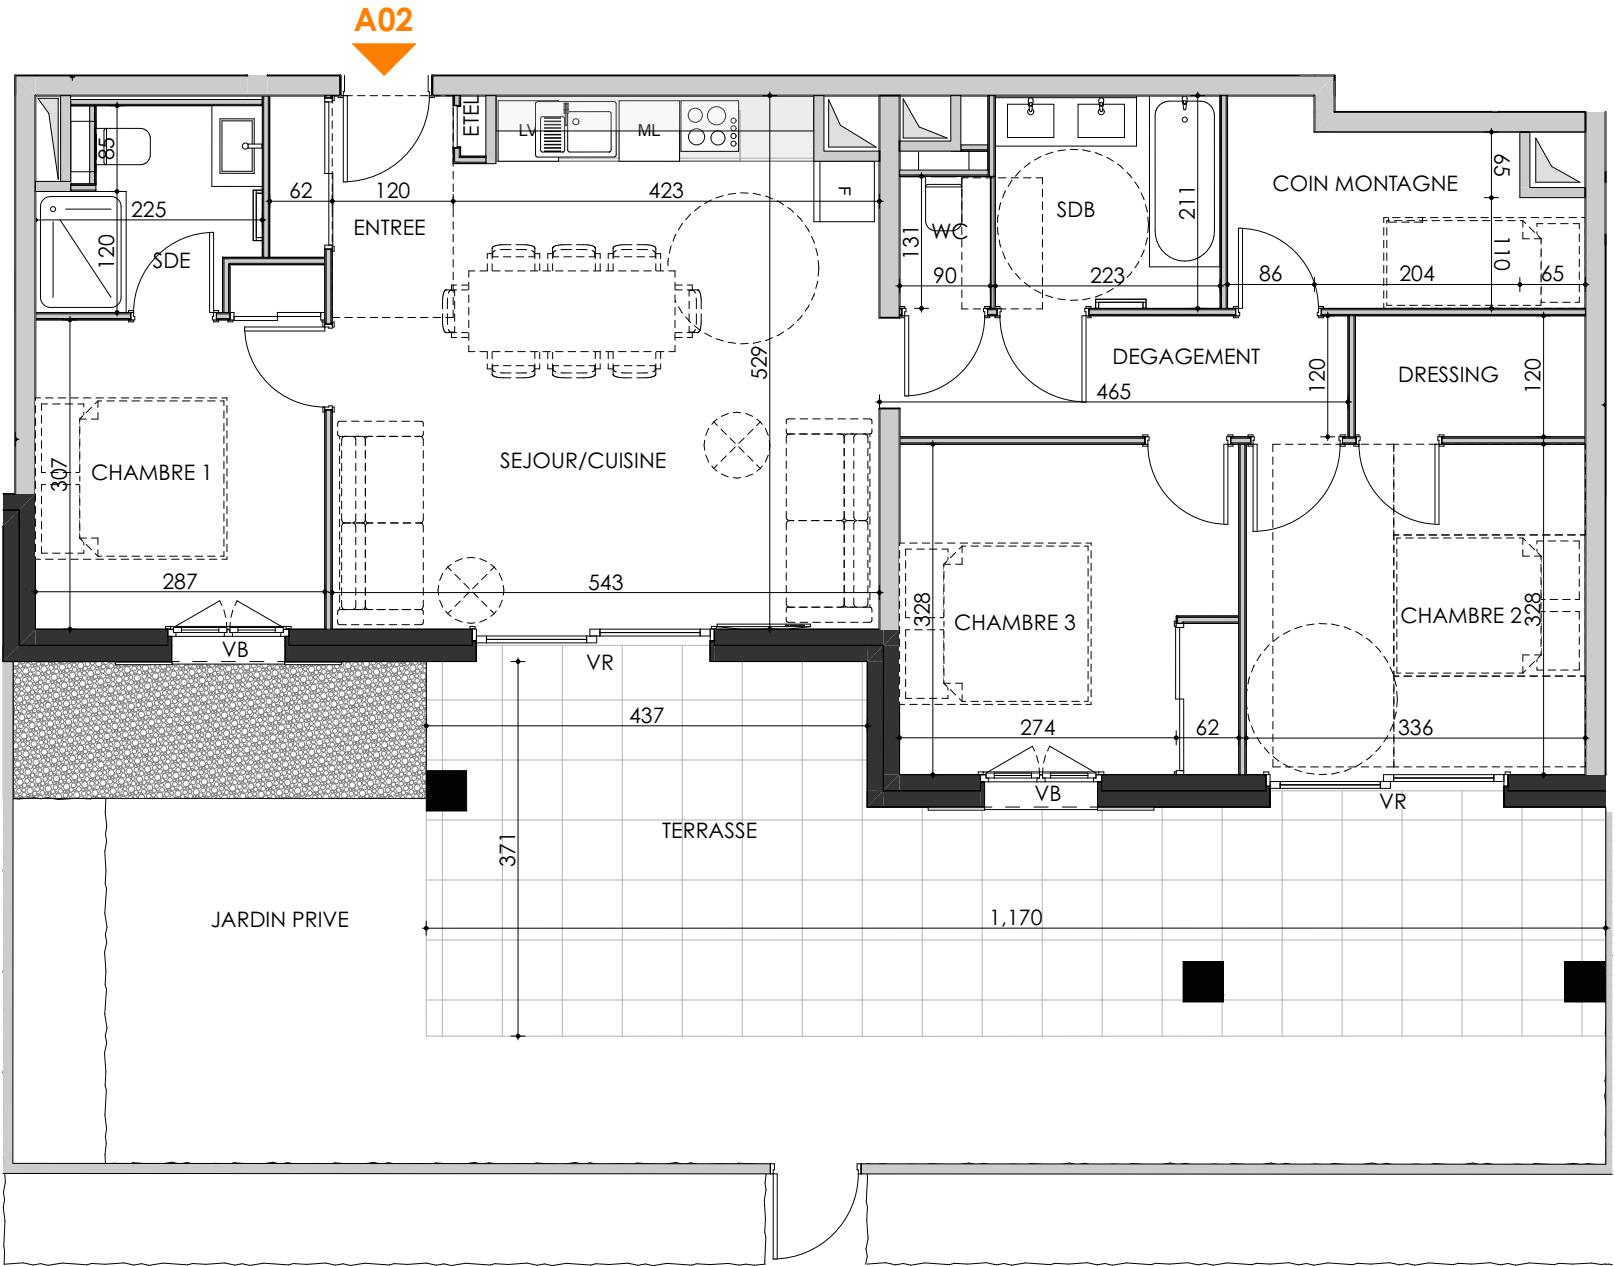

SEPTENTRION

GRAND RUE . SAMOENS . 74340

BATIMENT A

APPARTEMENT A02 NIVEAU RDC TYPE T4+

PIECES SURFACE HABITABLE m2

ENTREE	3.45
SEJOUR/CUISINE	25.55
CHAMBRE 1	9.32
CHAMBRE 2	11.02
DRESSING CH. 2	2.74
CHAMBRE 3	10.98
COIN MONTAGNE	6.09
SDB	4.70
SDE	3.94
WC	1.18
DEGAGEMENT	5.58

84.55 m²

TERRASSE	32.39
JARDIN PRIVE	35.20

67.59 m²

AMORPHOUS DESIGN

architecture interiors

279 Chemin des Bornes 74340 SAMOENS

DATE 10 JUILLET 2023

NOTA: les renseignements graphiques sont donnés a titre indicatif. Ils pourront varier en fonction des besoins techniques lors de la réalisation des bâtiments. Des retombées de poutre, soffites, faux plafonds, canalisations, ainsi que l'emplacement des équipements ne sont pas forcément représentés. Les cotes et les surfaces sont données sous réserve des impératifs de construction et de tolérance d'exécution. Ce plan peut subir des modifications suite a des impératifs techniques.