

LE TELEMAR

11 route de Champame
38 860 LES 2 ALPES


DOCUMENT PROVISOIRE

FORMAT A4



LE TELEMAR

www.telemark-2alpes.fr


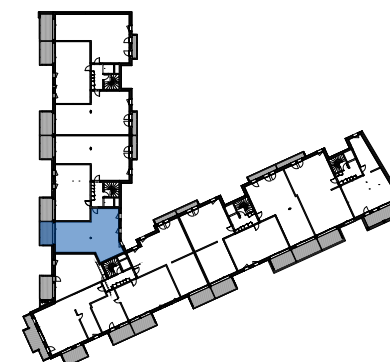


Appartement B31

Niveau 3

T4

nom	surface
bains	2,5 ⁵
buand	0,5 ⁵
cabine	4,7
chambre 1	9,8 ⁵
chambre 2	9,3
chambre 3	7,7 ⁵
degt	3,7 ⁵
douche	2,1 ⁵
hall	5,3 ⁵
séjour	31,0 ⁵
toil	1,4
	78,4 m²
balcon	9,8 ⁵

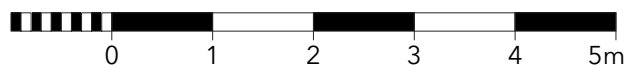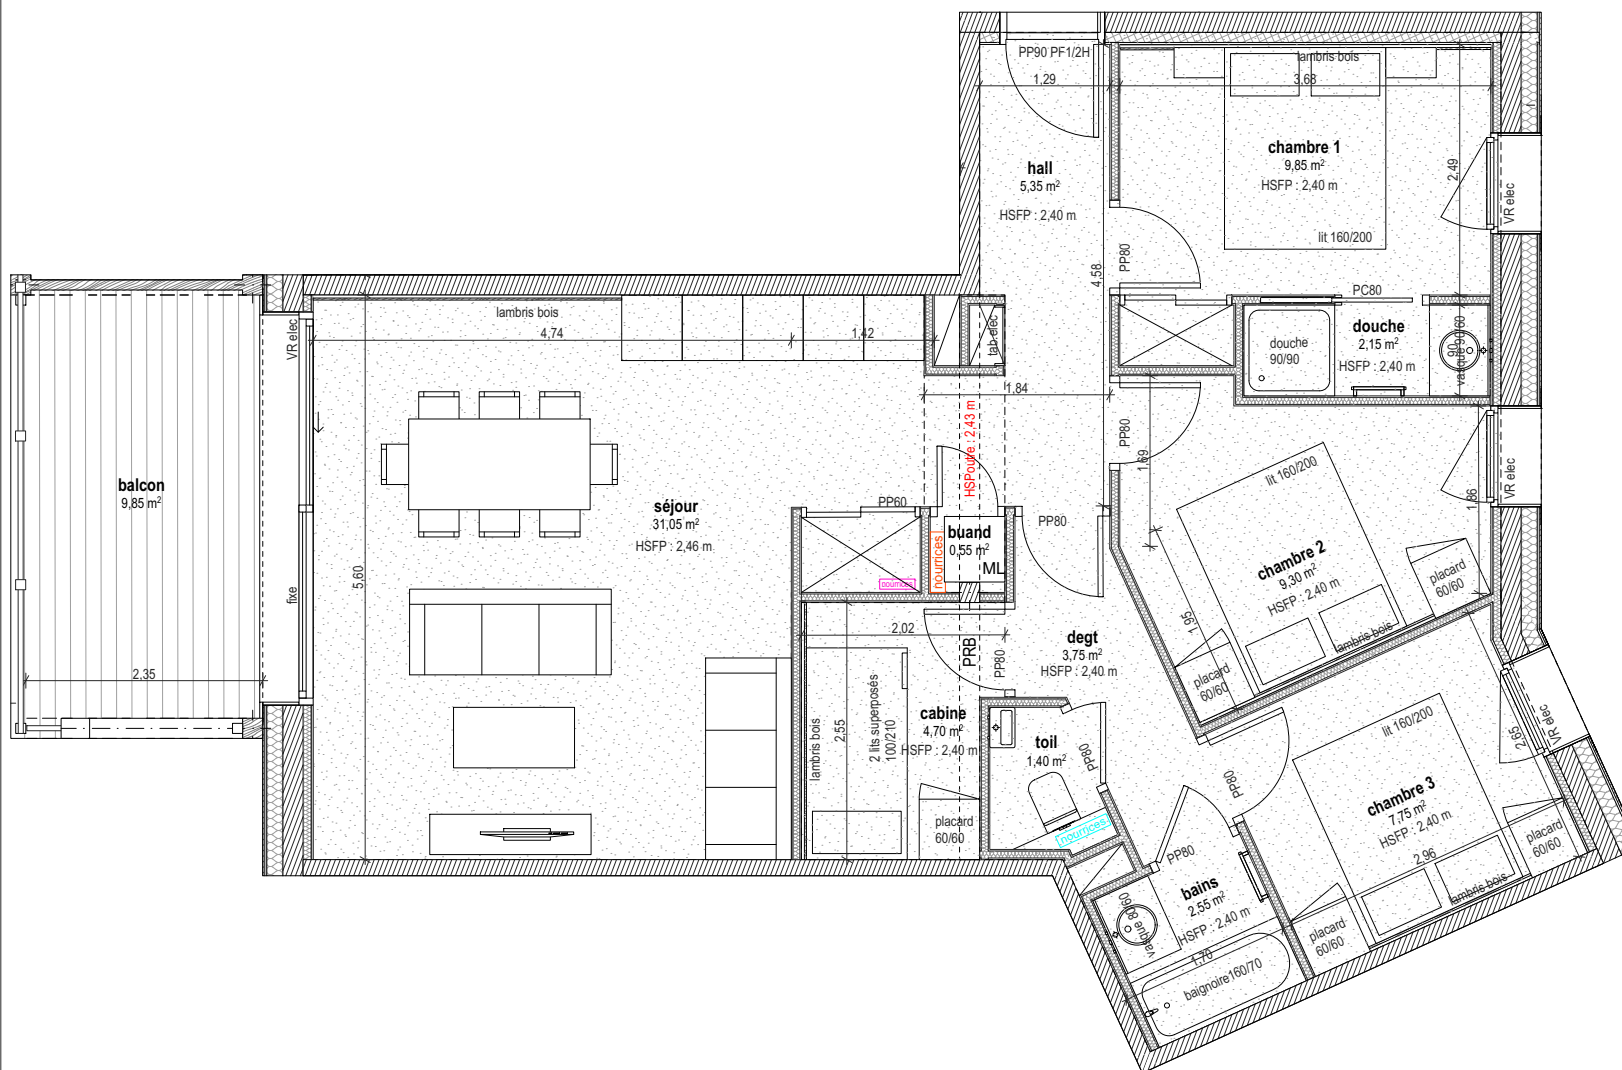

Dimensionnement des gaines techniques, des surfaces et des hauteurs libres donnés à titre indicatif (en attendant les études des BET)
Document non-contractuel établi le 04/10/2024; les surfaces et les plans sont dessinés sans les habillages possibles des murs; le mobilier est non-contractuel.

