



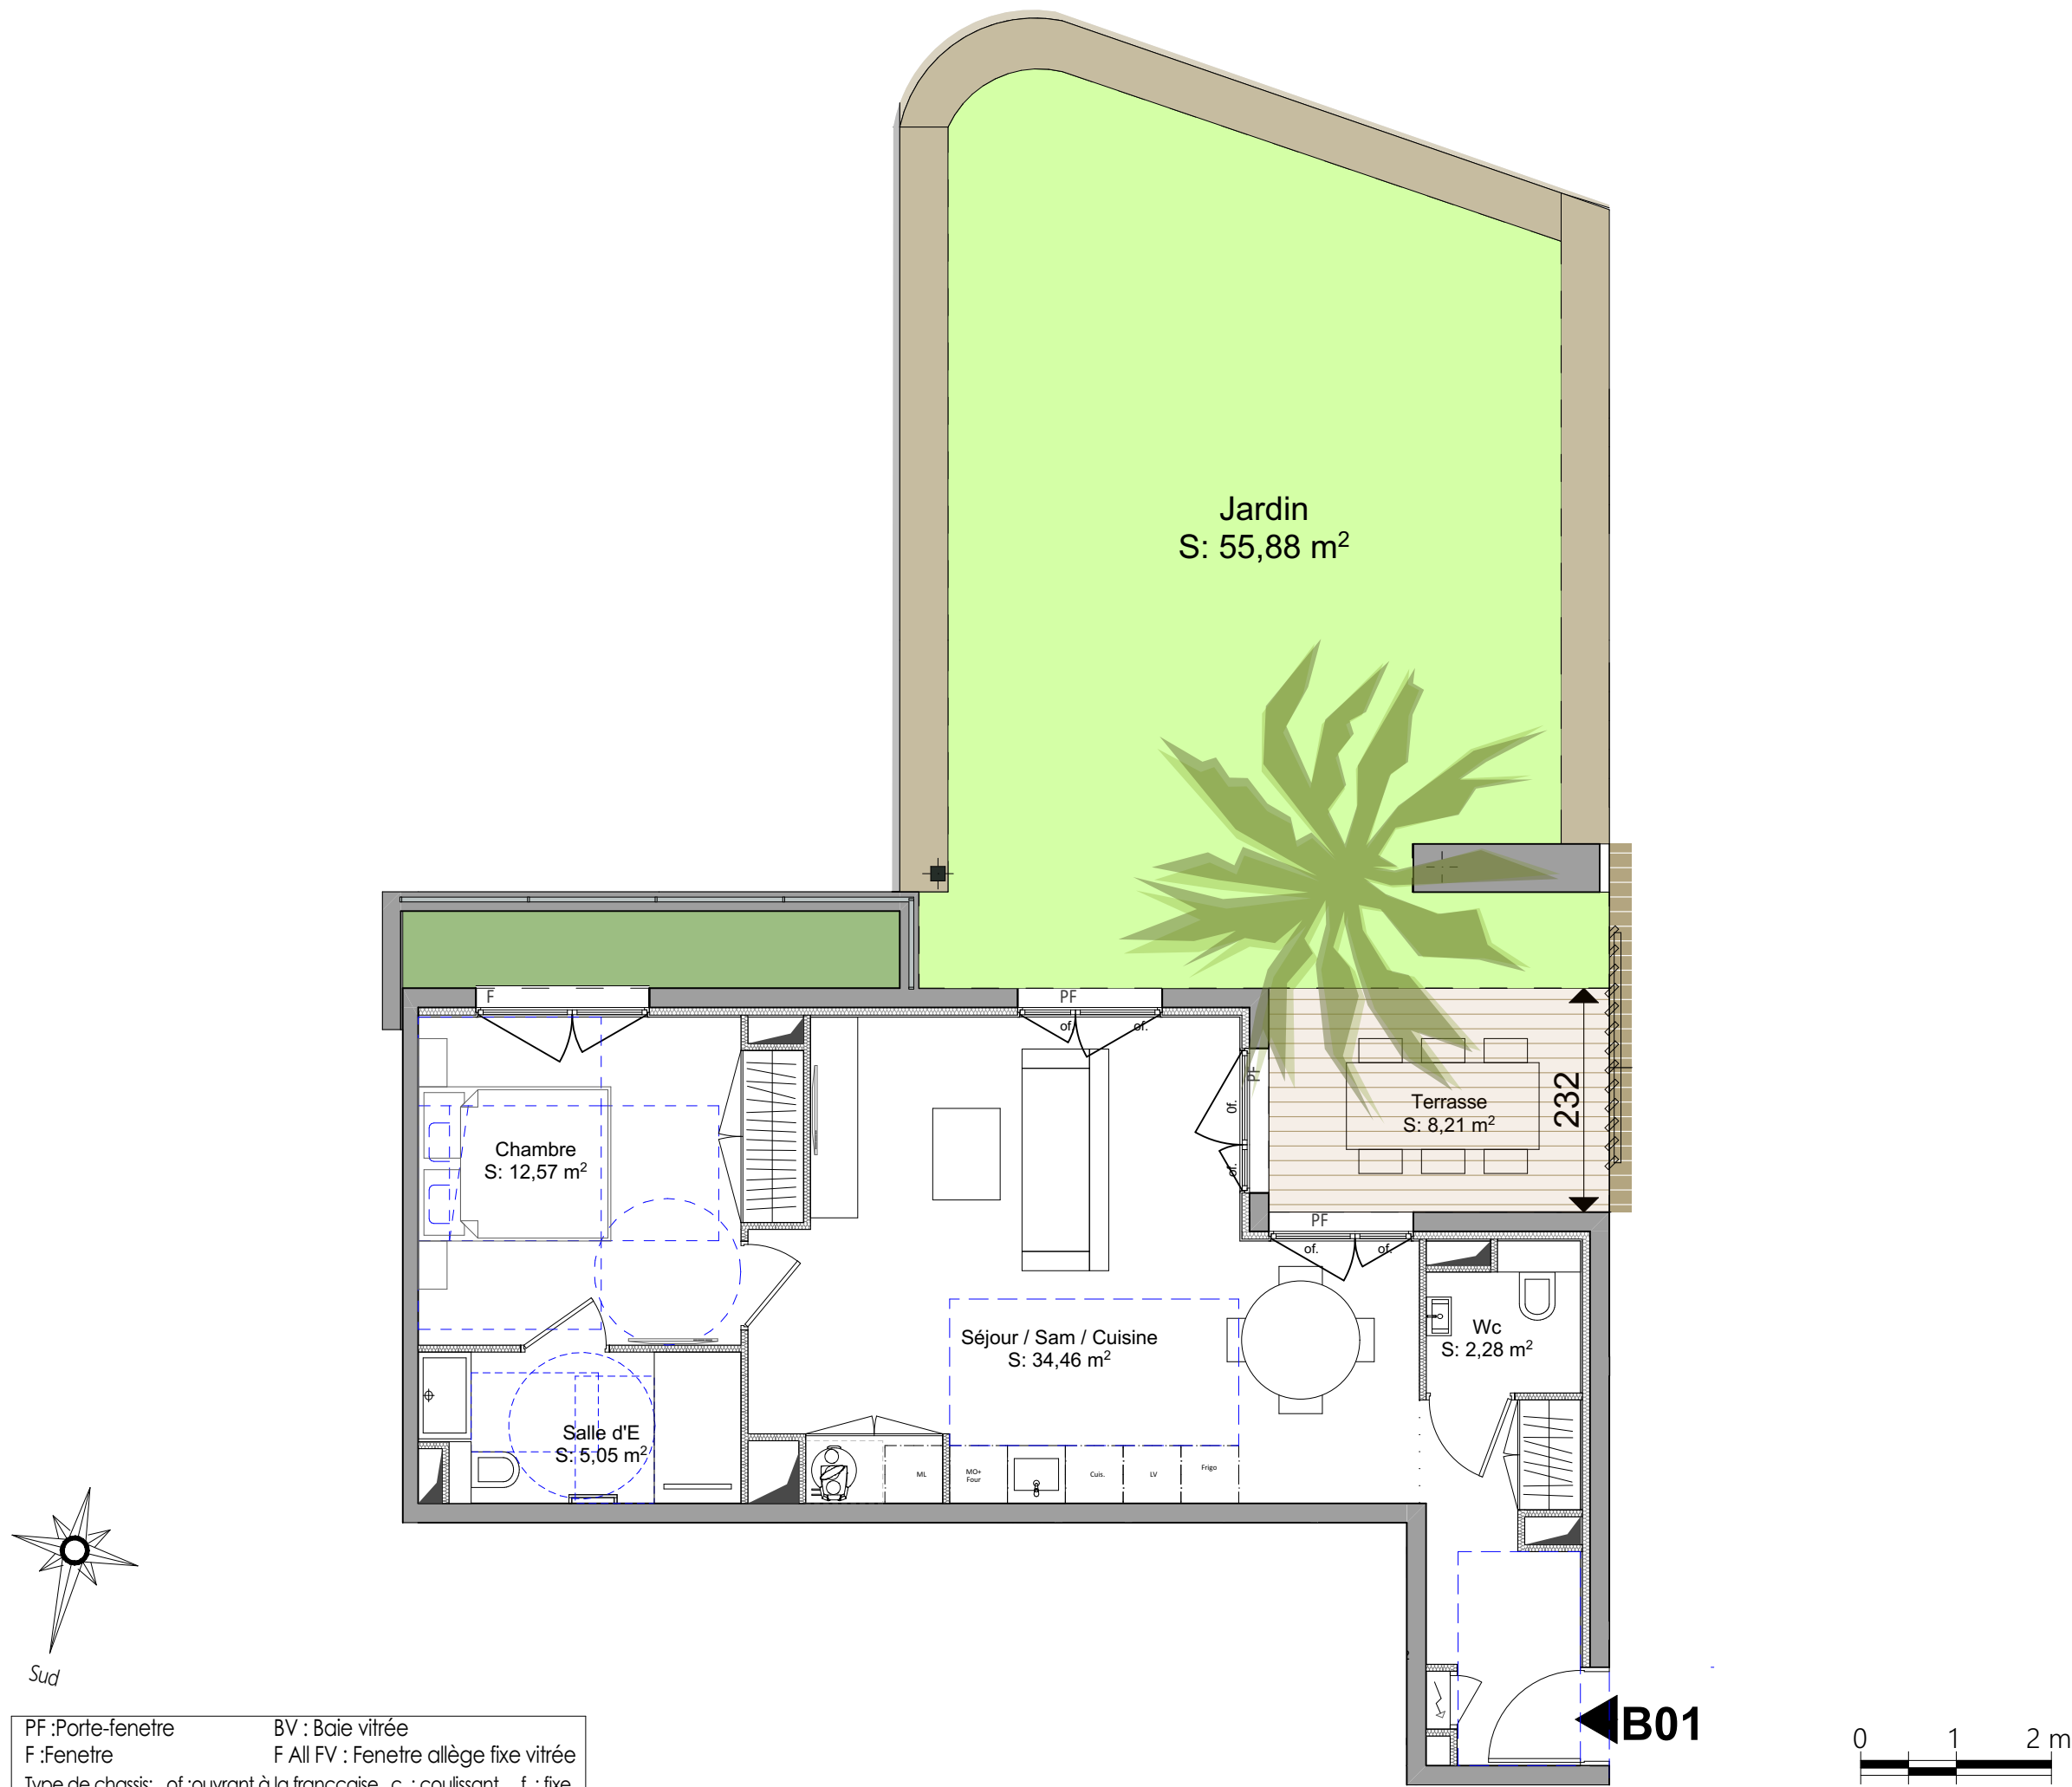

PF :Porte-fenetre BV : Baie vitrée
F :Fenetre F All FV : Fenetre allège fixe vitrée
Type de chassis: of :ouvrant à la française c. : coulissant f. : fixe

DES MODIFICATIONS SONT SUSCEPTIBLES D ETRE APPORTEES A CE PLAN EN FONCTION DES NECESSTES TECHNIQUES OU REGLEMENTAIRES DE LA REALISATION, ET LA REALISATION DES ETUDES STRUCTURE, FLUIDES ET THERMIQUE TANT EN CE QUI CONCERNE LES DIMENSIONS LIBRES, QUE L EQUIPEMENT, LES SURFACES, LES HAUTEURS SOUS PLAFOND AINSI QUE LES HAUTEURS DE SEUILS ET D ALLEGES INDIQUEES, LES RETOMBEEES, SOFFITES, FAUX-PLAFONDS, TRAPPES DE VISITE, AINSI QUE L EMLACEMENT DES DESCENTES D'EAUX PLUVIALES, DES EQUIPEMENTS SANITAIRES NE SONT PAS TOUS FIGURES OU LE SONT A TITRE INDICATIF. CE PLAN EST ETABLI A TITRE PROVISOIRE, SUR LA BASE DU DOSSIER DE PERMIS DE CONSTRUIRE. LE MOBILIER EST REPRESENTE A TITRE INDICATIF ET NE FAIT PAS PARTIE DES PRESTATIONS. SAUF INDICATIONS SPECIFIQUE LA HAUTEUR LIBRE SOUS PLAFOND OU FAUX-PLAFOND SERA AU MINIMUM DE 2.50M. LES SURFACES DES PLACARDS SONT INTEGREES A LA SURFACE DE LA PIECE CONCERNEE.

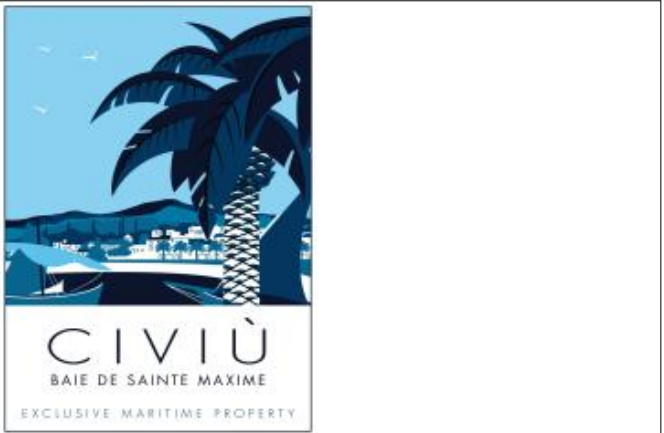

18, AVENUE GIRARD
83120 SAINTE-MAXIME
APPARTEMENT B01
HALL B T2
Rez de Chaussée

LOT	SURFACE HABITABLE
Séjour / Sam / Cuisine	34,46 m²
Chambre	12,57 m²
Salle d'E	5,05 m²
Wc	2,28 m²
Total Surfaces Habitables	54,36 m²
Terrasse	8,21 m²
Jardin	55,88 m²
Total Surfaces Extérieures	64,09 m²



PLAN DE RESERVATION Indice 0
EDITION DU 24/07/2023