

# LES SUITES TIGNES LE LAC

## PLAN DE PRE-COMMERCIALISATION



SUITE  
702

Type  
S4 PMR

Etage  
R+7

### SURFACE HABITABLE :



|                      |                      |
|----------------------|----------------------|
| Entrée               | 12,8                 |
| Séjour/Cuisine       | 54,0                 |
| SdB SP PMR           | 8,4                  |
| Suite principale PMR | 20,1                 |
| Suite 2              | 10,3                 |
| SdD S2               | 4,0                  |
| Suite 3              | 11,7                 |
| SdD S3               | 4,6                  |
| Dressing S3          | 1,8                  |
| WC                   | 1,7                  |
| Dgt                  | 3,6                  |
|                      | 133,0 m <sup>2</sup> |

### SURFACE(S) ADDITIONNELLE(S) :

|          |                     |
|----------|---------------------|
| BALCON   | 5,5                 |
| BALCON   | 12,8                |
| TERRASSE | 24,1                |
|          | 42,4 m <sup>2</sup> |

### PLAN DE SITUATION :

R+7

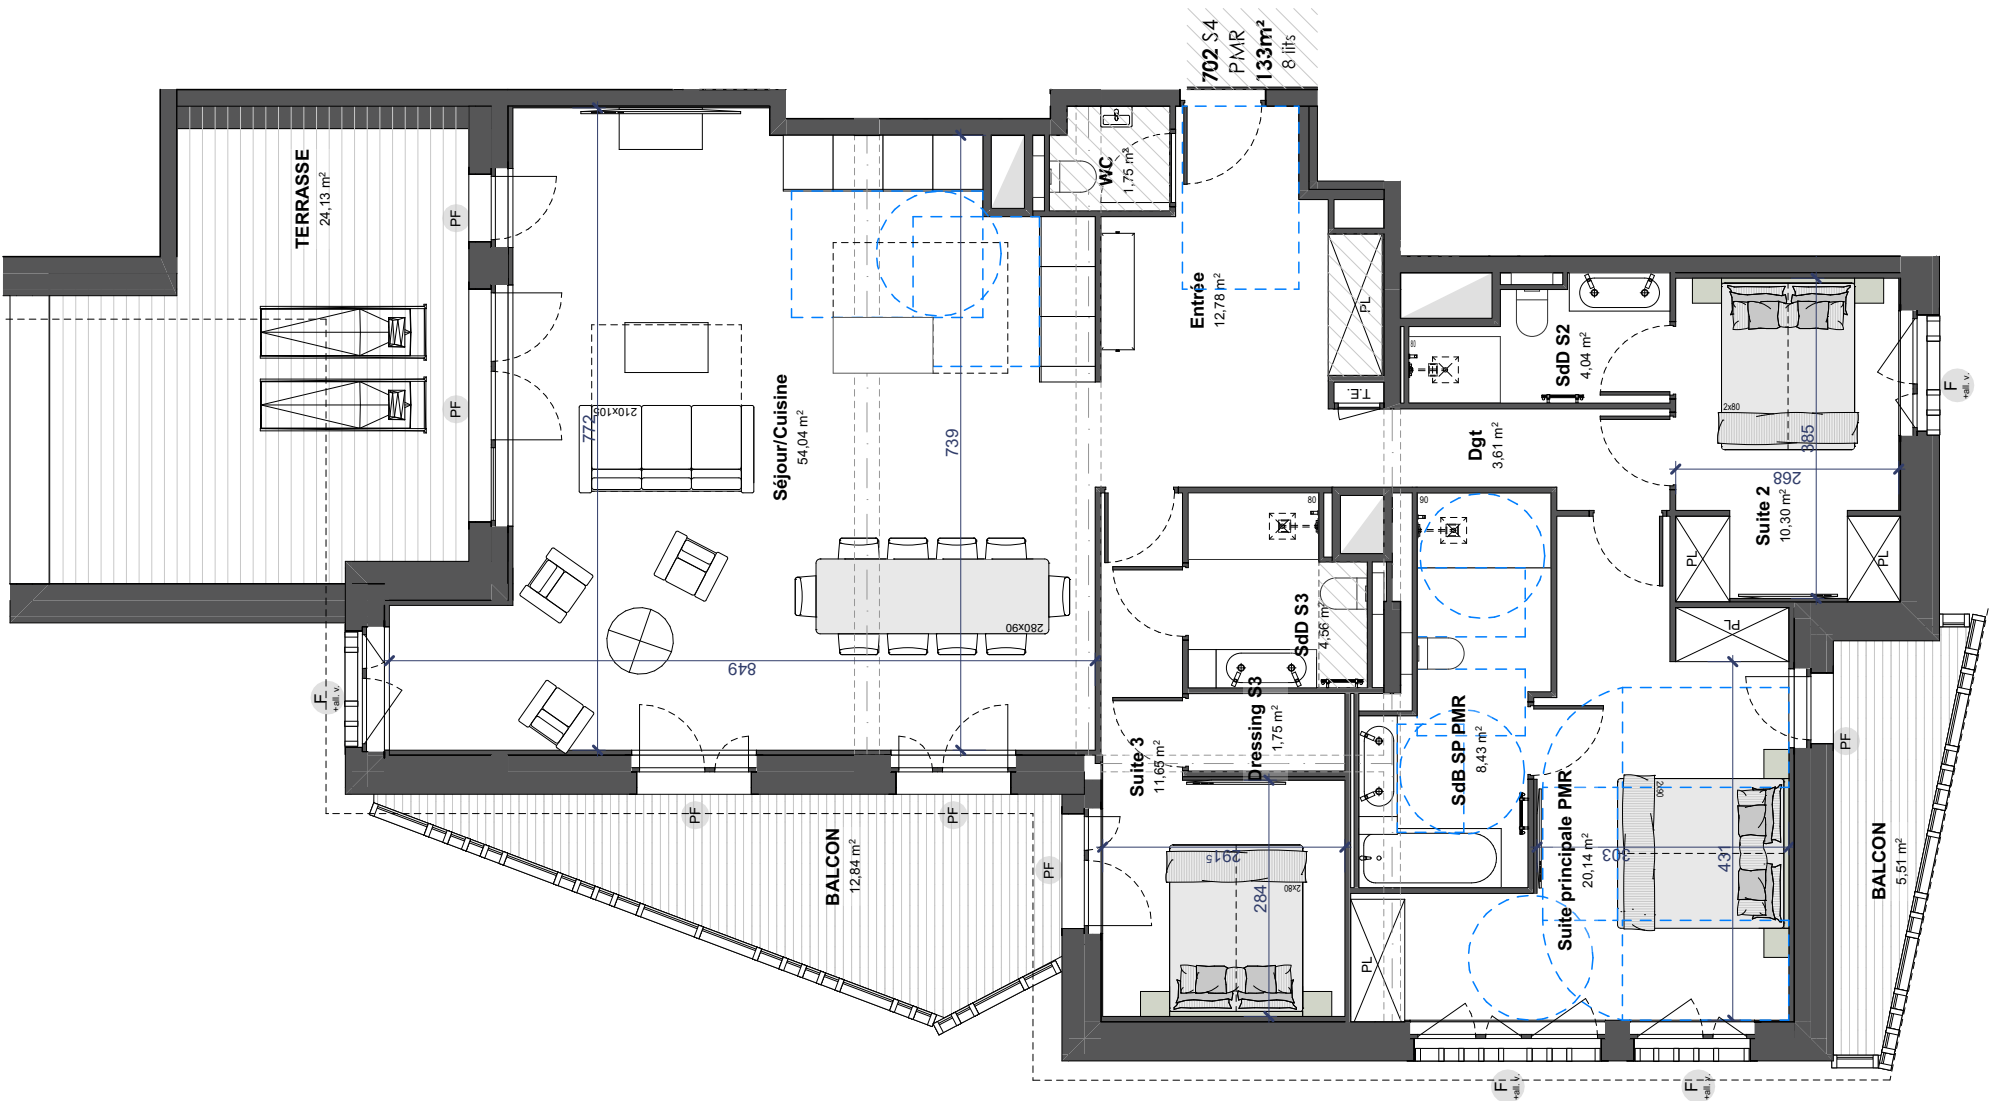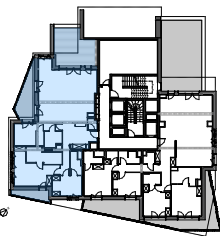

### Légende :

|         |                             |      |                    |
|---------|-----------------------------|------|--------------------|
| F       | Fenêtre                     |      | Faux-Plafond       |
| PF      | Porte-Fenêtre               |      | Gaine Technique    |
| F+all.v | Porte-Fenêtre + all. vitrée | T.E. | Tableau Electrique |
| PL      | Placard                     |      |                    |

Nota : Des modifications non négligeables sont susceptibles d'être apportées à ce plan, en fonction des nécessités techniques de la réalisation, tant en ce qui concerne les dimensions libres que l'équipement. Les surfaces indiquées sont approximatives. Les retombées, soffites, encoffrements, faux-plafonds, canalisations, ballons d'eau chaude, ainsi que les équipements, sont figurés à titre indicatifs.