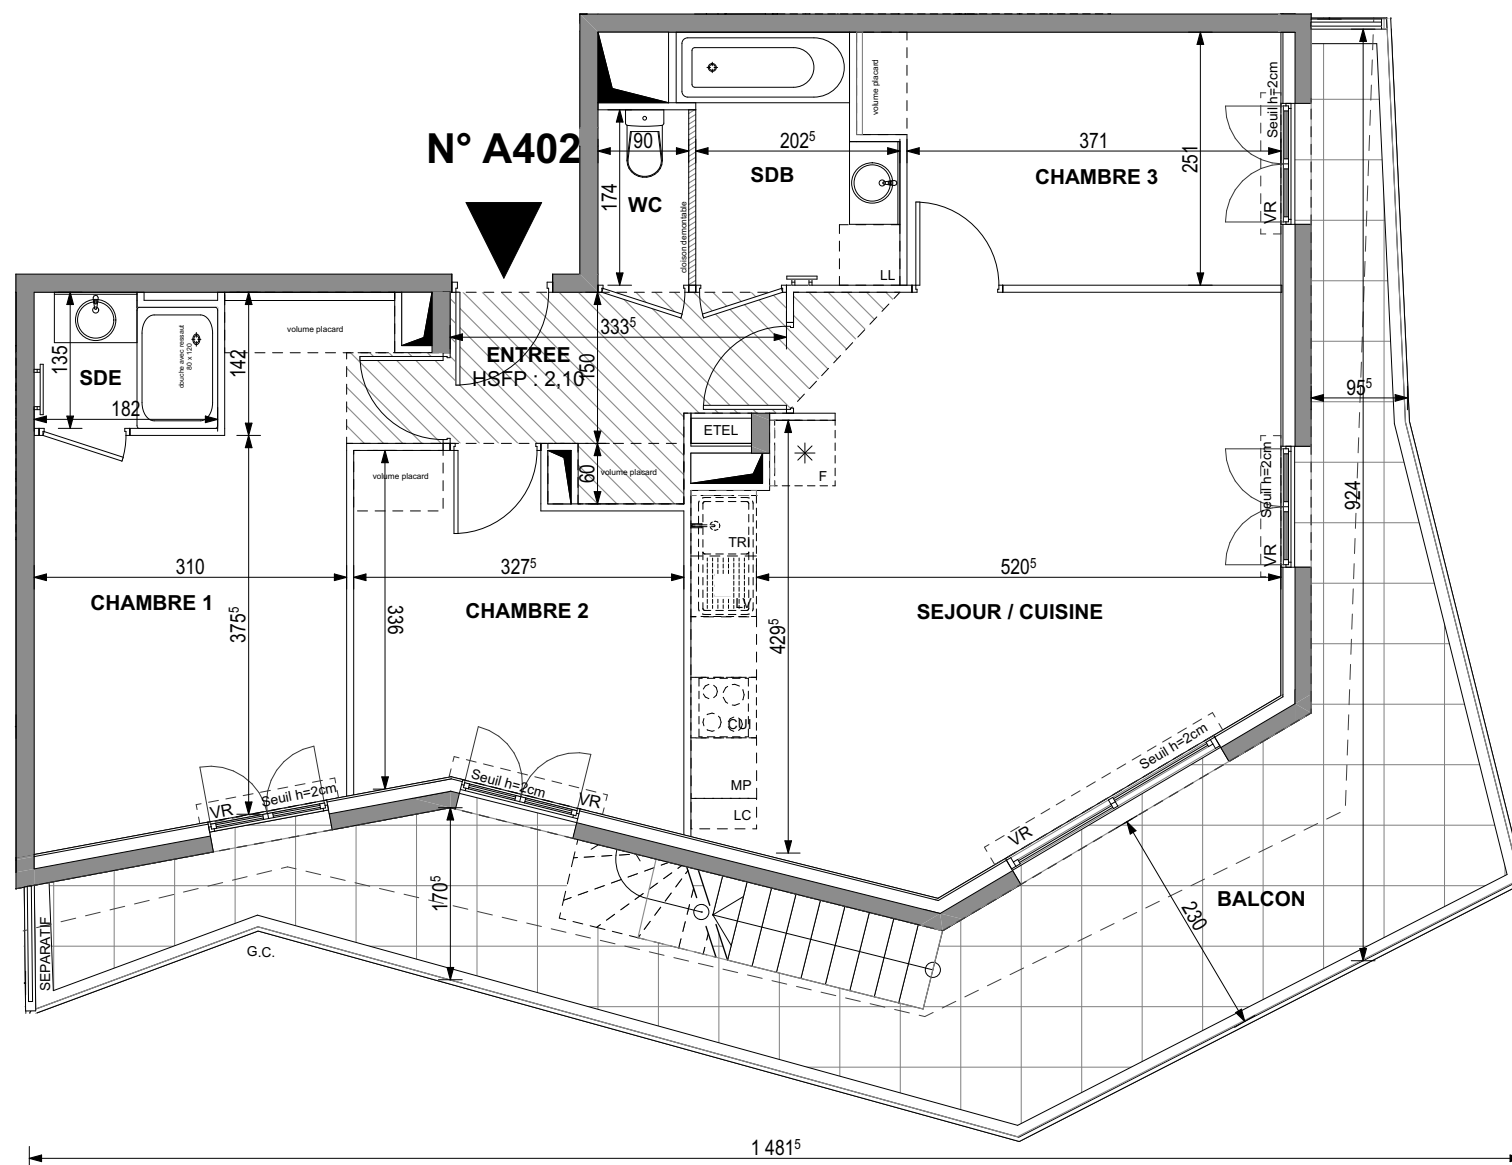


Appartement de 4 pièces
n° A402 au 4 ème étage

ENTREE	5,33	m²
SEJOUR / CUISINE	29,16	m²
CHAMBRE 1	14,86	m²
CHAMBRE 2	10,46	m²
CHAMBRE 2	9,82	m²
SALLE DE BAINS	4,67	m²
SALLE D'EAU	2,34	m²
WC	1,57	m²
SURFACE TOTALE HABITABLE	78,21	m²
BALCON	33,41	m²
TERRASSE - TOITURE	38,61	m²
JARDINIERE	10,06	m²
SURFACE TOTALE PRIVATIVE	160,29	m²

LL	LAVE-LINGE	CUI	BLOC CUISSON
LV	LAVE-VAISSELLE	F	REFRIGERATEUR
TRI	TRI SELECTIF	LC	LINÉAIRE COMPLÉMENT (EXIGENCE NF HABITAT)
MP	MODULE PACK (SI PACK ACHETÉ EN SUPPLÉMENT	VR	VOILET ROULANT
AV	ALÈGE VITRÉE	ETEL	ESPACE TECH. ÉLEC. DU LOGEMENT
GC	GARDE-CORPS		
OB	OSCILLO-BATTANT		
	SOFFITE		ADAPTATION PMR
	RETOMBÉE DE POUTRE		RADIATEUR
			SECHE-SERV.

Hauteur sous plafond des pièces principales sauf mention particulière : 2.50 m

Echelle	0 0,5 1 m	Date	30/07/2025	Indice :
---------	-----------	------	------------	----------