



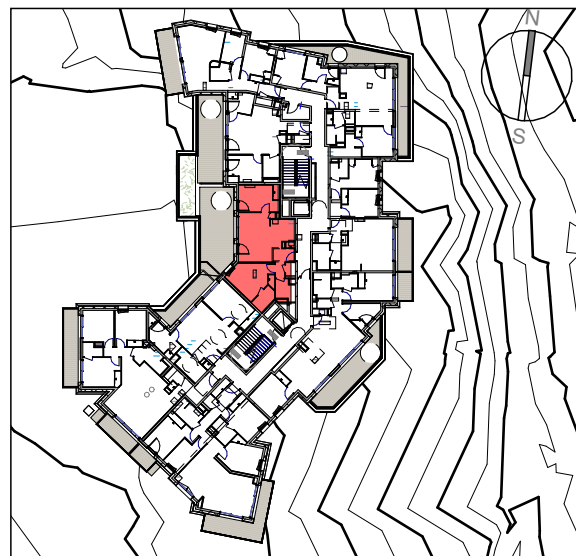

NUMERO D'APPARTEMENT	TYPE	SURFACE HABITABLE
201	T3	59.16 m²
Entrée		2.00 m²
Pièce de vie		25.41 m²
Suite		12.49 m²
Chambre		10.79 m²
SdB		3.65 m²
WC		1.49 m²
SdE		3.32 m²
Terrasse		27.42 m²

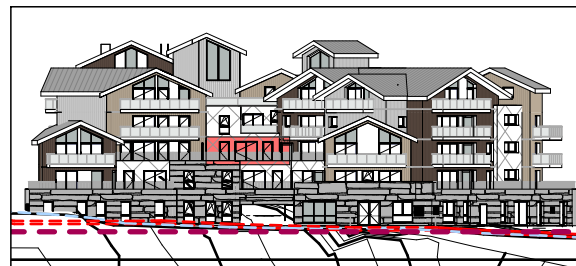


Maître d'ouvrage:

Architecte:



L&L Architecture

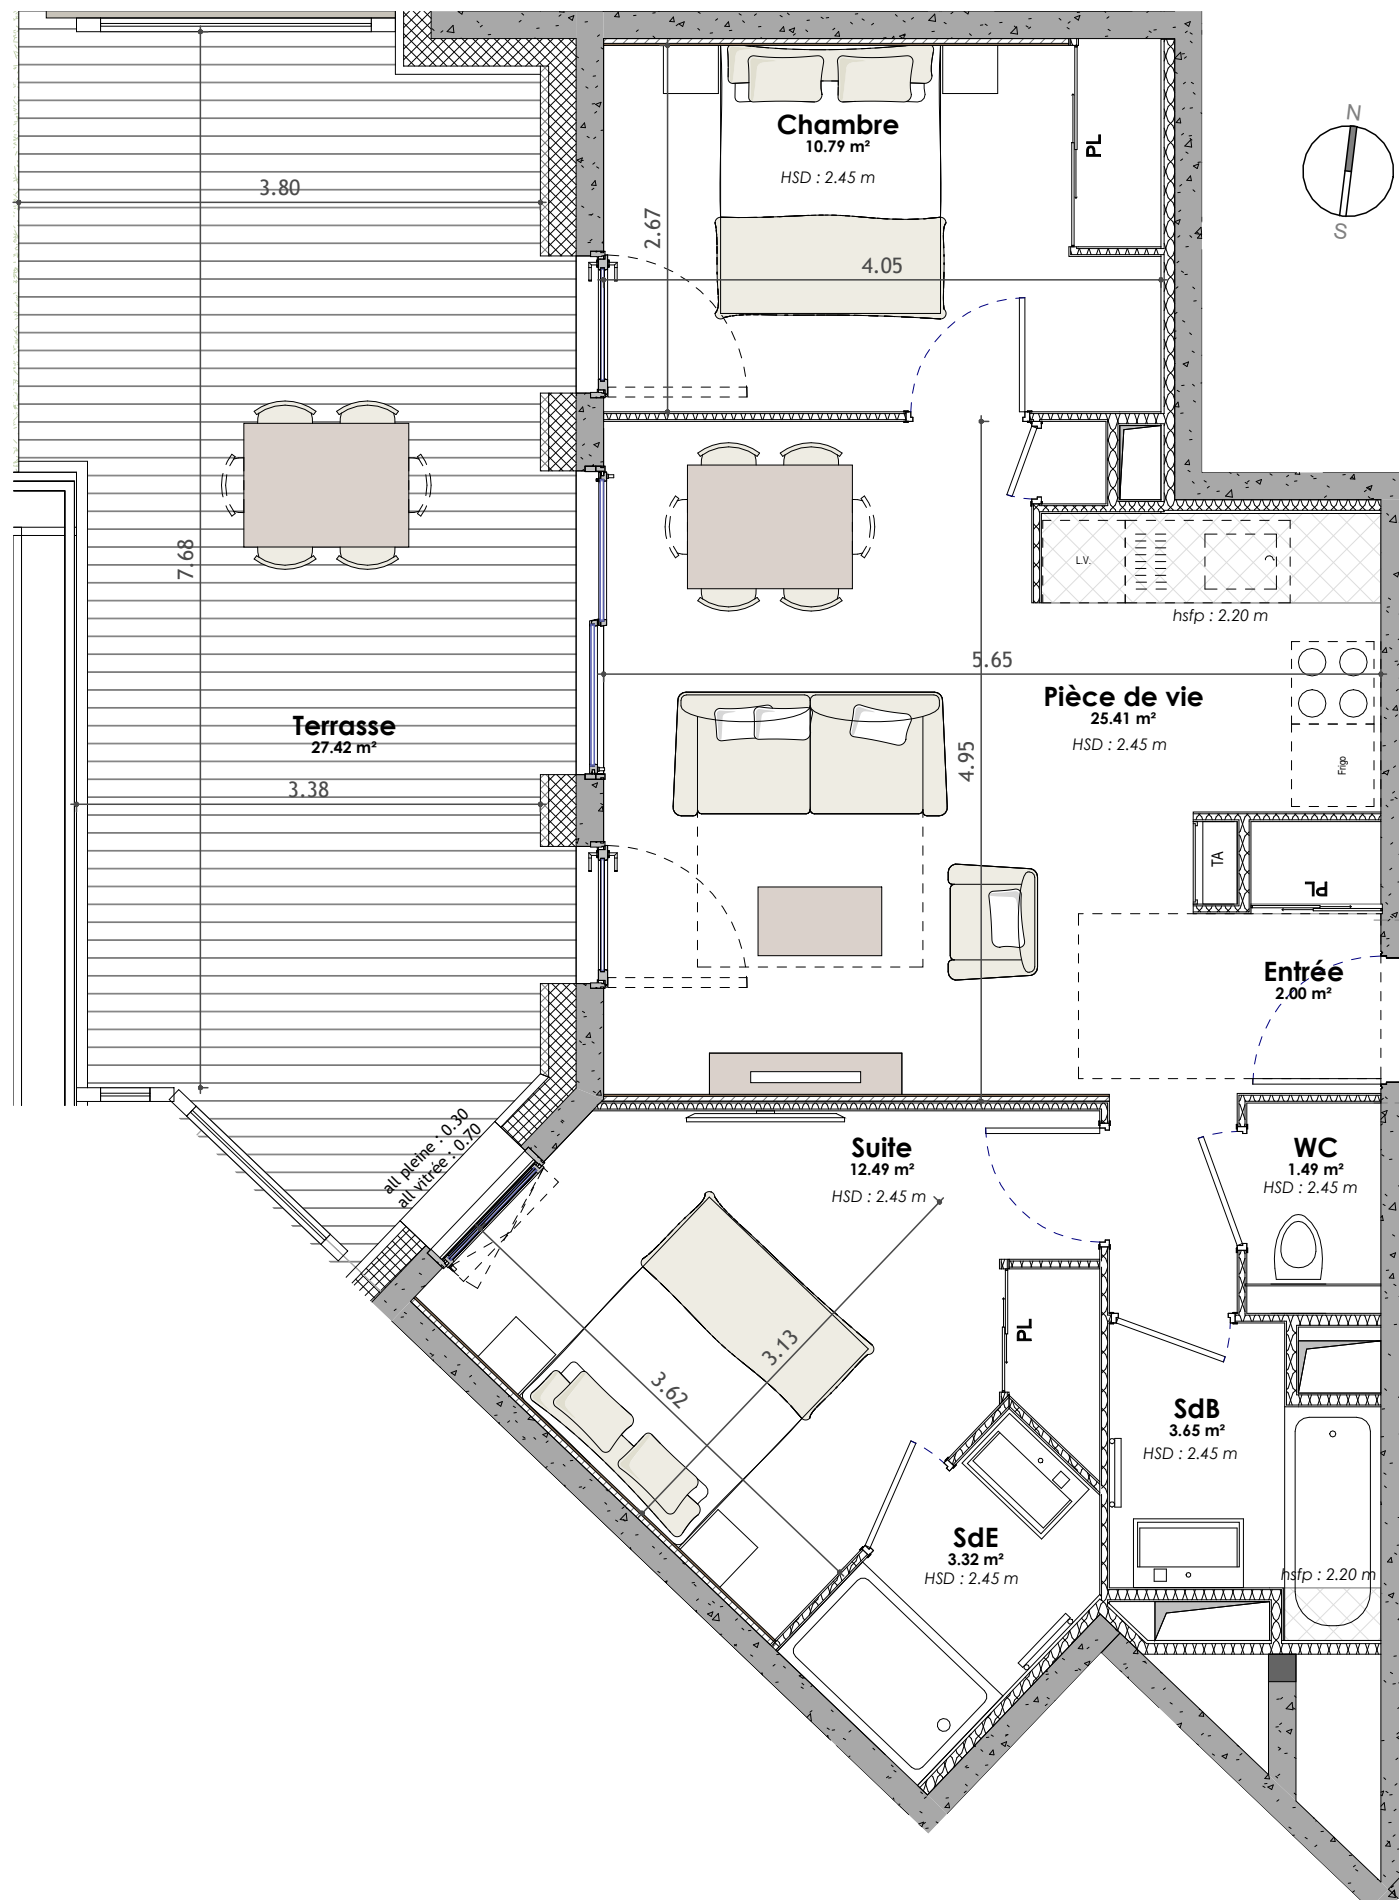

TA: Tableau élec

PL: Placard

R : Rayonnages

HSD : hauteur sous dalle

hsfp : hauteur sous faux plafond

----- Hauteur inférieure à 1.8m

Faux-plafond

AVERTISSEMENT : Ce plan est susceptible d'être modifié en fonction des contraintes techniques de la réalisation en ce qui concerne les dimensions libres et l'équipement. Les meubles et équipements en pointillés sont représentés à titre indicatif. Les retombées soffites encoffrements, faux plafonds, canalisations, radiateurs ou convecteurs ne sont pas figurés et ne pourront fonder aucune réclamation en cas de présence. A la livraison, le terrain pourra présenter des différences de niveau dues à la topographie naturelle du lieu, au calage des voiries et aux contraintes techniques liées à la construction. Ce plan peut subir des modifications non négligeables qui pourraient résulter des études PRO à venir et donc des impératifs techniques.

Date: 18/05/2026
PLAN DE PRECOMMERCIALISATION
PROVISOIRE

