



Niveau Parking

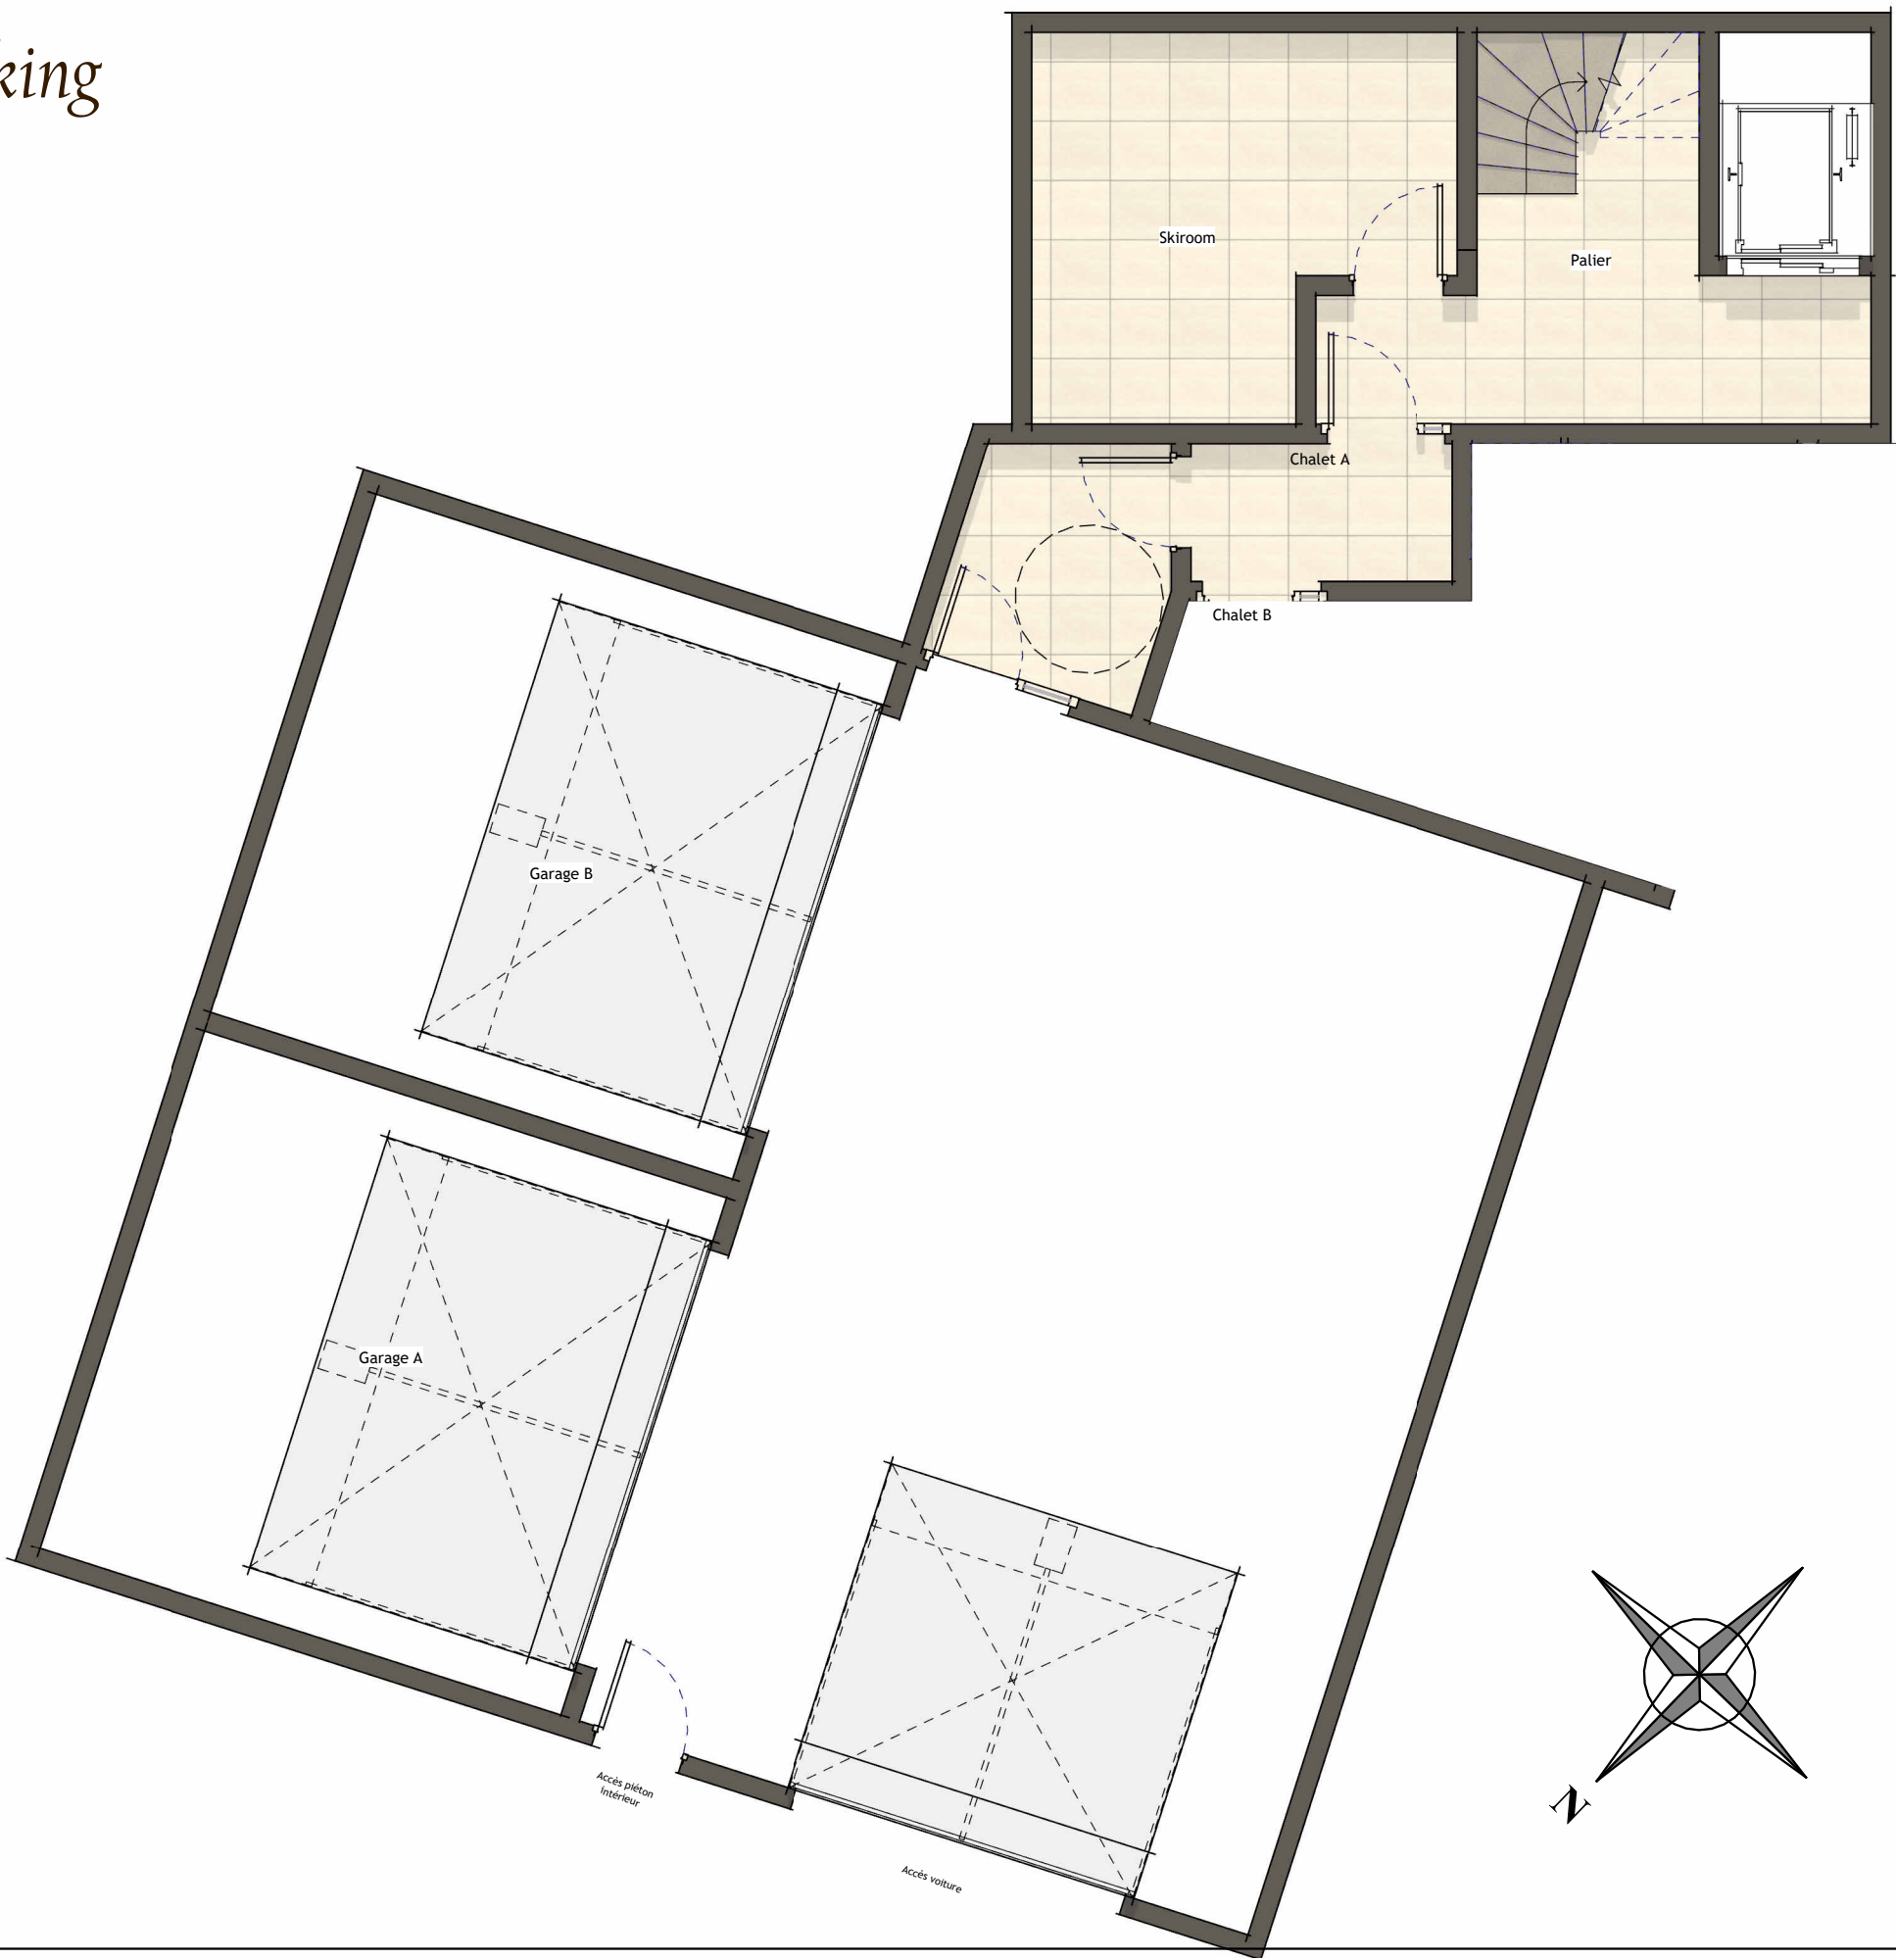

les Fermes d'Hestia



Appartement	CHALET A
Type de logement	T8
Niveaux	SS / R-1/RDC/R+1/Mezzanine

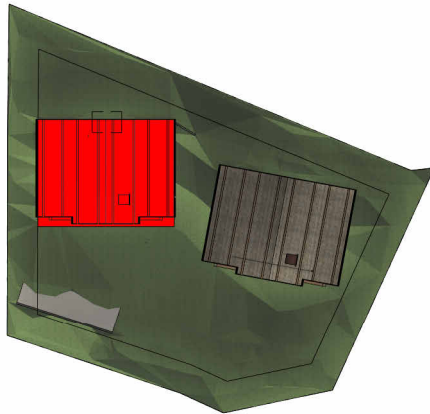

Surface Chalet A	
Nom	Surface
Palier	10.77 m ²
Skiroom	14.61 m ²
	25.38 m ²
Buanderie	3.96 m ²
Dgt	9.53 m ²
Loc. Tech.	10.60 m ²
Palier	1.21 m ²
SPA	83.94 m ²
Sport	13.04 m ²
	122.29 m ²

Bains 01	3.31 m ²
Bains 02	4.97 m ²
Bains 03	4.20 m ²
Bains 04	4.60 m ²
Chambre 01	14.14 m ²
Chambre 02	12.11 m ²
Chambre 03	14.43 m ²
Chambre 04	15.20 m ²
Couloir	10.81 m ²
Entrée	8.78 m ²
Salon enfant	10.78 m ²
	1.96 m ²
WC	2.63 m ²
	107.93 m ²

Surface Chalet A	
Nom	Surface
Bains 05	3.46 m ²
Cellier	6.04 m ²
Chambre 05	12.52 m ²
Cuisine	13.71 m ²
Dgt	1.97 m ²
Dressing	2.73 m ²
Séjour	74.45 m ²
WC	2.44 m ²
	117.31 m ²

Bains 06	4.41 m ²
Chambre 06	15.05 m ²
Palier	3.08 m ²

TOTAL : 395.45 m²

Annexes A	
Nom	Surface
Garage A	30.47 m ²
Terrasse	24.75 m ²
Terrasse	40.17 m ²
Terrasse	6.41 m ²
	101.80 m ²


R O C A
REALISATIONS

68, rue du Faubourg Saint Honoré
75008 PARIS

Indice : 0 Ech : 1/100 DATE : 26/01/2024

Nota : Plan non contractuel, susceptible de modifications ou d'adaptations suivant impératifs techniques. Surfaces et cotations calculées hors emprises des revêtements décoratifs (bardages, faïences,...). Des modifications sont susceptibles d'être apportées à ce plan en fonction de nécessités techniques de la réalisation, tant en ce qui concernent les dimensions libres que l'équipement. Les canalisations, barbacanes, descentes EP, les retombées, faux plafonds, trappes de visites sur les gaines techniques, radiateurs ne sont pas figurés sur le plan. Les soffites ou caissons techniques ne sont pas représentés. Les surfaces indiquées sont approximatives. Les surfaces des jardins ne sont données qu'à titre indicatif. Les pentes ne sont pas représentées et seront adaptées en fonction du terrain naturel.


Niveau Sous-Sol

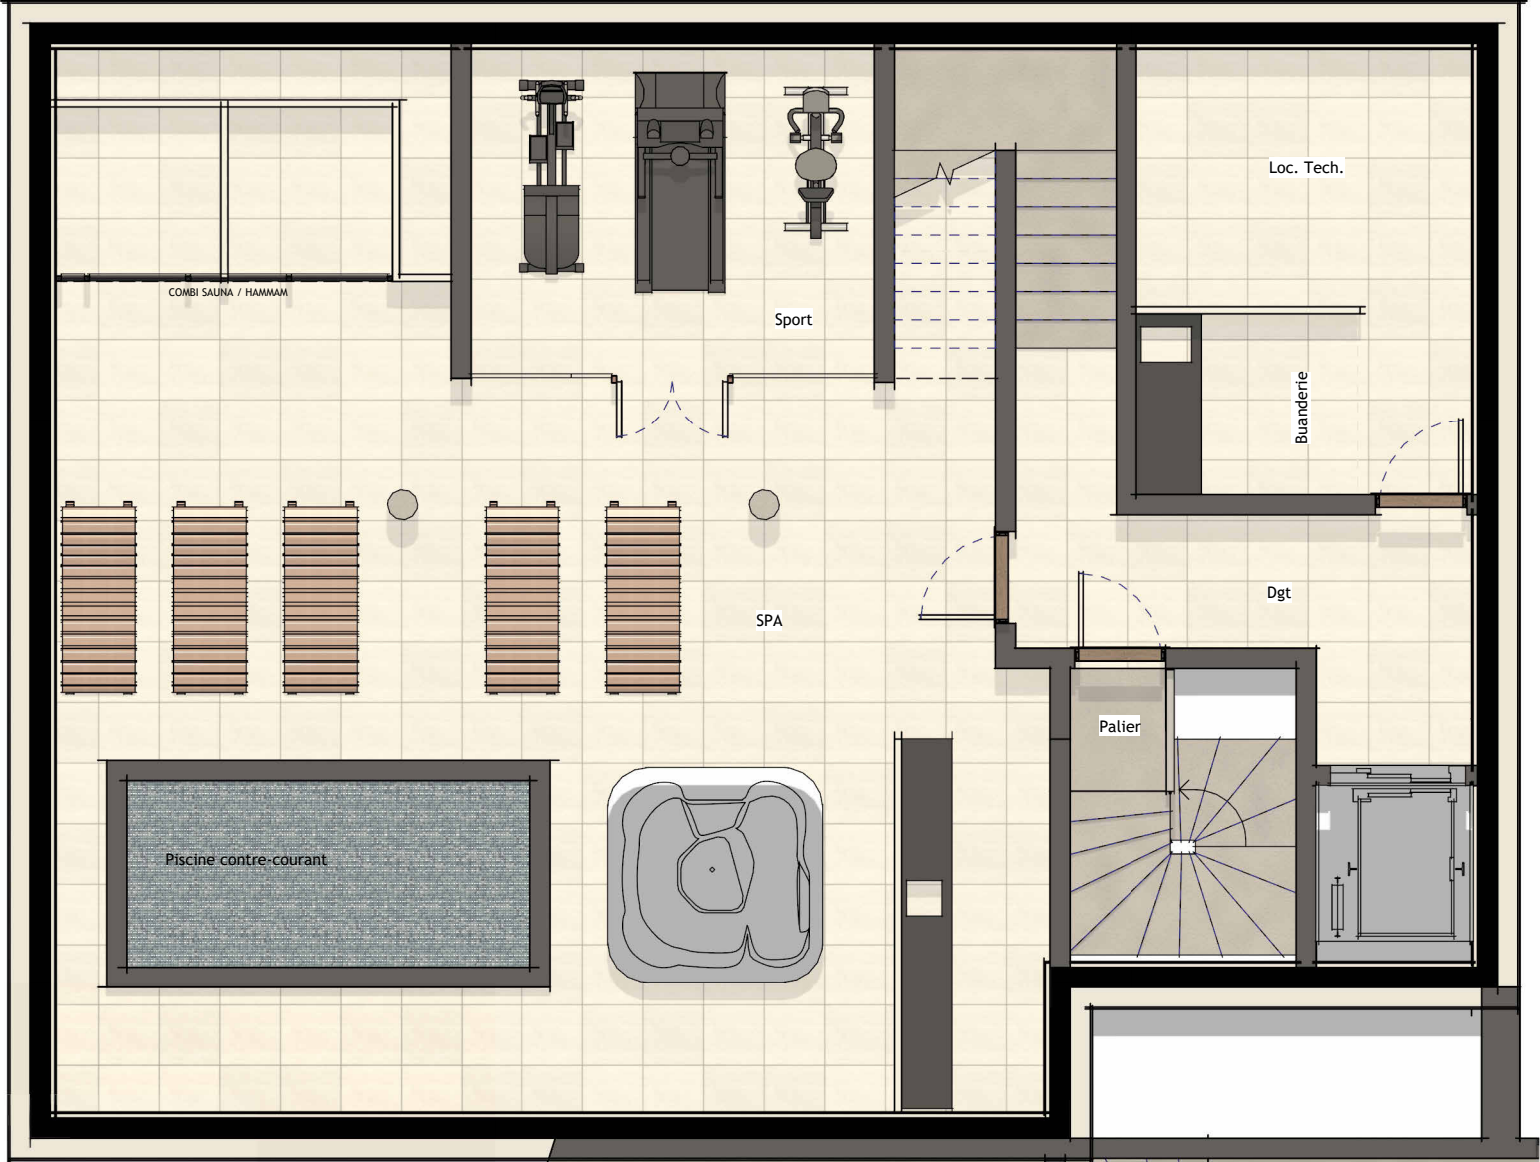

les Fermes d'Hestia



Appartement	CHALET A
Type de logement	T8
Niveaux	SS / R-1/RDC/R+1/Mezzanine

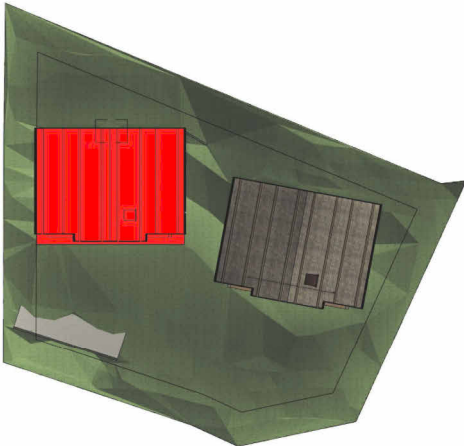

Surface Chalet A	
Nom	Surface
Palier	10.77 m ²
Skiroom	14.61 m ²
	25.38 m ²
Buanderie	3.96 m ²
Dgt	9.53 m ²
Loc. Tech.	10.60 m ²
Palier	1.21 m ²
SPA	83.94 m ²
Sport	13.04 m ²
	122.29 m ²

Surface Chalet A	
Nom	Surface
Bains 05	3.46 m ²
Cellier	6.04 m ²
Chambre 05	12.52 m ²
Cuisine	13.71 m ²
Dgt	1.97 m ²
Dressing	2.73 m ²
Séjour	74.45 m ²
WC	2.44 m ²
	117.31 m ²

Bains 01	3.31 m ²
Bains 02	4.97 m ²
Bains 03	4.20 m ²
Bains 04	4.60 m ²
Chambre 01	14.14 m ²
Chambre 02	12.11 m ²
Chambre 03	14.43 m ²
Chambre 04	15.20 m ²
Couloir	10.81 m ²
Entrée	8.78 m ²
Salon enfant	10.78 m ²
WC	1.96 m ²
Wrdrobe	2.63 m ²
	107.93 m ²


Bains 06	4.41 m ²
Chambre 06	15.05 m ²
Palier	3.08 m ²
	22.55 m ²
TOTAL :	
	395.45 m ²

Annexes A	
Nom	Surface
Garage A	30.47 m ²
Terrasse	24.75 m ²
Terrasse	40.17 m ²
Terrasse	6.41 m ²
	101.80 m ²

R O C A
REALISATIONS
68, rue du Faubourg Saint Honoré
75008 PARIS

Nota : Plan non contractuel, susceptible de modifications ou d'adaptations suivant impératifs techniques. Surfaces et cotations calculées hors emprises des revêtements décoratifs (bardages, faïences,...). Des modifications sont susceptibles d'être apportées à ce plan en fonction de nécessités techniques de la réalisation, tant en ce qui concerne les dimensions libres que l'équipement. Les canalisations, barbacanes, descentes EP, les retombées, faux plafonds, trappes de visites sur les gaines techniques, radiateurs ne sont pas figurés sur le plan. Les soffites ou caissons techniques ne sont pas représentés. Les surfaces indiquées sont approximatives. Les surfaces des jardins ne sont données qu'à titre indicatif. Les pentes ne sont pas représentées et seront adaptées en fonction du terrain naturel.

Niveau RDC

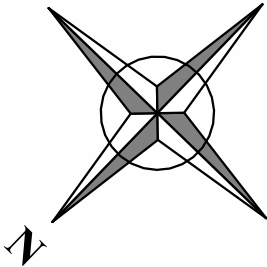


Nota : Plan non contractuel, susceptible de modifications ou d'adaptations suivant impératifs techniques. Surfaces et cotations calculées hors emprises des revêtements décoratifs (bardages, faïences,...). Des modifications sont susceptibles d'être apportées à ce plan en fonction de nécessités techniques de la réalisation, tant en ce qui concernent les dimensions libres que l'équipement. Les canalisations, barbacanes, descentes EP, les retombées, faux plafonds, trappes de visites sur les gaines techniques, radiateurs ne sont pas figurés sur le plan. Les soffites ou caissons techniques ne sont pas représentés. Les surfaces indiquées sont approximatives. Les surfaces des jardins ne sont données qu'à titre indicatif. Les pentes ne sont pas représentées et seront adaptées en fonction du terrain naturel.

les Fermes d'Hestia



Appartement	CHALET A
Type de logement	T8
Niveaux	SS / R-1/RDC/R+1/Mezzanine

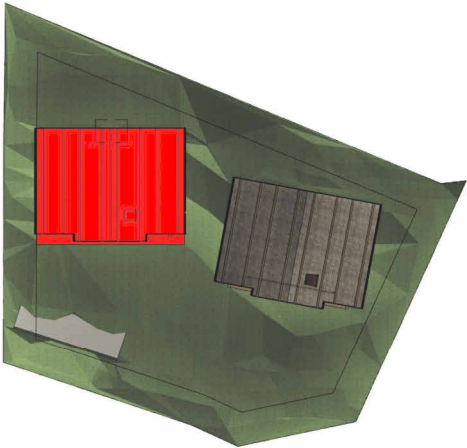

Surface Chalet A	
Nom	Surface
Palier	10.77 m ²
Skiroom	14.61 m ²
	25.38 m ²
Buanderie	3.96 m ²
Dgt	9.53 m ²
Loc. Tech.	10.60 m ²
Palier	1.21 m ²
SPA	83.94 m ²
Sport	13.04 m ²
	122.29 m ²

Bains 01	3.31 m ²
Bains 02	4.97 m ²
Bains 03	4.20 m ²
Bains 04	4.60 m ²
Chambre 01	14.14 m ²
Chambre 02	12.11 m ²
Chambre 03	14.43 m ²
Chambre 04	15.20 m ²
Coulloir	10.81 m ²
Entrée	8.78 m ²
Salon enfant	10.78 m ²
WC	1.96 m ²
Wardrobe	2.63 m ²
	107.93 m ²

Surface Chalet A	
Nom	Surface
Bains 05	3.46 m ²
Cellier	6.04 m ²
Chambre 05	12.52 m ²
Cuisine	13.71 m ²
Dgt	1.97 m ²
Dressing	2.73 m ²
Séjour	74.45 m ²
WC	2.44 m ²
	117.31 m ²


Bains 06	4.41 m ²
Chambre 06	15.05 m ²
Palier	3.08 m ²
	22.55 m ²
TOTAL :	
	395.45 m ²

Annexes A	
Nom	Surface
Garage A	30.47 m ²
Terrasse	24.75 m ²
Terrasse	40.17 m ²
Terrasse	6.41 m ²
	101.80 m ²

R O C A
REALISATIONS

68, rue du Faubourg Saint Honoré
75008 PARIS


Niveau R+1

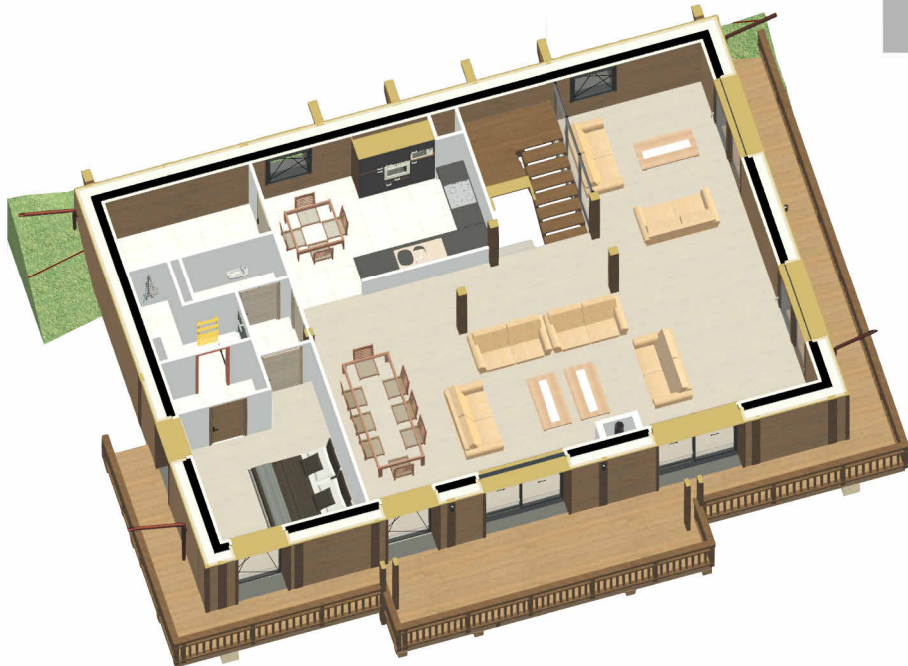

les Fermes d'Hestia



Appartement	CHALET A
Type de logement	T8
Niveaux	SS / R-1/RDC/R+1/Mezzanine

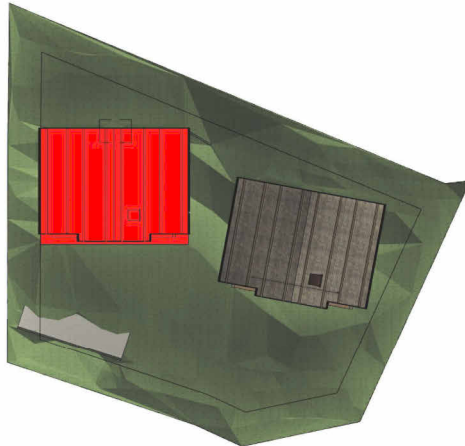


Surface Chalet A	
Nom	Surface
Palier	10.77 m ²
Skiroom	14.61 m ²
	25.38 m ²
Buanderie	3.96 m ²
Dgt	9.53 m ²
Loc. Tech.	10.60 m ²
Palier	1.21 m ²
SPA	83.94 m ²
Sport	13.04 m ²
	122.29 m ²

Surface Chalet A	
Nom	Surface
Bains 05	3.46 m ²
Cellier	6.04 m ²
Chambre 05	12.52 m ²
Cuisine	13.71 m ²
Dgt	1.97 m ²
Dressing	2.73 m ²
Séjour	74.45 m ²
WC	2.44 m ²
	117.31 m ²

Bains 01	3.31 m ²
Bains 02	4.97 m ²
Bains 03	4.20 m ²
Bains 04	4.60 m ²
Chambre 01	14.14 m ²
Chambre 02	12.11 m ²
Chambre 03	14.43 m ²
Chambre 04	15.20 m ²
Couloir	10.81 m ²
Entrée	8.78 m ²
Salon enfant	10.78 m ²
WC	1.96 m ²
Wrdrobe	2.63 m ²
	107.93 m ²



Bains 06	4.41 m ²
Chambre 06	15.05 m ²
Palier	3.08 m ²
	22.55 m ²
TOTAL :	
	395.45 m ²

Annexes A	
Nom	Surface
Garage A	30.47 m ²
Terrasse	24.75 m ²
Terrasse	40.17 m ²
Terrasse	6.41 m ²
	101.80 m ²

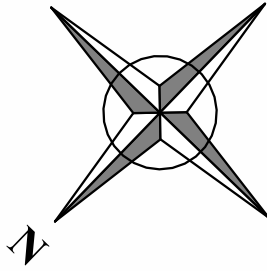

Nota : Plan non contractuel, susceptible de modifications ou d'adaptations suivant impératifs techniques. Surfaces et cotations calculées hors emprises des revêtements décoratifs (bardages, faïences,...). Des modifications sont susceptibles d'être apportées à ce plan en fonction de nécessités techniques de la réalisation, tant en ce qui concerne les dimensions libres que l'équipement. Les canalisations, barbacanes, descentes EP, les retombées, faux plafonds, trappes de visites sur les gaines techniques, radiateurs ne sont pas figurés sur le plan. Les soffites ou caissons techniques ne sont pas représentés. Les surfaces indiquées sont approximatives. Les surfaces des jardins ne sont données qu'à titre indicatif. Les pentes ne sont pas représentées et seront adaptées en fonction du terrain naturel.


Niveau Mezzanine

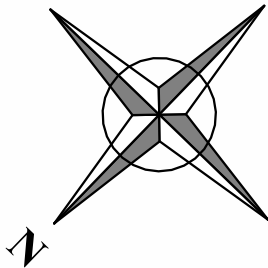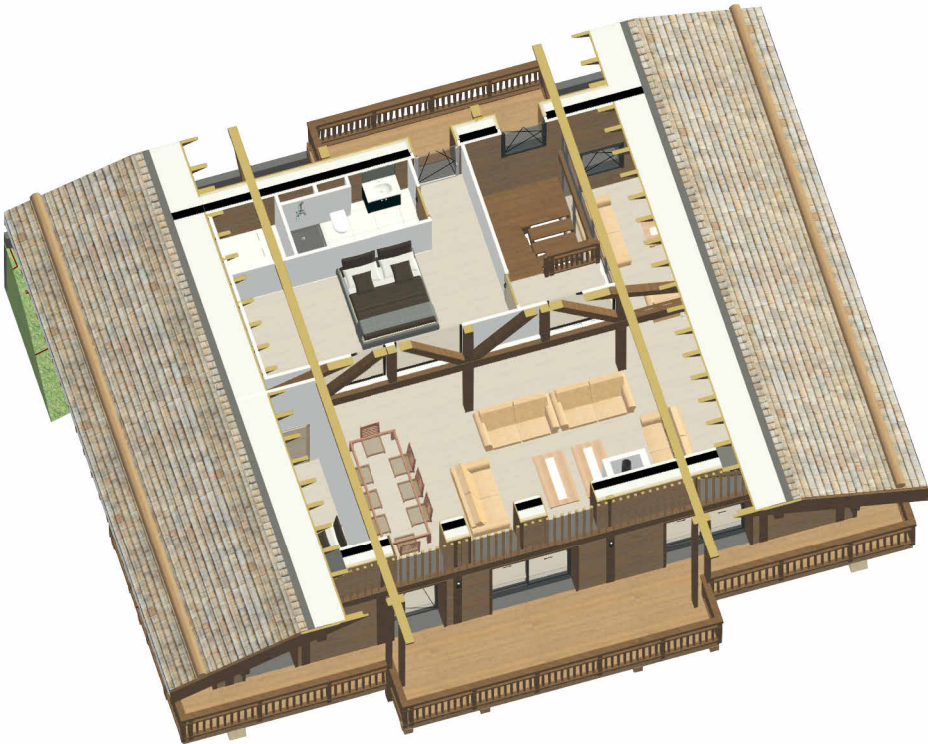

les Fermes d'Hestia



Appartement	CHALET A
Type de logement	T8
Niveaux	SS / R-1/RDC/R+1/Mezzanine

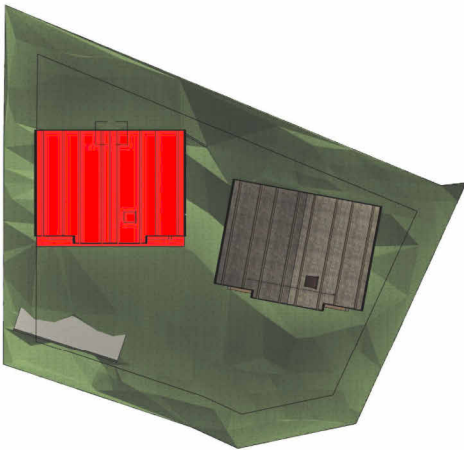

Surface Chalet A	
Nom	Surface
Palier	10.77 m ²
Skirroom	14.61 m ²
	25.38 m ²
Buanderie	3.96 m ²
Dgt	9.53 m ²
Loc. Tech.	10.60 m ²
Palier	1.21 m ²
SPA	83.94 m ²
Sport	13.04 m ²
	122.29 m ²

Bains 01	3.31 m ²
Bains 02	4.97 m ²
Bains 03	4.20 m ²
Bains 04	4.60 m ²
Chambre 01	14.14 m ²
Chambre 02	12.11 m ²
Chambre 03	14.43 m ²
Chambre 04	15.20 m ²
Couloir	10.81 m ²
Entrée	8.78 m ²
Salon enfant	10.78 m ²
WC	1.96 m ²
Wradrobe	2.63 m ²
	107.93 m ²

Surface Chalet A	
Nom	Surface
Bains 05	3.46 m ²
Cellier	6.04 m ²
Chambre 05	12.52 m ²
Cuisine	13.71 m ²
Dgt	1.97 m ²
Dressing	2.73 m ²
Séjour	74.45 m ²
WC	2.44 m ²
	117.31 m ²

Bains 06	4.41 m ²
Chambre 06	15.05 m ²
Palier	3.08 m ²
	22.55 m ²
TOTAL :	
	395.45 m ²

Annexes A	
Nom	Surface
Garage A	30.47 m ²
Terrasse	24.75 m ²
Terrasse	40.17 m ²
Terrasse	6.41 m ²
	101.80 m ²

R O C A

REALISATIONS

68, rue du Faubourg Saint Honoré
75008 PARIS

Nota : Plan non contractuel, susceptible de modifications ou d'adaptations suivant impératifs techniques. Surfaces et cotations calculées hors emprises des revêtements décoratifs (bardages, faïences,...). Des modifications sont susceptibles d'être apportées à ce plan en fonction de nécessités techniques de la réalisation, tant en ce qui concernent les dimensions libres que l'équipement. Les canalisations, barbacanes, descentes EP, les retombées, faux plafonds, trappes de visites sur les gaines techniques, radiateurs ne sont pas figurés sur le plan. Les soffites ou caissons techniques ne sont pas représentés. Les surfaces indiquées sont approximatives. Les surfaces des jardins ne sont données qu'à titre indicatif. Les pentes ne sont pas représentées et seront adaptées en fonction du terrain naturel.