



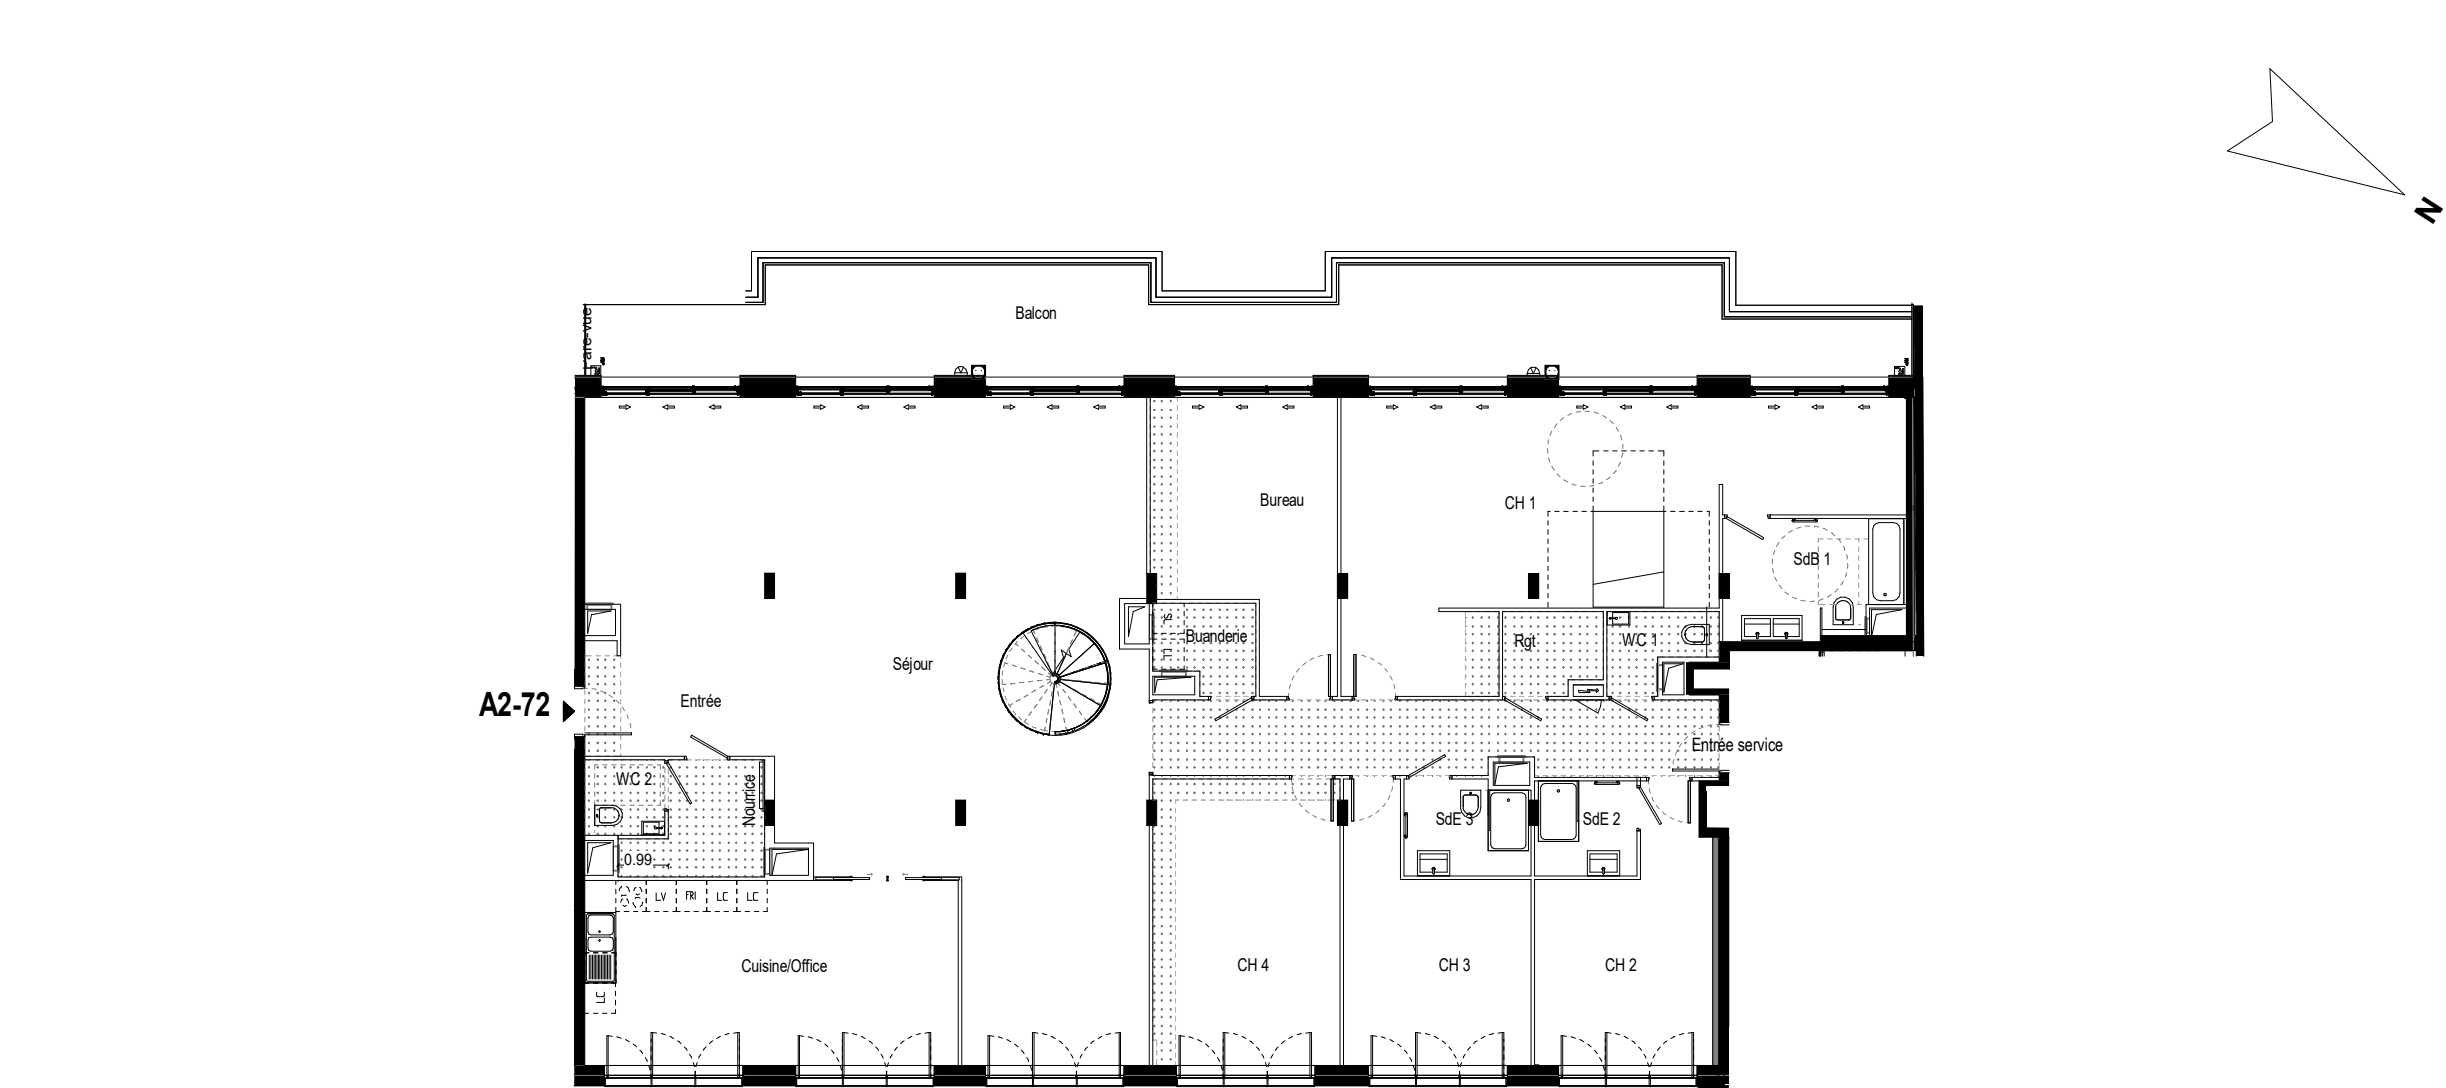

Plan du R+7

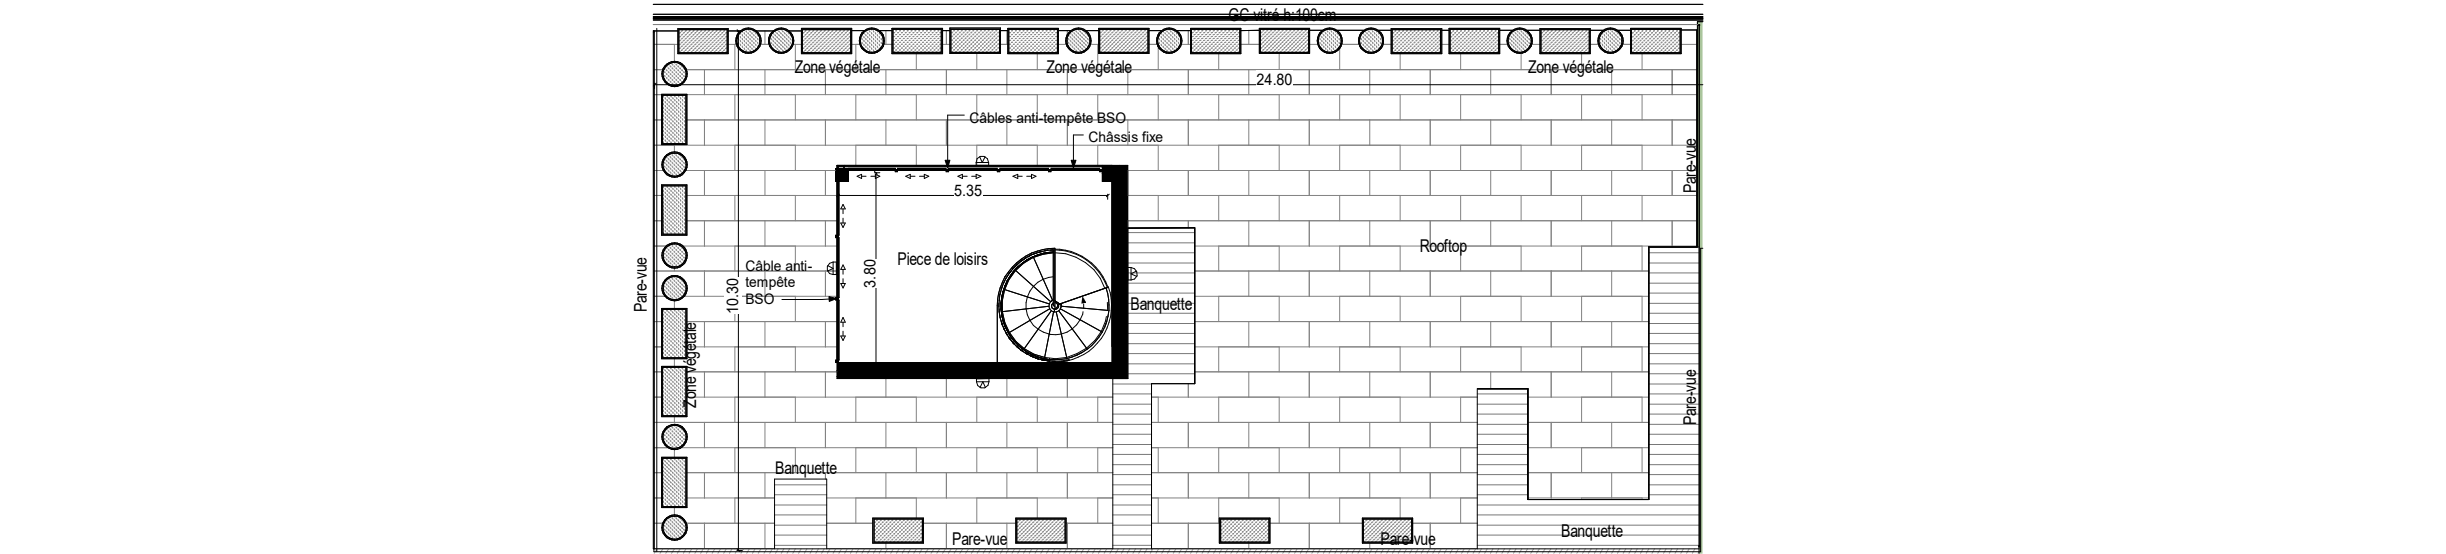

Plan du Rooftop

Signature acquéreur

Signature SAS Neuilly Victor Hugo

Hauteur approximative sous Faux-plafond, retombées, corniches, poutres.


Des modifications sont susceptibles d'être apportées à ce plan, en fonction des nécessités techniques de la réalisation, tant en ce qui concerne les dimensions libres que l'équipement. Les surfaces indiquées sont approximatives. Les retombées, soffites, faux-plafonds, canalisations sont figurés à titre indicatif. Végétalisations et éléments paysages non contractuels

58

VICTOR HUGO

SAS Neuilly Victor Hugo

Étage	Typologie	N° du lot
R+7	T6	A2-72-0

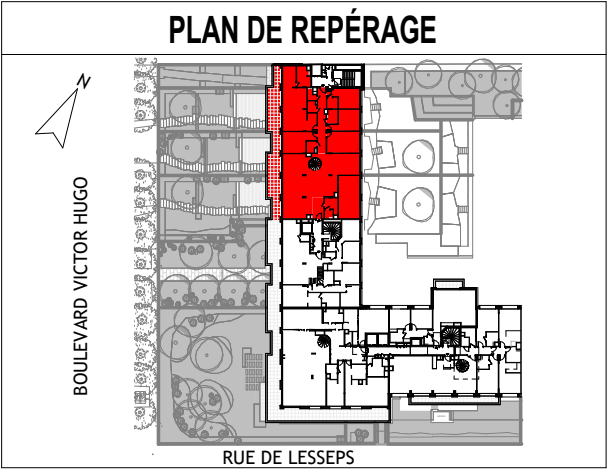

SURFACES	
Entrée	7.30 m²
Dressing	5.15 m²
Séjour	98.65 m²
Cuisine/Office	27.05 m²
CH 1	45.40 m²
SdB 1	8.05 m²
CH 2	15.60 m²
SdE 2	3.85 m²
CH 3	15.85 m²
SdE 3	4.45 m²
CH 4	20.95 m²
Bureau	17.45 m²
Buanderie	3.30 m²
Rgt	3.10 m²
dgt	16.50 m²
WC 1	2.60 m²
WC 2	2.20 m²

SURFACE HABITABLE		297.45 m²
SURFACE PIECE DE LOISIRS		17.00 m²
Balcon	47.95 m²	
Rooftop	169.45 m²	
Rooftop banquette	19.65 m²	
SURFACE ANNEXE		237.05 m²


LÉGENDE			
	Réglementation PMR		Symbole gainé
	Brise soleil orientable		Tableau électrique
	Placard		Robinet de puisage extérieur
	Porte fenêtre coulissante		Lave linge
	Porte fenêtre ouvrante à la française		Sèche linge
	Fenêtre ouvrante à la française		Lave vaisselle
	Garde-corps		Plaque de cuisson
	Allège vitrée		Réfrigérateur
	Pare-vue		Linéaire complémentaire
	Hauteur sous plafond		Prise étanche extérieure
	Nourrice		Luminaire extérieur
	Sèche-serviette		Trappe gainé
			9 septembre 2024



SAS Neuilly Victor Hugo

Étage	Typologie	N° du lot
R+7	T6	A2-72-1

PLAN DE REPÉRAGE

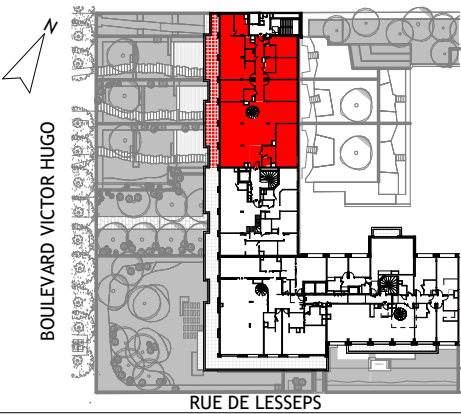

RUE DE LESSEPS

SURFACES

Entrée	7.30 m²
Dressing	5.15 m²
Séjour	98.65 m²
Cuisine/Office	27.05 m²
CH 1	45.40 m²
SdB 1	8.05 m²
CH 2	15.60 m²
SdE 2	3.85 m²
CH 3	15.85 m²
SdE 3	4.45 m²
CH 4	20.95 m²
Bureau	17.45 m²
Buanderie	3.30 m²
Rgt	3.10 m²
dgt	16.50 m²
WC 1	2.60 m²
WC 2	2.20 m²

SURFACE HABITABLE 297.45 m²

SURFACE PIECE DE LOISIRS 17.00 m²


Balcon	47.95 m²
Rooftop	169.45 m²
Rooftop banquette	19.65 m²

SURFACE ANNEXE 237.05 m²

LÉGENDE

Réglementation PMR	Symbole gainé
Brise soleil orientable	Tableau électrique
Placard	Robinet de puisage extérieur
Porte fenêtre coulissante	Lave linge
Porte fenêtre ouvrante à la française	Sèche linge
Fenêtre ouvrante à la française	Lave vaisselle
Garde-corps	Plaque de cuisson
Allège vitrée	Réfrigérateur
Pare-vue	Sèche-serviette
Hauteur sous plafond	Linéaire complémentaire
Nourrice	Prise étanche extérieure
Trappe gainé	Luminaire extérieur

9 septembre 2024

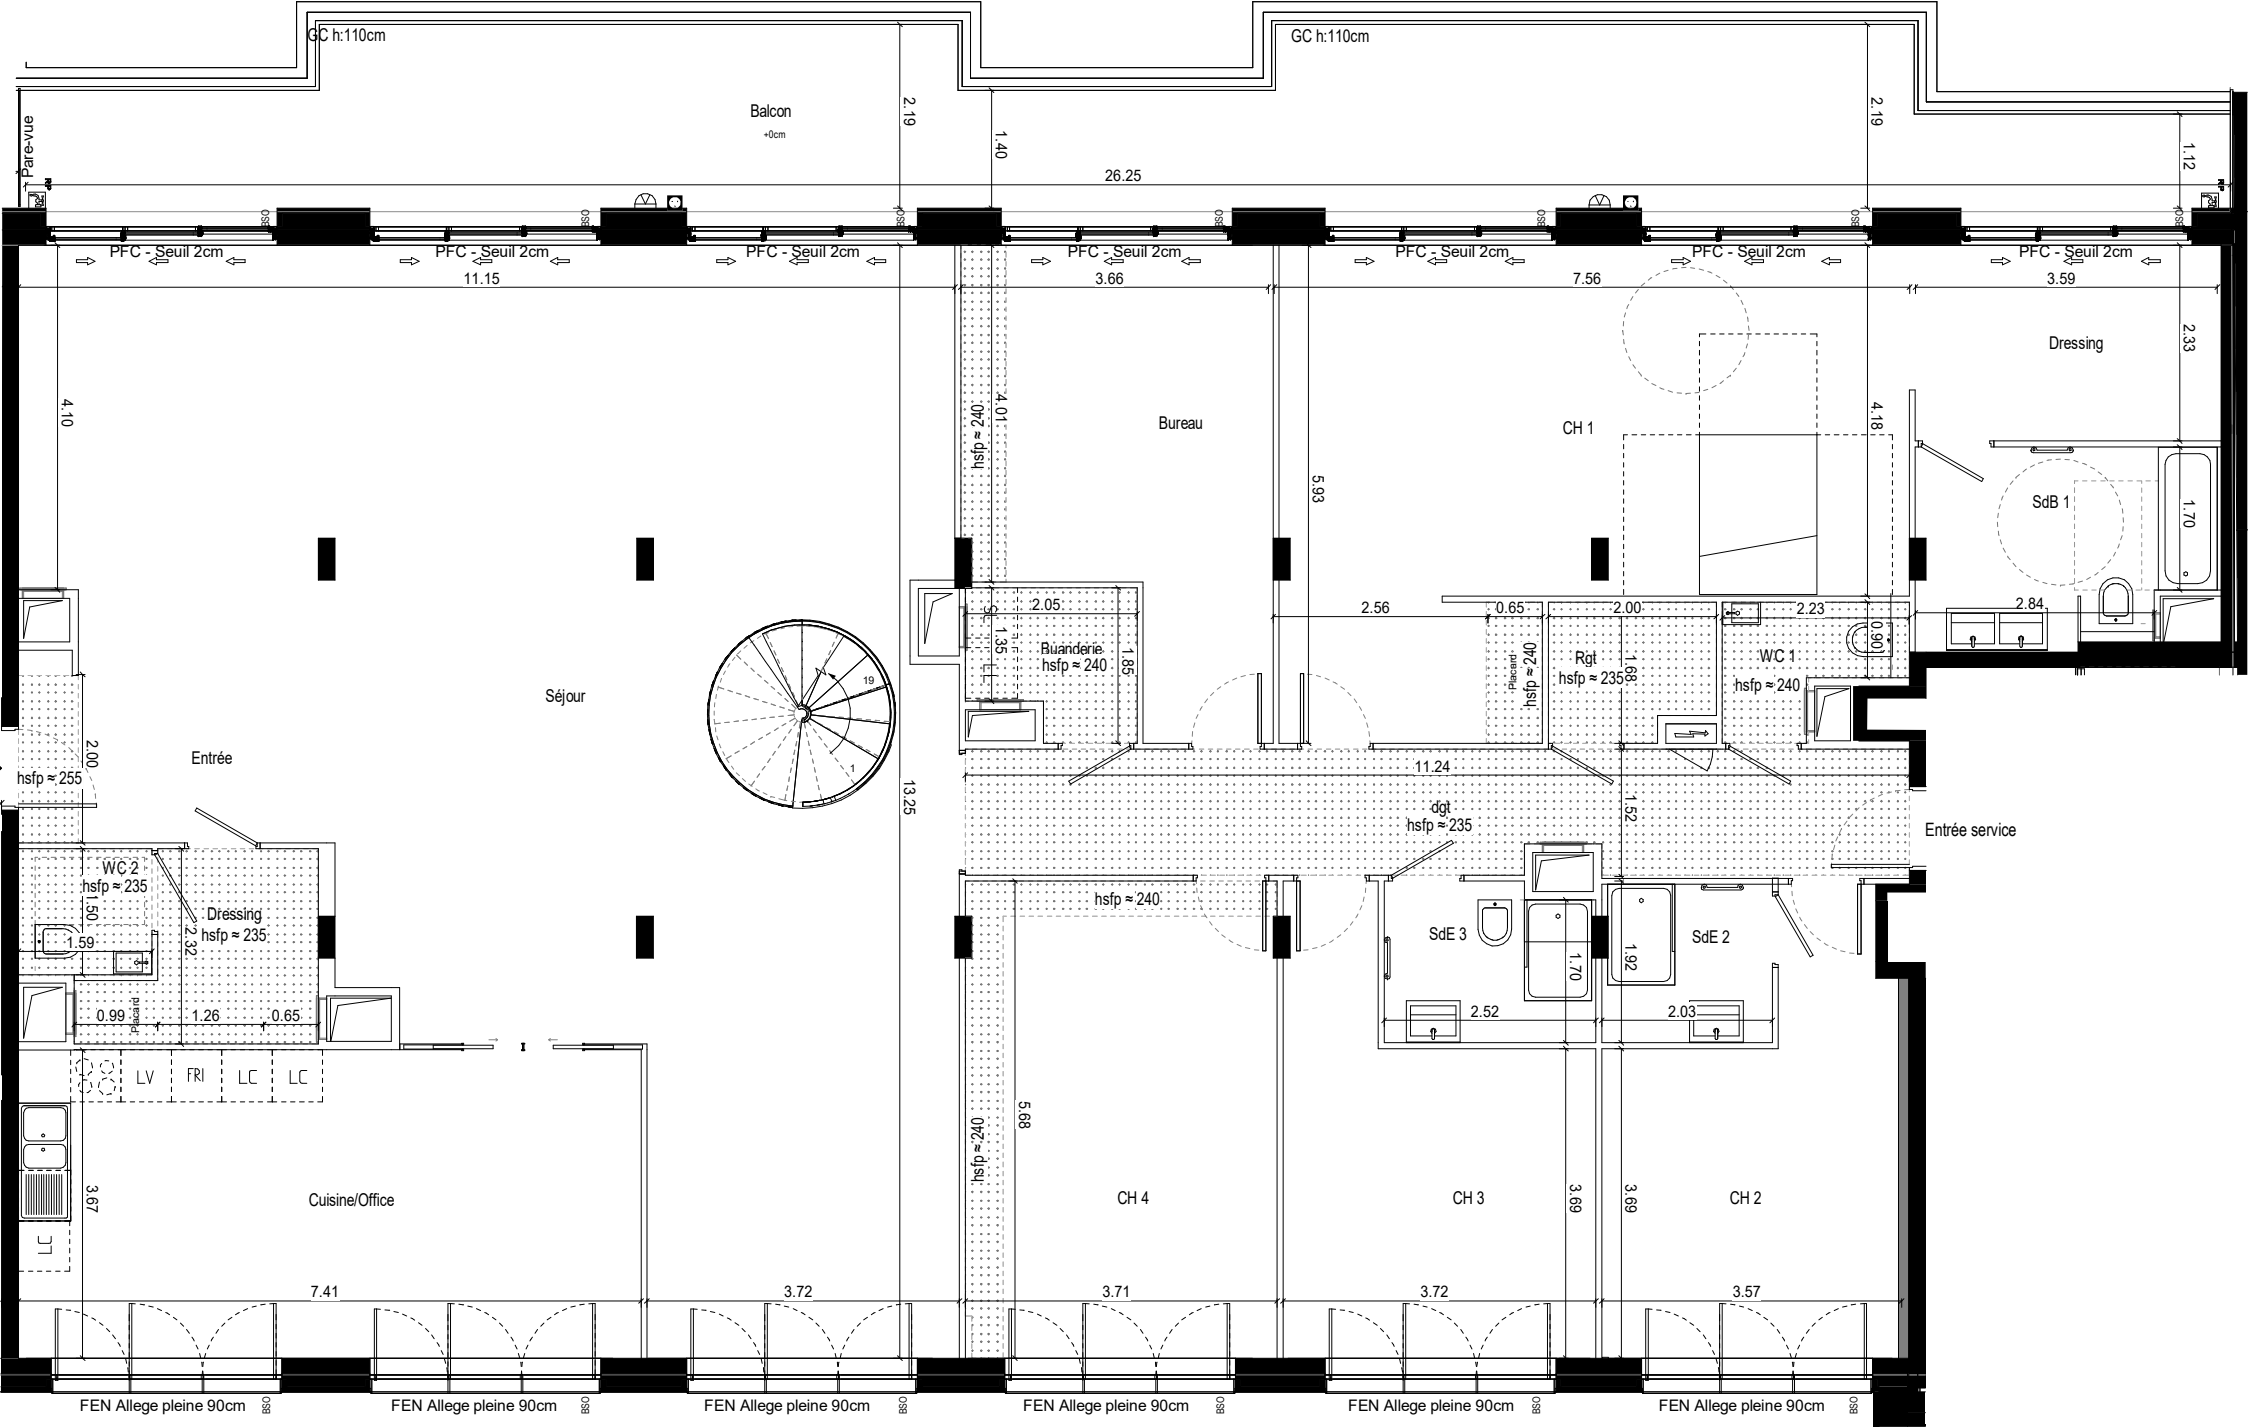

Signature acquéreur


Signature SAS Neuilly Victor Hugo

Hauteur sous plafond : Environ 265cm hors soffite et faux-plafond

Hauteur approximative sous Faux-plafond, retombées, corniches, poutres.



Des modifications sont susceptibles d'être apportées à ce plan, en fonction des nécessités techniques de la réalisation, tant en ce qui concerne les dimensions libres que l'équipement. Les surfaces indiquées sont approximatives. Les retombées, soffites, faux-plafonds, canalisations sont figurés à titre indicatif. Végétalisations et éléments paysages non contractuels

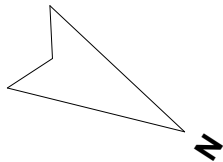

SAS Neuilly Victor Hugo

Étage	Typologie	N° du lot
Rooftop	T6	A2-72-2

PLAN DE REPÉRAGE



SURFACES

Entrée	7.30 m²
Dressing	5.15 m²
Séjour	98.65 m²
Cuisine/Office	27.05 m²
CH 1	45.40 m²
SdB 1	8.05 m²
CH 2	15.60 m²
SdE 2	3.85 m²
CH 3	15.85 m²
SdE 3	4.45 m²
CH 4	20.95 m²
Bureau	17.45 m²
Buanderie	3.30 m²
Rgt	3.10 m²
dgt	16.50 m²
WC 1	2.60 m²
WC 2	2.20 m²

SURFACE HABITABLE 297.45 m²

SURFACE PIECE DE LOISIRS 17.00 m²


Balcon	47.95 m²
Rooftop	169.45 m²
Rooftop banquette	19.65 m²

SURFACE ANNEXE 237.05 m²

LÉGENDE

Réglementation PMR	Symbole gaine
BSO Brise soleil orientable	Tableau électrique
PI Placard	
PFC Porte fenêtre coulissante	Robinet de puisage extérieur
PFO Porte fenêtre ouvrante à la française	LL Lave linge
FEN Fenêtre ouvrante à la française	LV Lave vaisselle
GC Garde-corps	CUI Plaque de cuisson
ALV Allège vitrée	FRI Réfrigérateur
PV Pare-vue	Sèche-serviette
HSP Hauteur sous plafond	LC Linéaire complémentaire
Nourrice	Prise étanche extérieure
Trappe gaine	Luminaire extérieur

9 septembre 2024

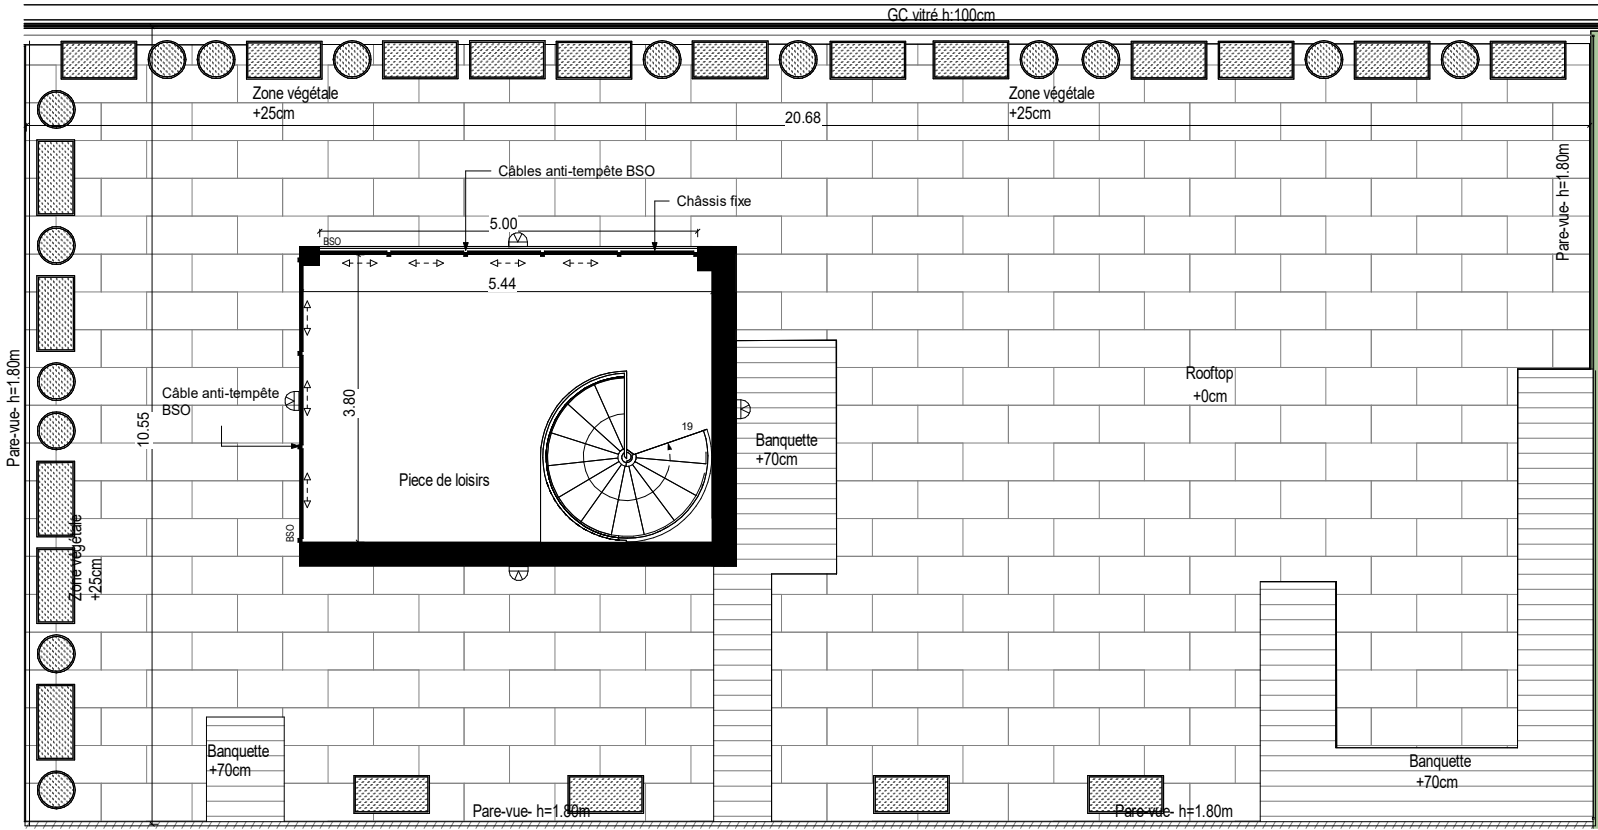

Signature acquéreur

Signature SAS Neuilly Victor Hugo



Hauteur sous plafond : Environ 265cm hors soffite et faux-plafond

Hauteur approximative sous Faux-plafond, retombées, corniches, poutres.



Des modifications sont susceptibles d'être apportées à ce plan, en fonction des nécessités techniques de la réalisation, tant en ce qui concerne les dimensions libres que l'équipement. Les surfaces indiquées sont approximatives. Les retombées, soffites, faux-plafonds, canalisations sont figurés à titre indicatif. Végétalisations et éléments paysages non contractuels