
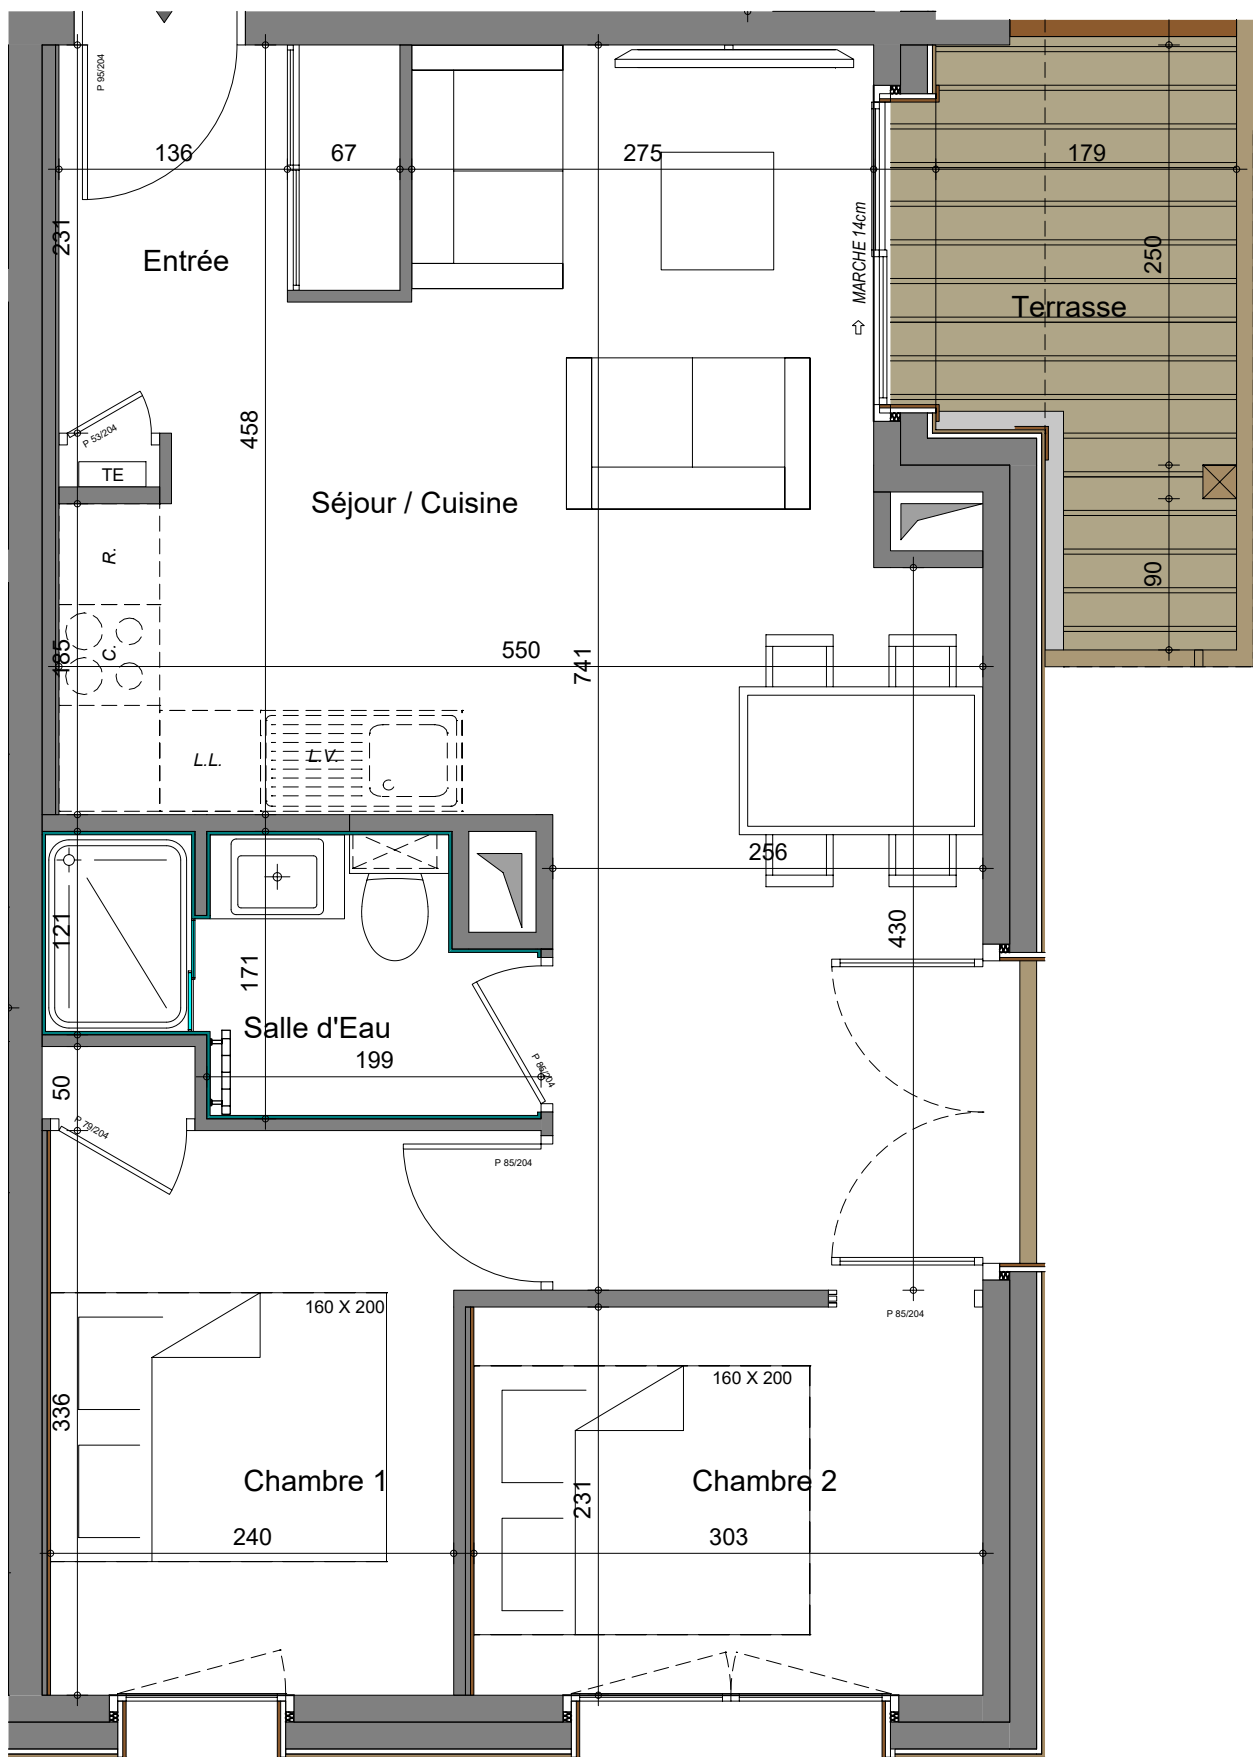


Residence "L'Aubergade"

Avenue de Joux-Plane
74110 Morzine

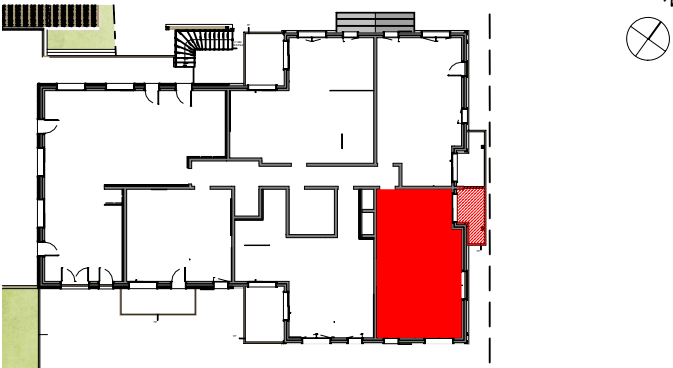


Niveau :	R+1	Log. :	104
Orientation :	NE / SE	Type :	T3

Surface Habitable	
Chambre 1	8.95 m²
Chambre 2	7.00 m²
Entrée	3.75 m²
Séjour / Cuisine	26.13 m²
Salle d'Eau	4.03 m²

Totale Surface Habitable	49.86 m²
--------------------------	----------

Terrasse	5.35 m²
----------	---------

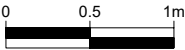

Plan TMA: Ce plan ne respecte pas la réglementation PMR.
La société de construction se réserve le droit d'apporter des modifications dues à des impératifs techniques ou administratifs. Cote d'étude à titre indicatif.

Date :

10/07/2025