


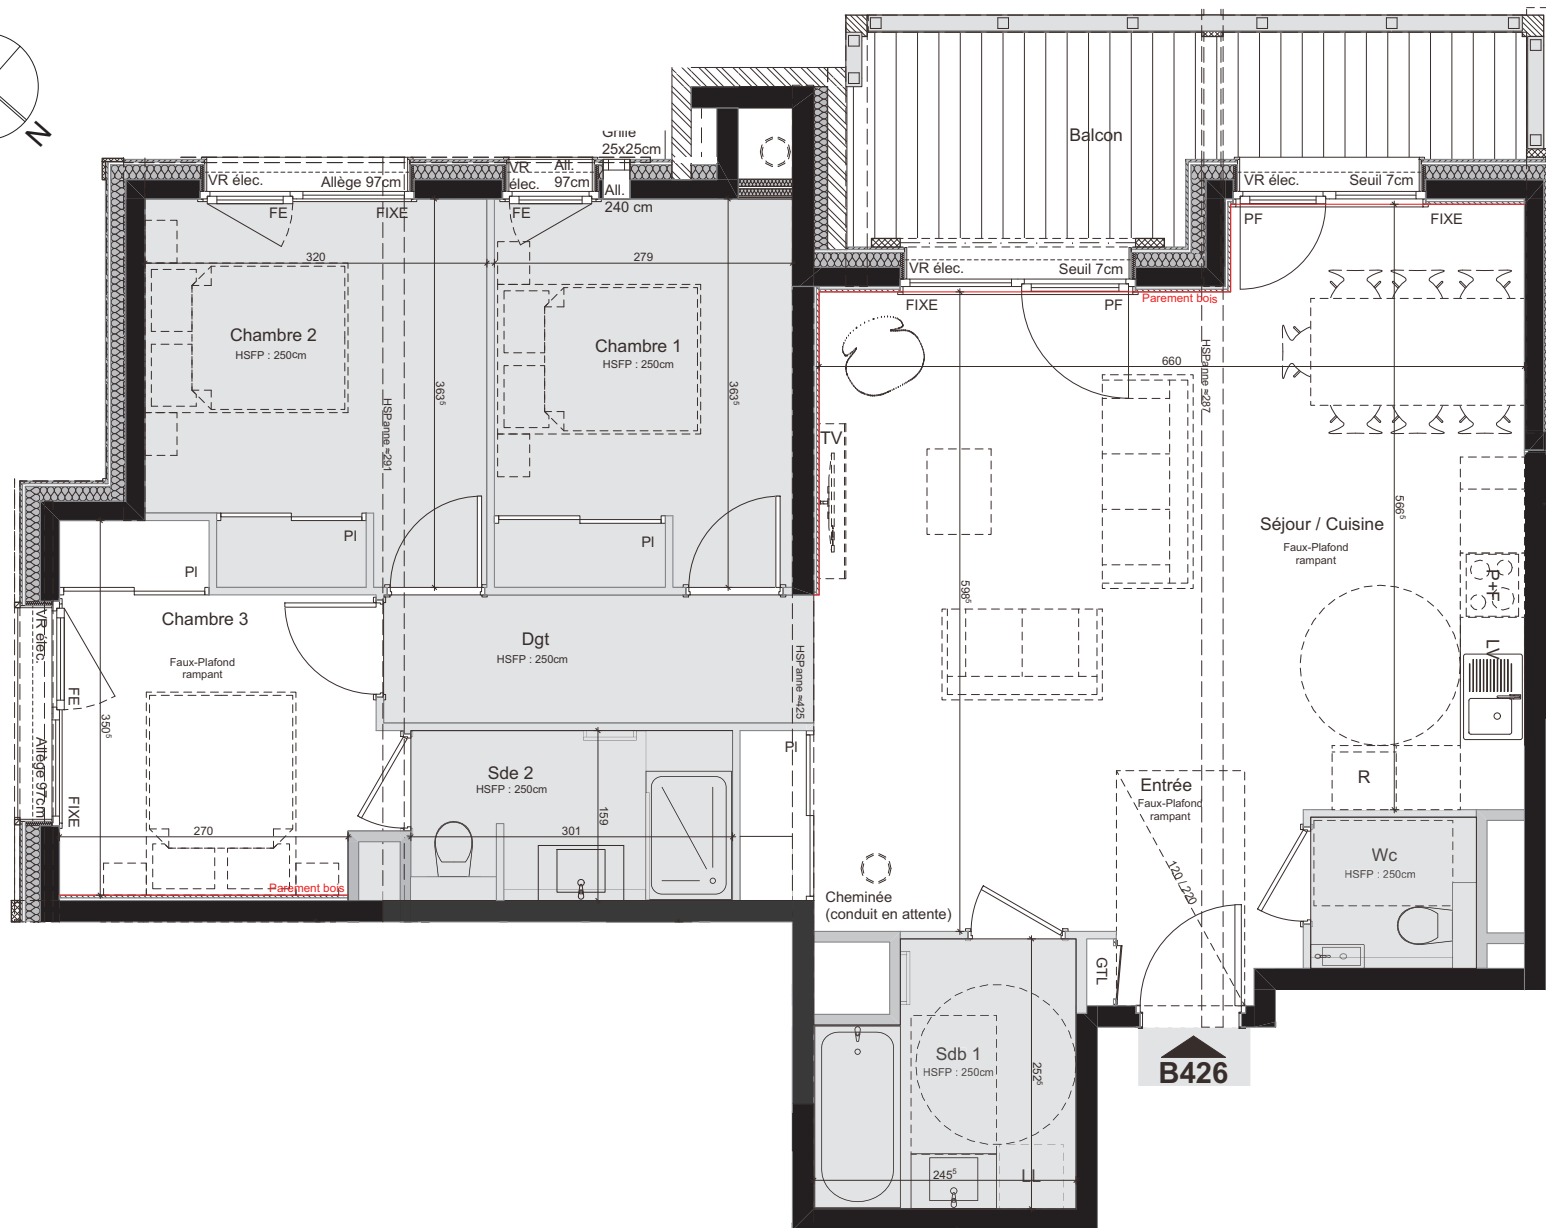

Echelle : 1:50



LEGENDE :

R Réfrigérateur
P + F Plaques + Four
LV Lave Vaisselle
LL Lave Linge
PL Placard
TV Télévision
GTL Gaine Technique Logement

Hachure pour faux plafond abaissé et / ou soffites
Hachure pour espace <1,80m
Chaudière individuelle
Ballon ECS

Sèche-serviette
FEOB Fenêtre Oscillo-battante
PF Porte fenêtre
VR Volets Roullants



Logement n° : B426

Niveau : R+2 / Type : T4

SITUATION

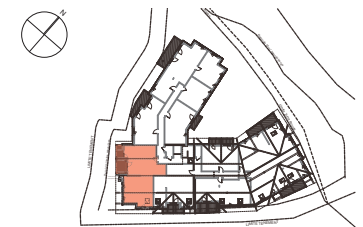


Tableau des surfaces :

B426

Nom	Surface
Entrée	3,69
Séjour/Cuisine	38,53
Chambre 1	10,09
Chambre 2	11,12
Chambre 3	9,52
Sde 1	5,55
Sde 2	4,56
Wc	2,02
Dgt	4,83
Total SHAB	89,91 m²
Balcon	9,79

SURFACES COMPRIS PLACARD EVENTUELS