


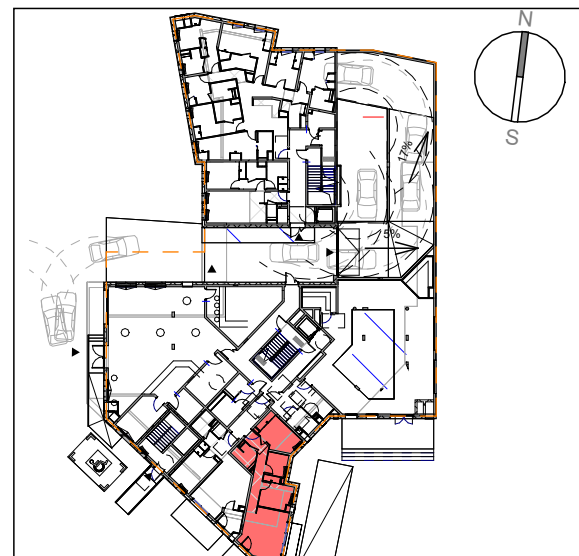

NUMERO D'APPARTEMENT	TYPE	SURFACE HABITABLE
001	T3C	55.48 m²
Entrée/dgt		8.23 m²
Pièce de vie		19.89 m²
Chambre 01		10.39 m²
Chambre 02		8.77 m²
Cabine		4.53 m²
SdE		3.68 m²
Terrasse sur terre plein		19.31 m²
jardin		12.12 m²





Maître d'ouvrage:

Architecte:




L&L Architecture

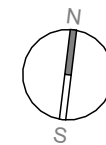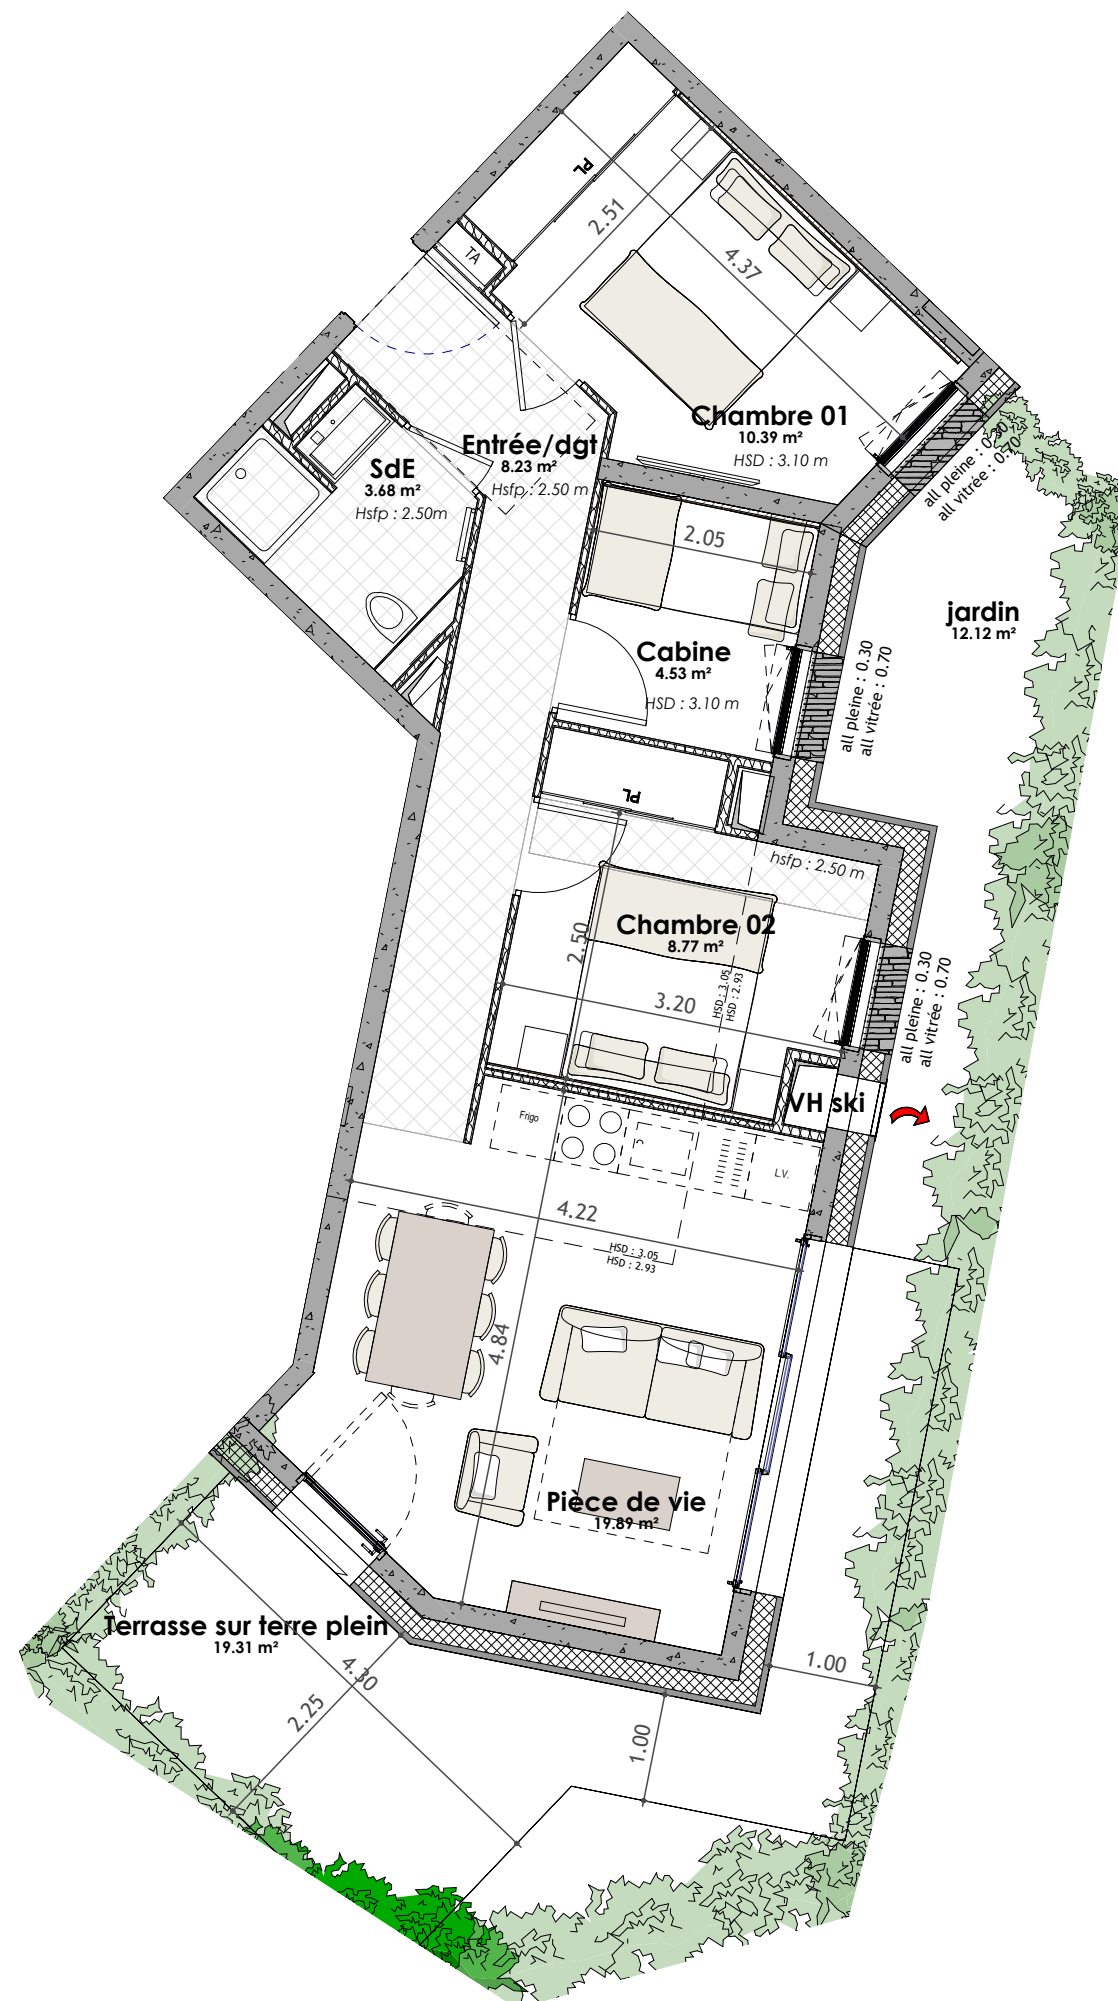

Date: 18/05/2026

PLAN DE PRECOMMERCIALISATION

PROVISOIRE

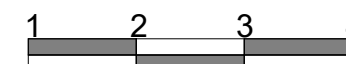

TA: Tableau élec
PL: Placard
R : Rayonnages

HSD : hauteur sous dalle
hsfp : hauteur sous faux plafond

--- Hauteur inférieure à 1.8m
Faux-plafond

AVERTISSEMENT : Ce plan est susceptible d'être modifié en fonction des contraintes techniques de la réalisation en ce qui concerne les dimensions libres et l'équipement. Les meubles et équipements en pointillés sont représentés à titre indicatif. Les retombées soffites encoffrements, faux plafonds, canalisations, radiateurs ou convecteurs ne sont pas figurés et ne pourront fonder aucune réclamation en cas de présence. A la livraison, le terrain pourra présenter des différences de niveau dues à la topographie naturelle du lieu, au calage des voiries et aux contraintes techniques liées à la construction. Ce plan peut subir des modifications non négligeables qui pourraient résulter des études PRO à venir et donc des impératifs techniques.