



LES SUITES TIGNES LE LAC

PLAN DE PRE-COMMERCIALISATION

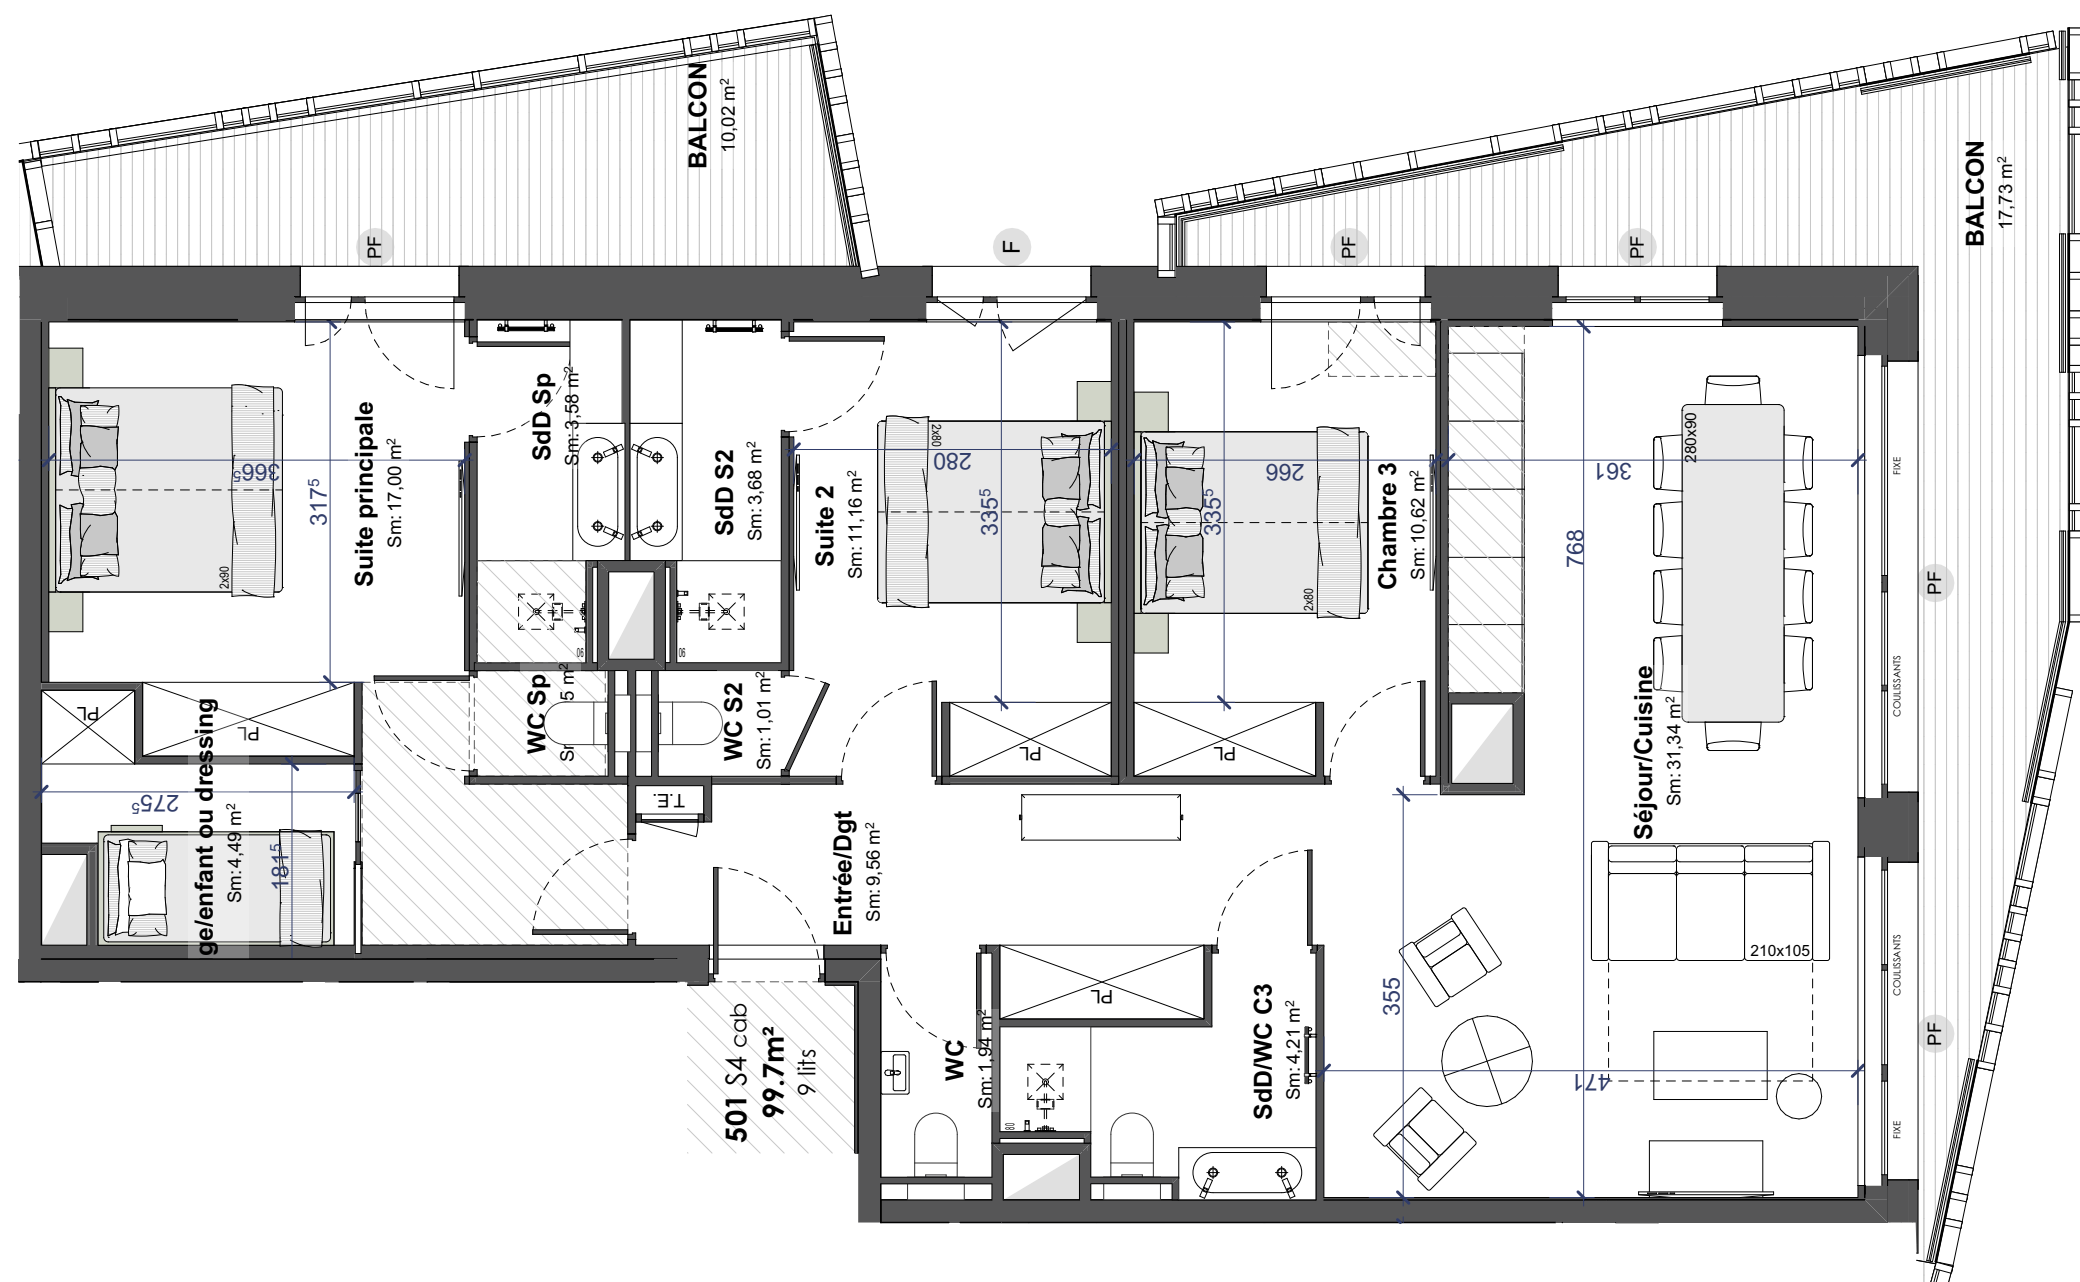

Légende :	
F	Fenêtre
PF	Porte-Fenêtre
F+all.v	Porte-Fenêtre + all. vitrée
PL	Placard
	Faux-Plafond
	Gaine Technique
T.E.	Tableau Electrique

Nota : Des modifications non négligeables sont susceptibles d'être apportées à ce plan, en fonction des nécessités techniques de la réalisation, tant en ce qui concerne les dimensions libres que l'équipement. Les surfaces indiquées sont approximatives. Les retombées, soffites, encoffrements, faux-plafonds, canalisations, ballons d'eau chaude, ainsi que les équipements, sont figurés à titre indicatifs.

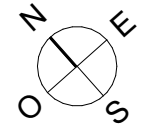

SUITE	Type	Etage
501	S4 cab.	R+5

SURFACE HABITABLE :

Entrée/Dgt	9,6
Séjour/Cuisine	31,3
Suite principale	17,0
Refuge/enfant ou dressing	4,5
SdD Sp	3,6
WC Sp	1,1
Suite 2	11,2
SdD S2	3,7
WC S2	1,0
Chambre 3	10,6
SdD/WC C3	4,2
WC	1,9
99,7 m²	

SURFACE(S) ADDITIONNELLE(S) :

BALCON	10,0
BALCON	17,7
27,7 m²	

PLAN DE SITUATION :

R+5

