


Des modifications sont susceptibles d'être apportées à ce plan en fonction des études et des nécessités techniques de la réalisation de ce programme. Les indications portées sur ce plan, cotes, surfaces, pente de terrain, ainsi que la position des éléments techniques sont indicatives. Les retombées, poutres faux plafonds, radiateurs ne sont pas représentés. Les indications des équipements et plantations ne sont pas contractuelles

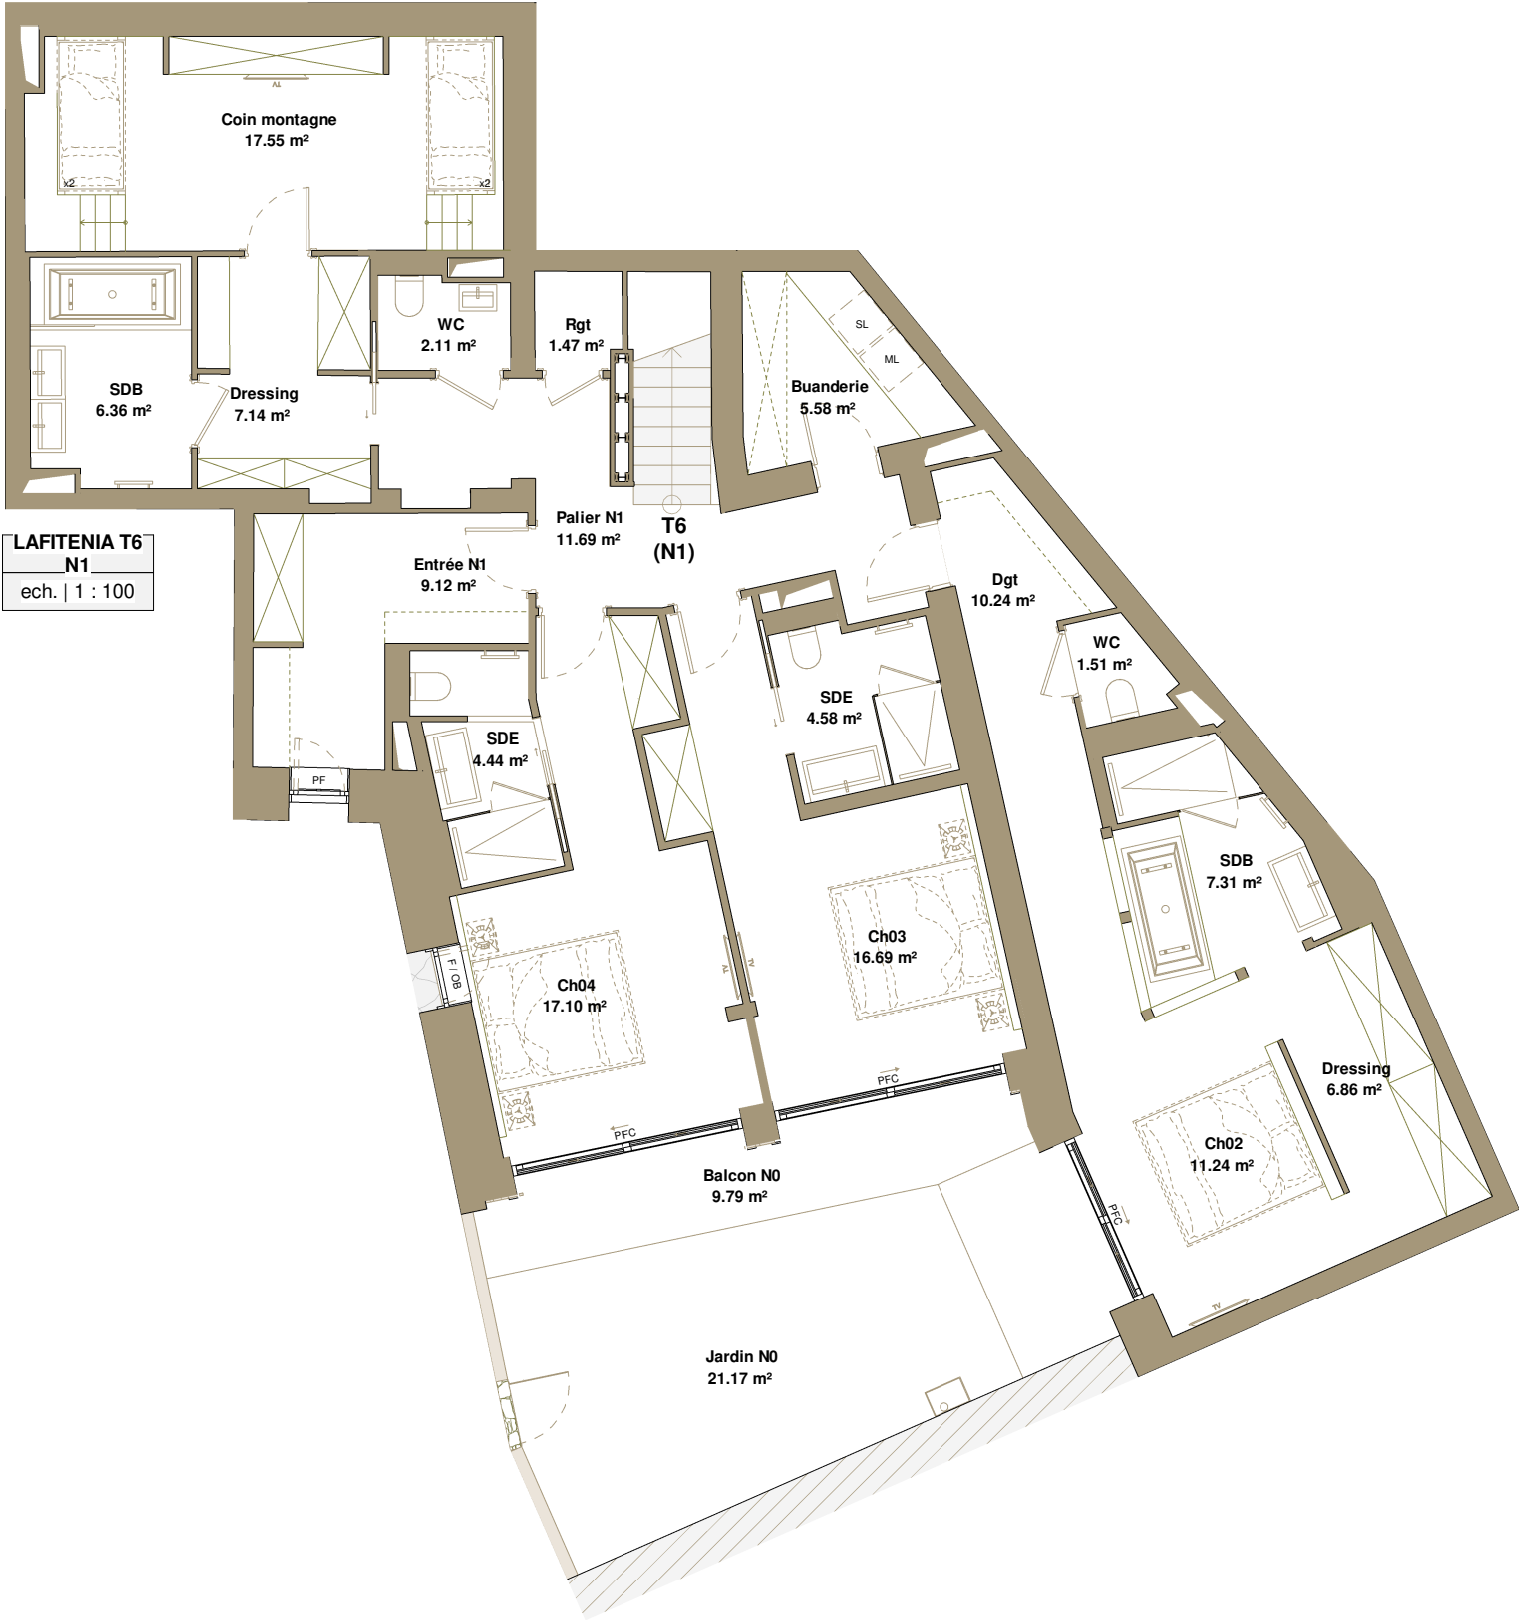

LAFITENIA T6
N1
ech. | 1 : 100

PLAN DE COMMERCIALISATION

Date d'édition : 30/11/2022

- Hauteur inférieure à 1.80m
- Toiture apparente
- F Fenêtre
- F / OB Fenêtre oscillo battant
- PF Porte fenêtre
- PF-A Porte fenêtre avec allège
- PFC Porte fenêtre coulissante
- GTL Tableau d'abonné (coffret électrique)
- GC Garde corps
- ML Machine à laver
- SL Sèche linge


LAFITENIA - T6

Niveau	Pièce	Surface
Niv.3 Mezz	Master	17.3 m²
Niv.2 (entrée)	Palier Master	2.1 m²
Niv.2 (entrée)	Rgt	0.9 m²
Niv.3 Mezz	SDB	8.5 m²
Niv.3 Mezz	Dressing	5.4 m²
		34.2 m²
Niv.1 (chambres)	Ch02	11.2 m²
Niv.1 (chambres)	Dgt	10.2 m²
Niv.1 (chambres)	SDB	7.3 m²
Niv.1 (chambres)	Dressing	6.9 m²
Niv.1 (chambres)	WC	1.5 m²
		37.2 m²
Niv.1 (chambres)	Ch03	16.7 m²
Niv.1 (chambres)	SDE	4.6 m²
		21.3 m²
Niv.1 (chambres)	Ch04	17.1 m²
Niv.1 (chambres)	SDE	4.4 m²
		21.5 m²
Niv.1 (chambres)	Coin montagne	17.6 m²
Niv.1 (chambres)	Dressing	7.1 m²
Niv.1 (chambres)	SDB	6.4 m²
		31 m²
Niv.1 1/2 (salon)	Salon	55.8 m²
Niv.1 1/2 (salon)	Cuisine	30.7 m²
Niv.1 1/2 (salon)	Bar	7.9 m²
Niv.1 1/2 (salon)	Cellier / Rgt	5.7 m²
		100.1 m²
Niv.1 (chambres)	Palier N1	11.7 m²
Niv.1 (chambres)	Entrée N1	9.1 m²
Niv.1 (chambres)	Rgt	1.5 m²
Niv.2 (entrée)	Dressing	6.4 m²
Niv.1 (chambres)	Buanderie	5.6 m²
Niv.1 (chambres)	WC	2.1 m²
Niv.2 (entrée)	Entrée	11.4 m²
Niv.2 (entrée)	Skiroom	7.1 m²
Niv.2 (entrée)	WC	2.2 m²
Niv.2 (entrée)	Palier	1.6 m²
		58.8 m²
Total :		304.1 m²


Niveau	Extérieurs	Surface
Niv.1 (chambres)	Balcon N0	9.8 m²
Niv.1 (chambres)	Jardin N0	21.2 m²
Niv.1 1/2 (salon)	Terrasse N1	19.9 m²



Des modifications sont susceptibles d'être apportées à ce plan en fonction des études et des nécessités techniques de la réalisation de ce programme. Les indications portées sur ce plan, cotes, surfaces, pente de terrain, ainsi que la position des éléments techniques sont indicatives. Les retombées, poutres faux plafonds, radiateurs ne sont pas représentés. Les indications des équipements et plantations ne sont pas contractuelles

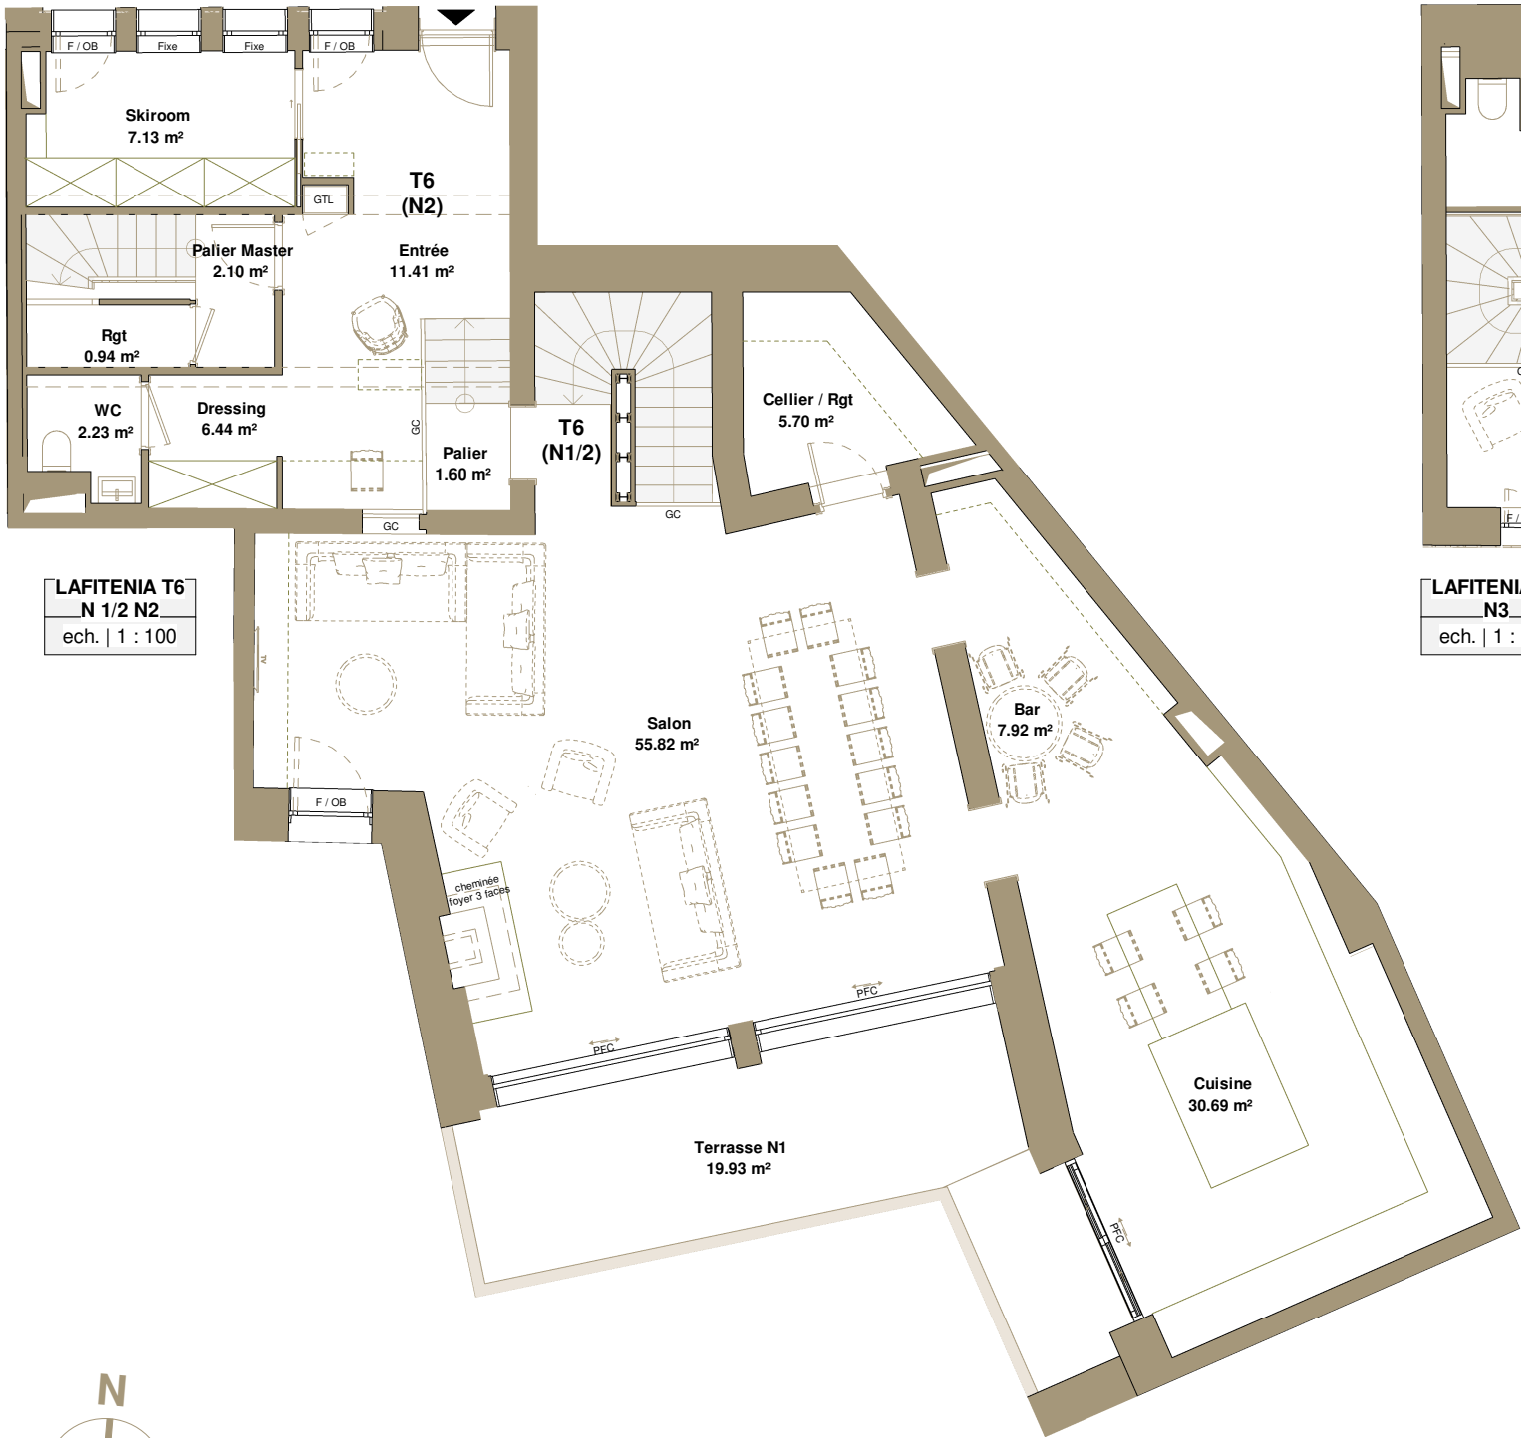

LAFITENIA T6
N 1/2 N2
ech. | 1 : 100

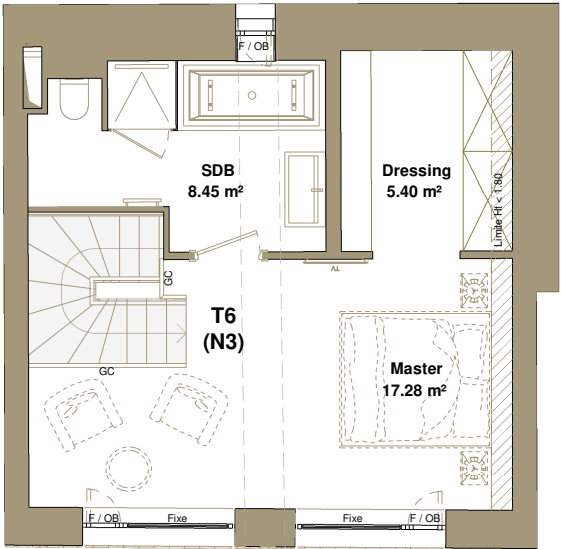

LAFITENIA T6
N3
ech. | 1 : 100

PLAN DE COMMERCIALISATION

Date d'édition : 30/11/2022

	Hauteur inférieure à 1.80m
	Toiture apparente
F	Fenêtre
F / OB	Fenêtre oscillo battant
PF	Porte fenêtre
PF-A	Porte fenêtre avec allège
PFC	Porte fenêtre coulissante
GTL	Tableau d'abonné (coffret électrique)
GC	Garde corps
ML	Machine à laver
SL	Sèche linge

LAFITENIA - T6

Niveau	Pièce	Surface
Niv.3 Mezz	Master	17.3 m²
Niv.2 (entrée)	Palier Master	2.1 m²
Niv.2 (entrée)	Rgt	0.9 m²
Niv.3 Mezz	SDB	8.5 m²
Niv.3 Mezz	Dressing	5.4 m²
		34.2 m²
Niv.1 (chambres)	Ch02	11.2 m²
Niv.1 (chambres)	Dgt	10.2 m²
Niv.1 (chambres)	SDB	7.3 m²
Niv.1 (chambres)	Dressing	6.9 m²
Niv.1 (chambres)	WC	1.5 m²
		37.2 m²
Niv.1 (chambres)	Ch03	16.7 m²
Niv.1 (chambres)	SDE	4.6 m²
		21.3 m²
Niv.1 (chambres)	Ch04	17.1 m²
Niv.1 (chambres)	SDE	4.4 m²
		21.5 m²
Niv.1 (chambres)	Coin montagne	17.6 m²
Niv.1 (chambres)	Dressing	7.1 m²
Niv.1 (chambres)	SDB	6.4 m²
		31 m²
Niv.1 1/2 (salon)	Salon	55.8 m²
Niv.1 1/2 (salon)	Cuisine	30.7 m²
Niv.1 1/2 (salon)	Bar	7.9 m²
Niv.1 1/2 (salon)	Cellier / Rgt	5.7 m²
		100.1 m²
Niv.1 (chambres)	Palier N1	11.7 m²
Niv.1 (chambres)	Entrée N1	9.1 m²
Niv.1 (chambres)	Rgt	1.5 m²
Niv.2 (entrée)	Dressing	6.4 m²
Niv.1 (chambres)	Buanderie	5.6 m²
Niv.1 (chambres)	WC	2.1 m²
Niv.2 (entrée)	Entrée	11.4 m²
Niv.2 (entrée)	Skiroom	7.1 m²
Niv.2 (entrée)	WC	2.2 m²
Niv.2 (entrée)	Palier	1.6 m²
		58.8 m²
Total :		304.1 m²

Niveau	Extérieurs	Surface
Niv.1 (chambres)	Balcon N0	9.8 m²
Niv.1 (chambres)	Jardin N0	21.2 m²
Niv.1 1/2 (salon)	Terrasse N1	19.9 m²

