



APPARTEMENT
403

B
BATIMENT

R+4
ETAGE

T3+C
TYPE

INDICE : D


DATE : 30-07-2024

LAC BLEU

SURFACES HABITABLES		<1.80
ENTREE	5.21 m²	0.00 m²
SEJOUR / CUISINE	63.73 m²	0.00 m²
CHAMBRE 1	14.56 m²	0.00 m²
CHAMBRE 2	9.89 m²	0.00 m²
CHAMBRE 3	13.87 m²	0.00 m²
CHAMBRE MULTICOUCHAGES	12.45 m²	0.00 m²
DRESSING	6.48 m²	0.00 m²
SDB 1	7.23 m²	0.00 m²
SDB 2	5.34 m²	0.00 m²
SDB 3	4.66 m²	0.00 m²
WC	1.25 m²	0.00 m²
BUANDERIE	4.25 m²	0.00 m²
HALL	4.96 m²	0.00 m²
SAUNA	3.95 m²	0.00 m²

TOTAL	157.83 m²	0.00 m²
-------	-----------	---------

SURFACES ANNEXES		<1.80
TERRASSE	17.27 m²	0.00 m²
BALCON	5.87 m²	0.00 m²

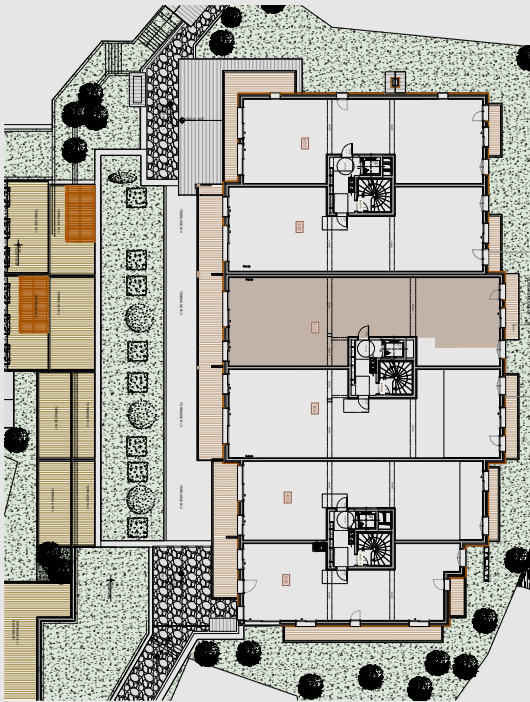

10 COUCHAGES


3 SDB

WELLNESS

CASIER A SKI

CAVE

PARKING COUVERT BORNE ELEC

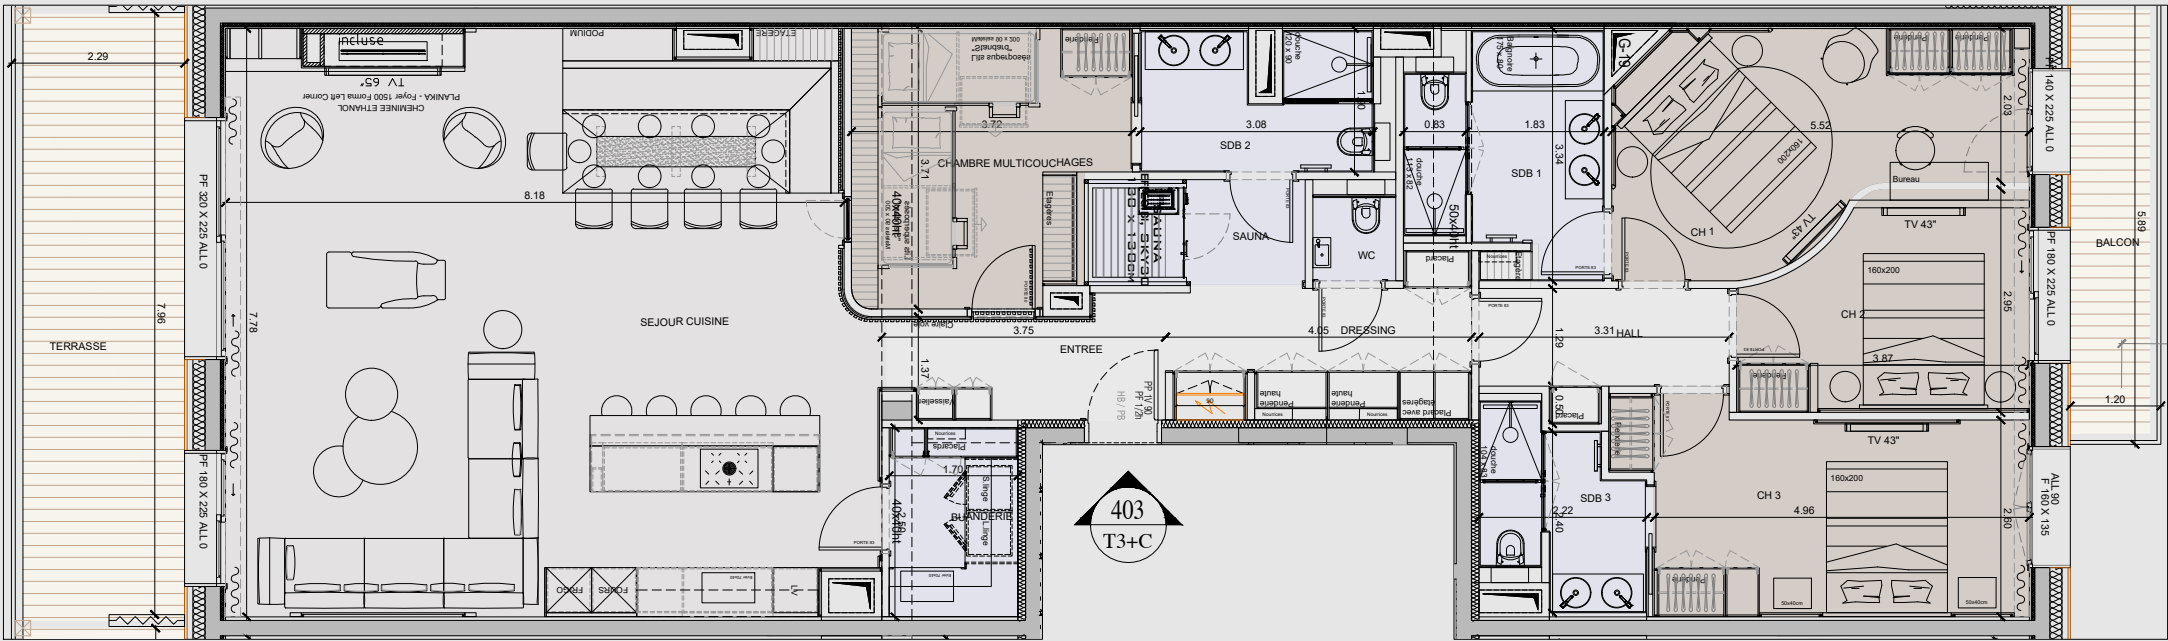

SCAN ME OR CLIC

NOTA: Des modifications sont susceptibles d'être apportées sur ce plan en fonction des études techniques et des nécessités techniques de la réalisation de ce programme.

Les meubles meublants ou équipements dessinés sur ce plan ne le sont qu'à titre indicatif. Seul les meubles meublants et équipements décrits dans la notice descriptive des travaux annexée à l'acte, complétée le cas échéant par des accords contractuels, sont compris dans le prix de vente. »

Les indications portées sur ce plan, cotes, surfaces ainsi que la position des éléments techniques sont indicatives.

Les retombées, poutres, faux plafonds, radiateurs ne sont pas systématiquement représentés. Les indications des équipements et plantations ne sont pas contractuelles. Les surfaces ne tiennent pas compte d'éventuels doublages décoratifs ou techniques des murs intérieurs, qu'il y aura lieu de déduire pour le calcul des surfaces habitable et Carrez.

