


ILLAZ
APPARTEMENT 01 DUPLEX T4

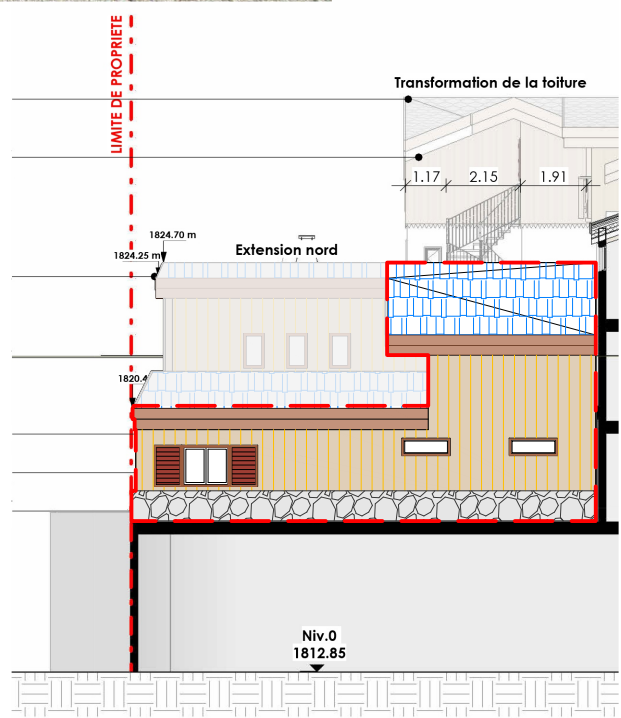

Nota : Les surfaces indiquées sont approximatives et peuvent varier dans le cadre de la législation des ventes en état futur d'achèvement (+ ou - 5%). Les retombées, sorties et canalisations ne sont pas figurées. Des modifications sont susceptible d'être apportées en fonctions des nécessités techniques de la réalisation tant en ce concerne les dimensions libres que l'équipement . L'électroménager ainsi que le mobilier ne sont pas fournis et sont représenté seulement a titre indicatif.

ILLAZ
499 Avenue Olympique
73150 VAL D'ISERE

Phase	PDV
Indice	0
Echelle	
Date	17/12/2025




PLAN
APPT 01
DUPLEX T4





APPARTEMENT 01
DUPLEX T4
Accès Niveau R+1
SHAB = 82.10m²

Nom des pièces	Surface Habitable
R+1	
Chambre 1 Master	18.50 m²
Chambre 2	10.20 m²
Chambre 3	11.00 m²
WC invit	2.50 m²
DGT	9.50 m²
TOTAL	51.70 m²
R+2	
Séjour/Cuisine	30.40 m²
TOTAL	30.40 m²
TOTAL R+1 R+2	82.10 m²

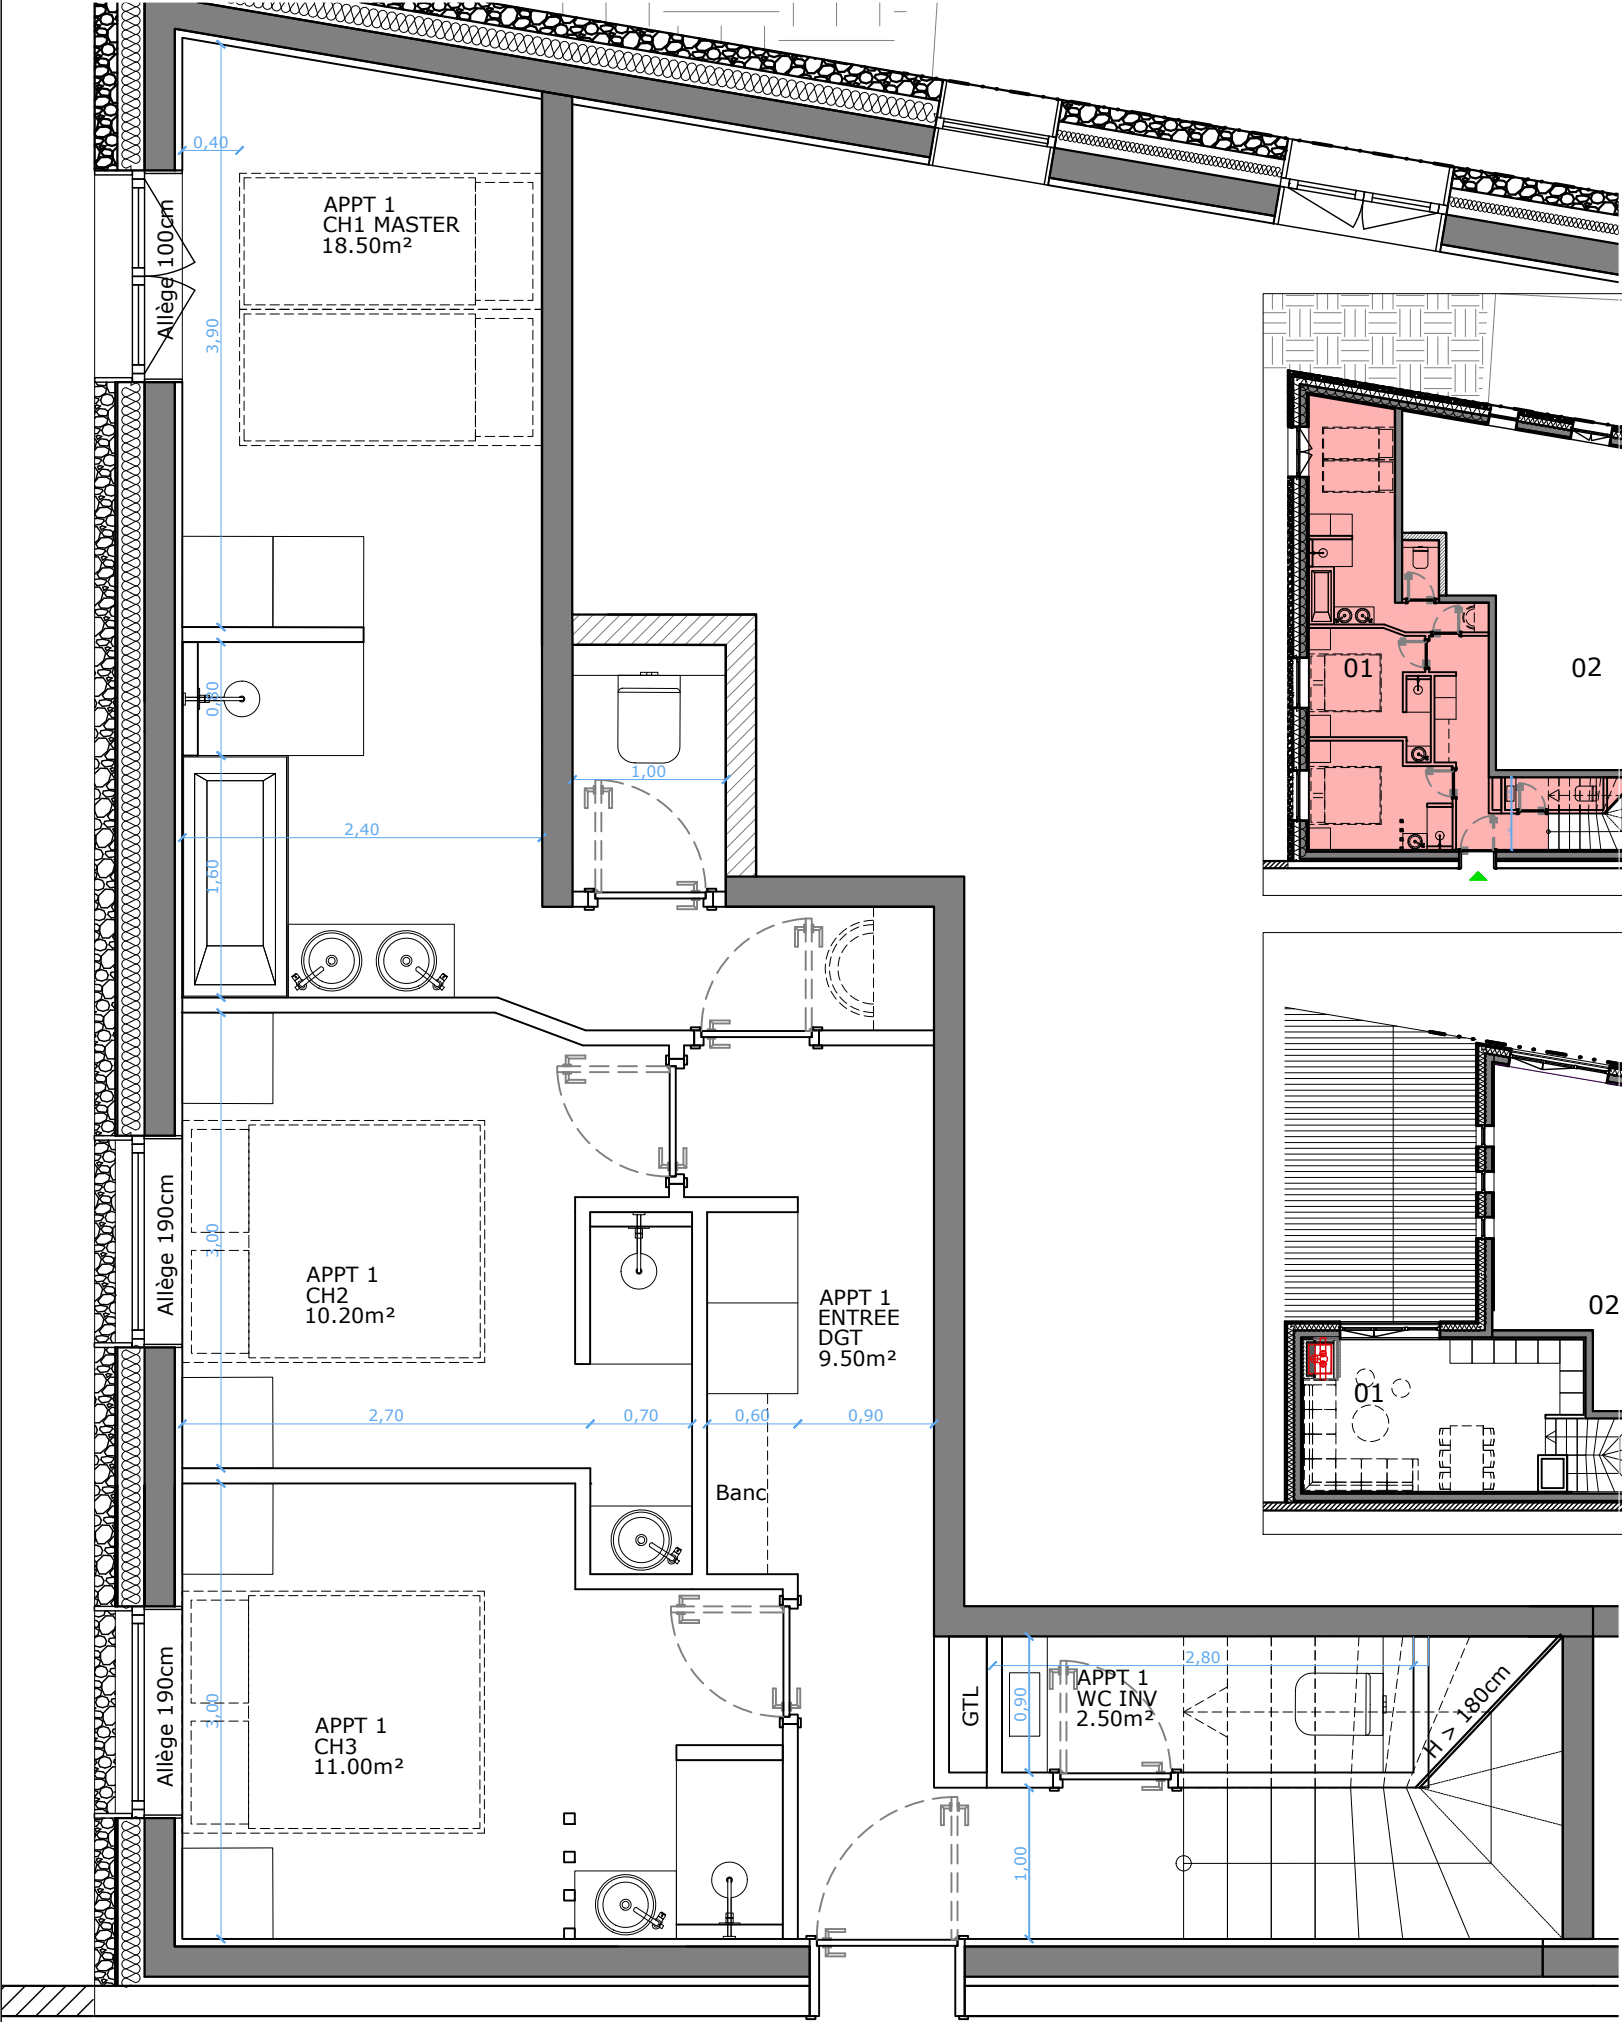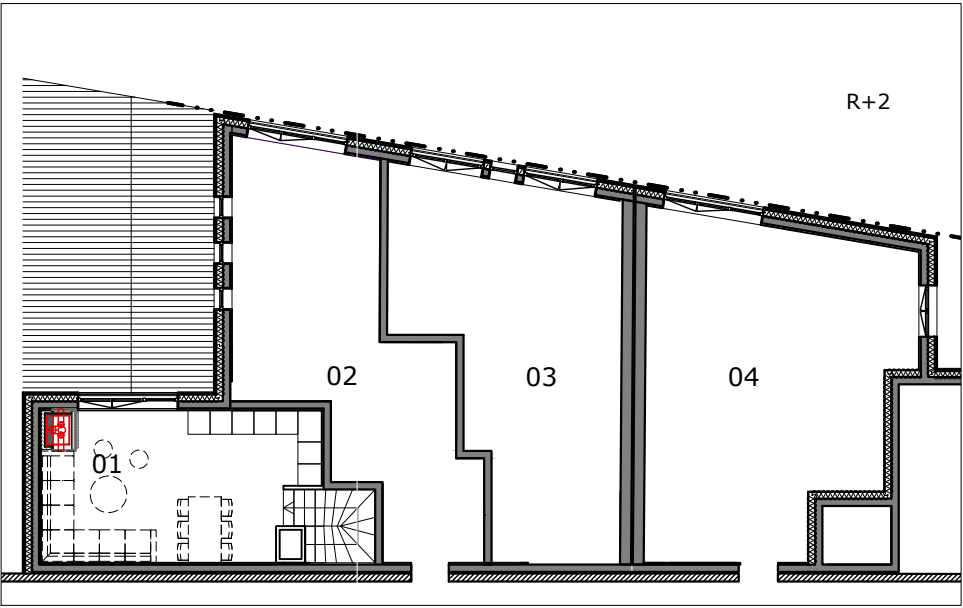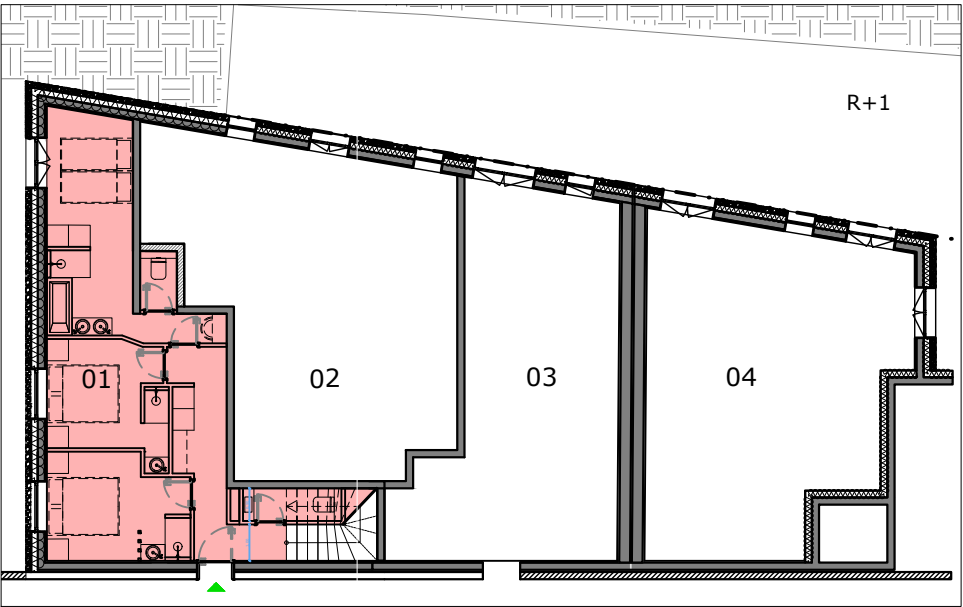

Nota : Les surfaces indiquées sont approximatives et peuvent varier dans le cadre de la législation des ventes en état futur d'achèvement (+ ou- 5%). Les retombées, sorties et canalisations ne sont pas figurées. Des modifications sont susceptible d'être apportées en fonctions des nécessités techniques de la réalisation tant en ce concerne les dimensions libres que l'équipement . L'électroménager ainsi que le mobilier ne sont pas fournis et sont représenté seulement a titre indicatif.

ILLAZ
499 Avenue Olympique
73150 VAL D'ISERE

Phase	PDV
Indice	0
Echelle	1/50e
Date	17/12/2025

PLAN
APPT 01
R+1
DUPLEX T4






ILLAZ



APPARTEMENT 01
DUPLEX T4
Niveau R+2
SHAB = 82.10 m²

Nom des pièces	Surface Habitable
R+1	
Chambre 1 Master	18.50 m²
Chambre 2	10.20 m²
Chambre 3	11.00 m²
WC invit	2.50 m²
DGT	9.50 m²
TOTAL	51.70 m²
R+2	
Séjour/Cuisine	30.40 m²
TOTAL	30.40 m²
TOTAL R+1 R+2	82.10 m²

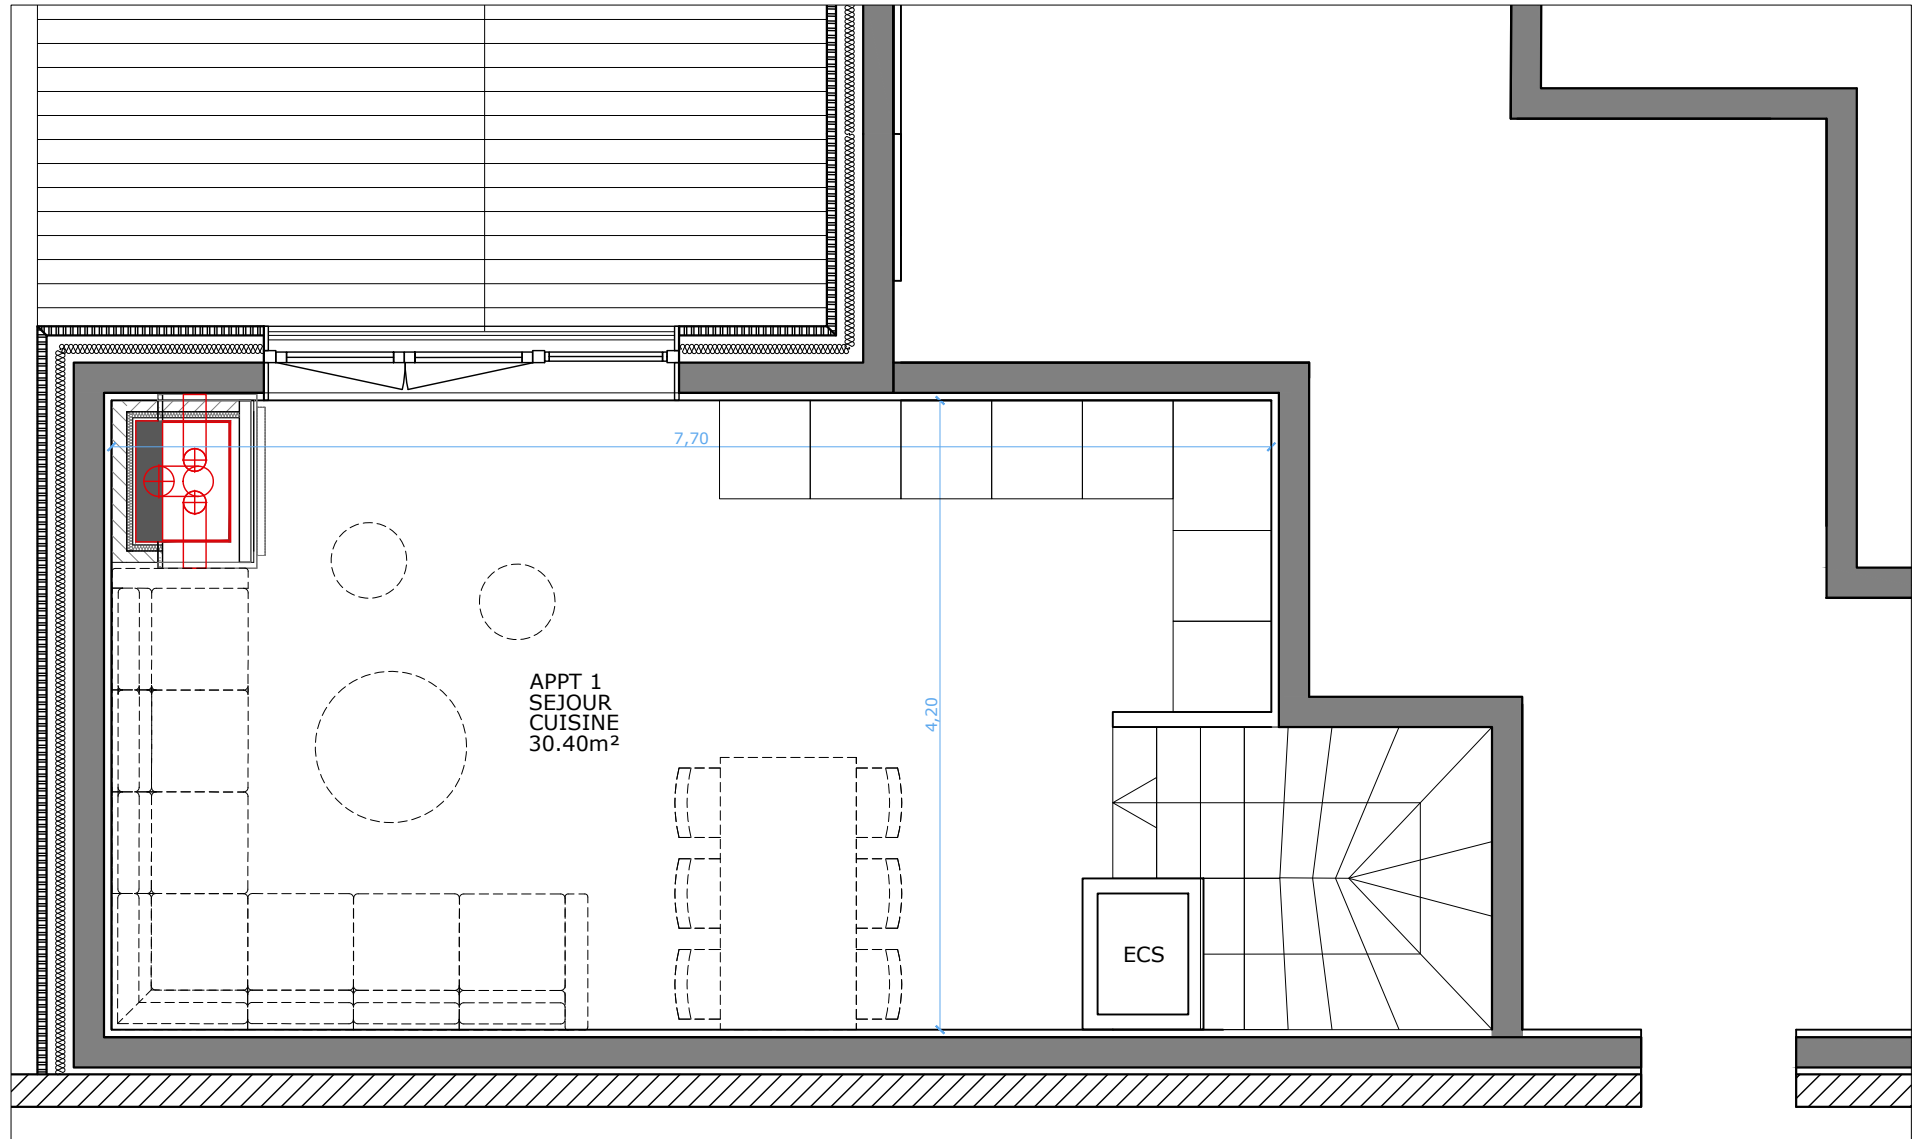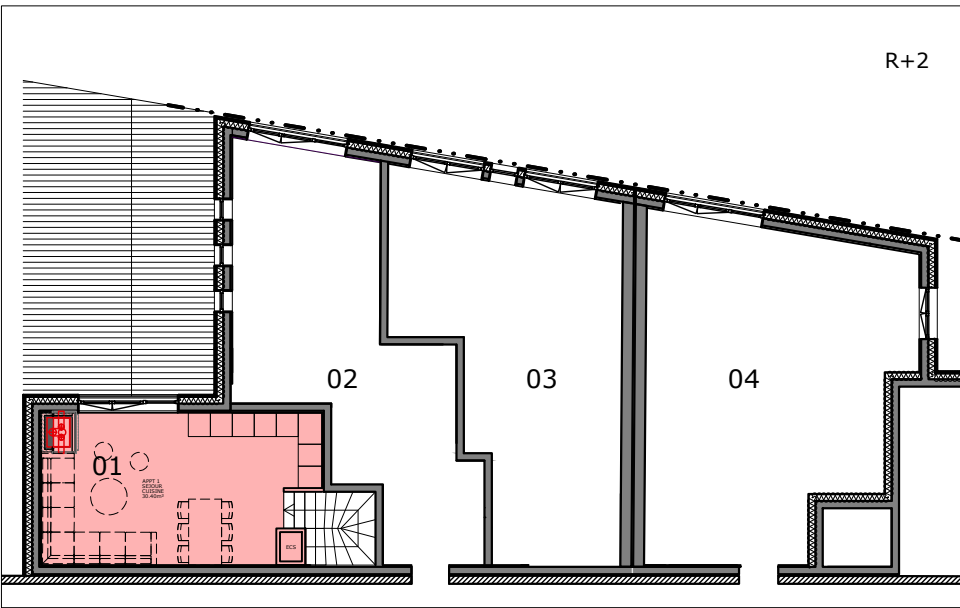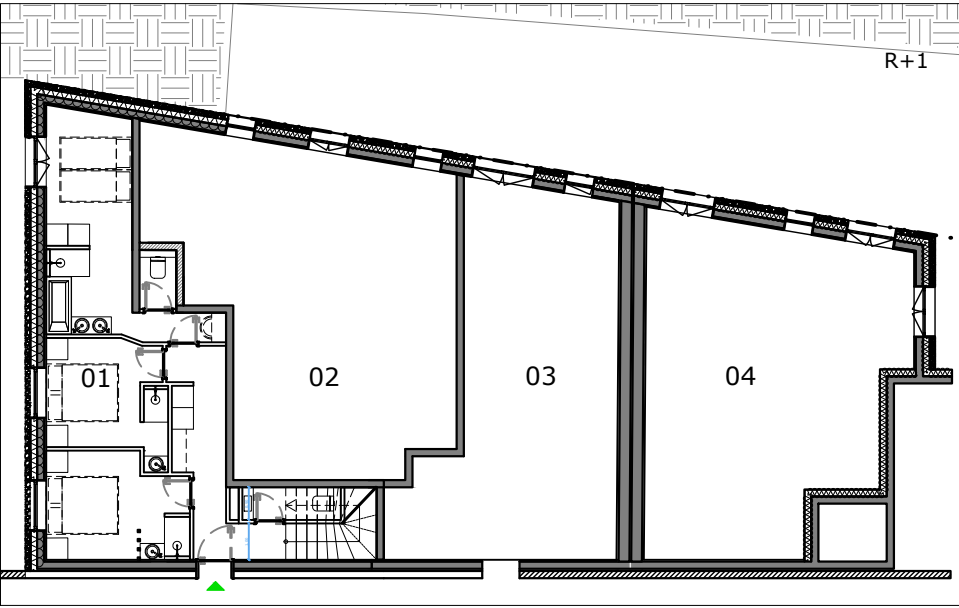

Nota : Les surfaces indiquées sont approximatives et peuvent varier dans le cadre de la législation des ventes en état futur d'achèvement (+ ou- 5%). Les retombées, sorties et canalisations ne sont pas figurées. Des modifications sont susceptible d'être apportées en fonctions des nécessités techniques de la réalisation tant en ce concerne les dimensions libres que l'équipement . L'électroménager ainsi que le mobilier ne sont pas fournis et sont représenté seulement a titre indicatif.

ILLAZ
499 Avenue Olympique
73150 VAL D'ISERE

Phase	PDV
Indice	0
Echelle	1/50e
Date	17/12/2025

PLAN
APPT 01
R+2
DUPLEX T4

