




TABLEAU DES SURFACES				
Pièces	Surfaces aménagées		Surfaces habitables	
SOUS SOL				
Entrée	6,79	m²	6,79	m²
Dgt 1	5,48	m²	5,48	m²
Local ski	5,62	m²	5,62	m²
Salle de sport	11,98	m²	11,98	m²
Sauna	3,60	m²	3,60	m²
Escalier 1	4,45	m²	1,00	m²
Wc 1	1,77	m²	1,77	m²
LT	6,41	m²	6,41	m²
TOTAL	46,10	m²	42,65	m²
SP = 44,5 m²				
REZ JARDIN				
Dortoir	9,07	m²	9,07	m²
Douche 1	2,11	m²	2,11	m²
Salon	16,61	m²	16,61	m²
Séjour	19,01	m²	19,01	m²
Cuisine	16,03	m²	16,03	m²
Cellier	1,85	m²	1,85	m²
dgt 2	4,50	m²	4,50	m²
Wc 2	1,82	m²	1,82	m²
TOTAL	71,00	m²	71,00	m²
SP = 74m²				
ETAGE				
Dgt 3	4,71	m²	4,71	m²
Chambre 1	10,42	m²	10,42	m²
Chambre 2	10,02	m²	10,02	m²
Chambre 3	12,87	m²	9,96	m²
Chambre 4	11,33	m²	9,07	m²
Douche 2	2,25	m²	2,25	m²
Douche 3	2,14	m²	2,14	m²
Douche 4	2,12	m²	2,12	m²
Bains 1	4,92	m²	3,27	m²
Dressing	3,42	m²	2,28	m²
Wc 3	1,25	m²	1,25	m²
TOTAL	65,45	m²	57,49	m²
SP = 63 m²				
		Surfaces aménagées	Surfaces habitables	
TOTAL	182,55	m²	171,14	m²
SP TOTALE= 181,5m²				
		Garage	37,29	m²

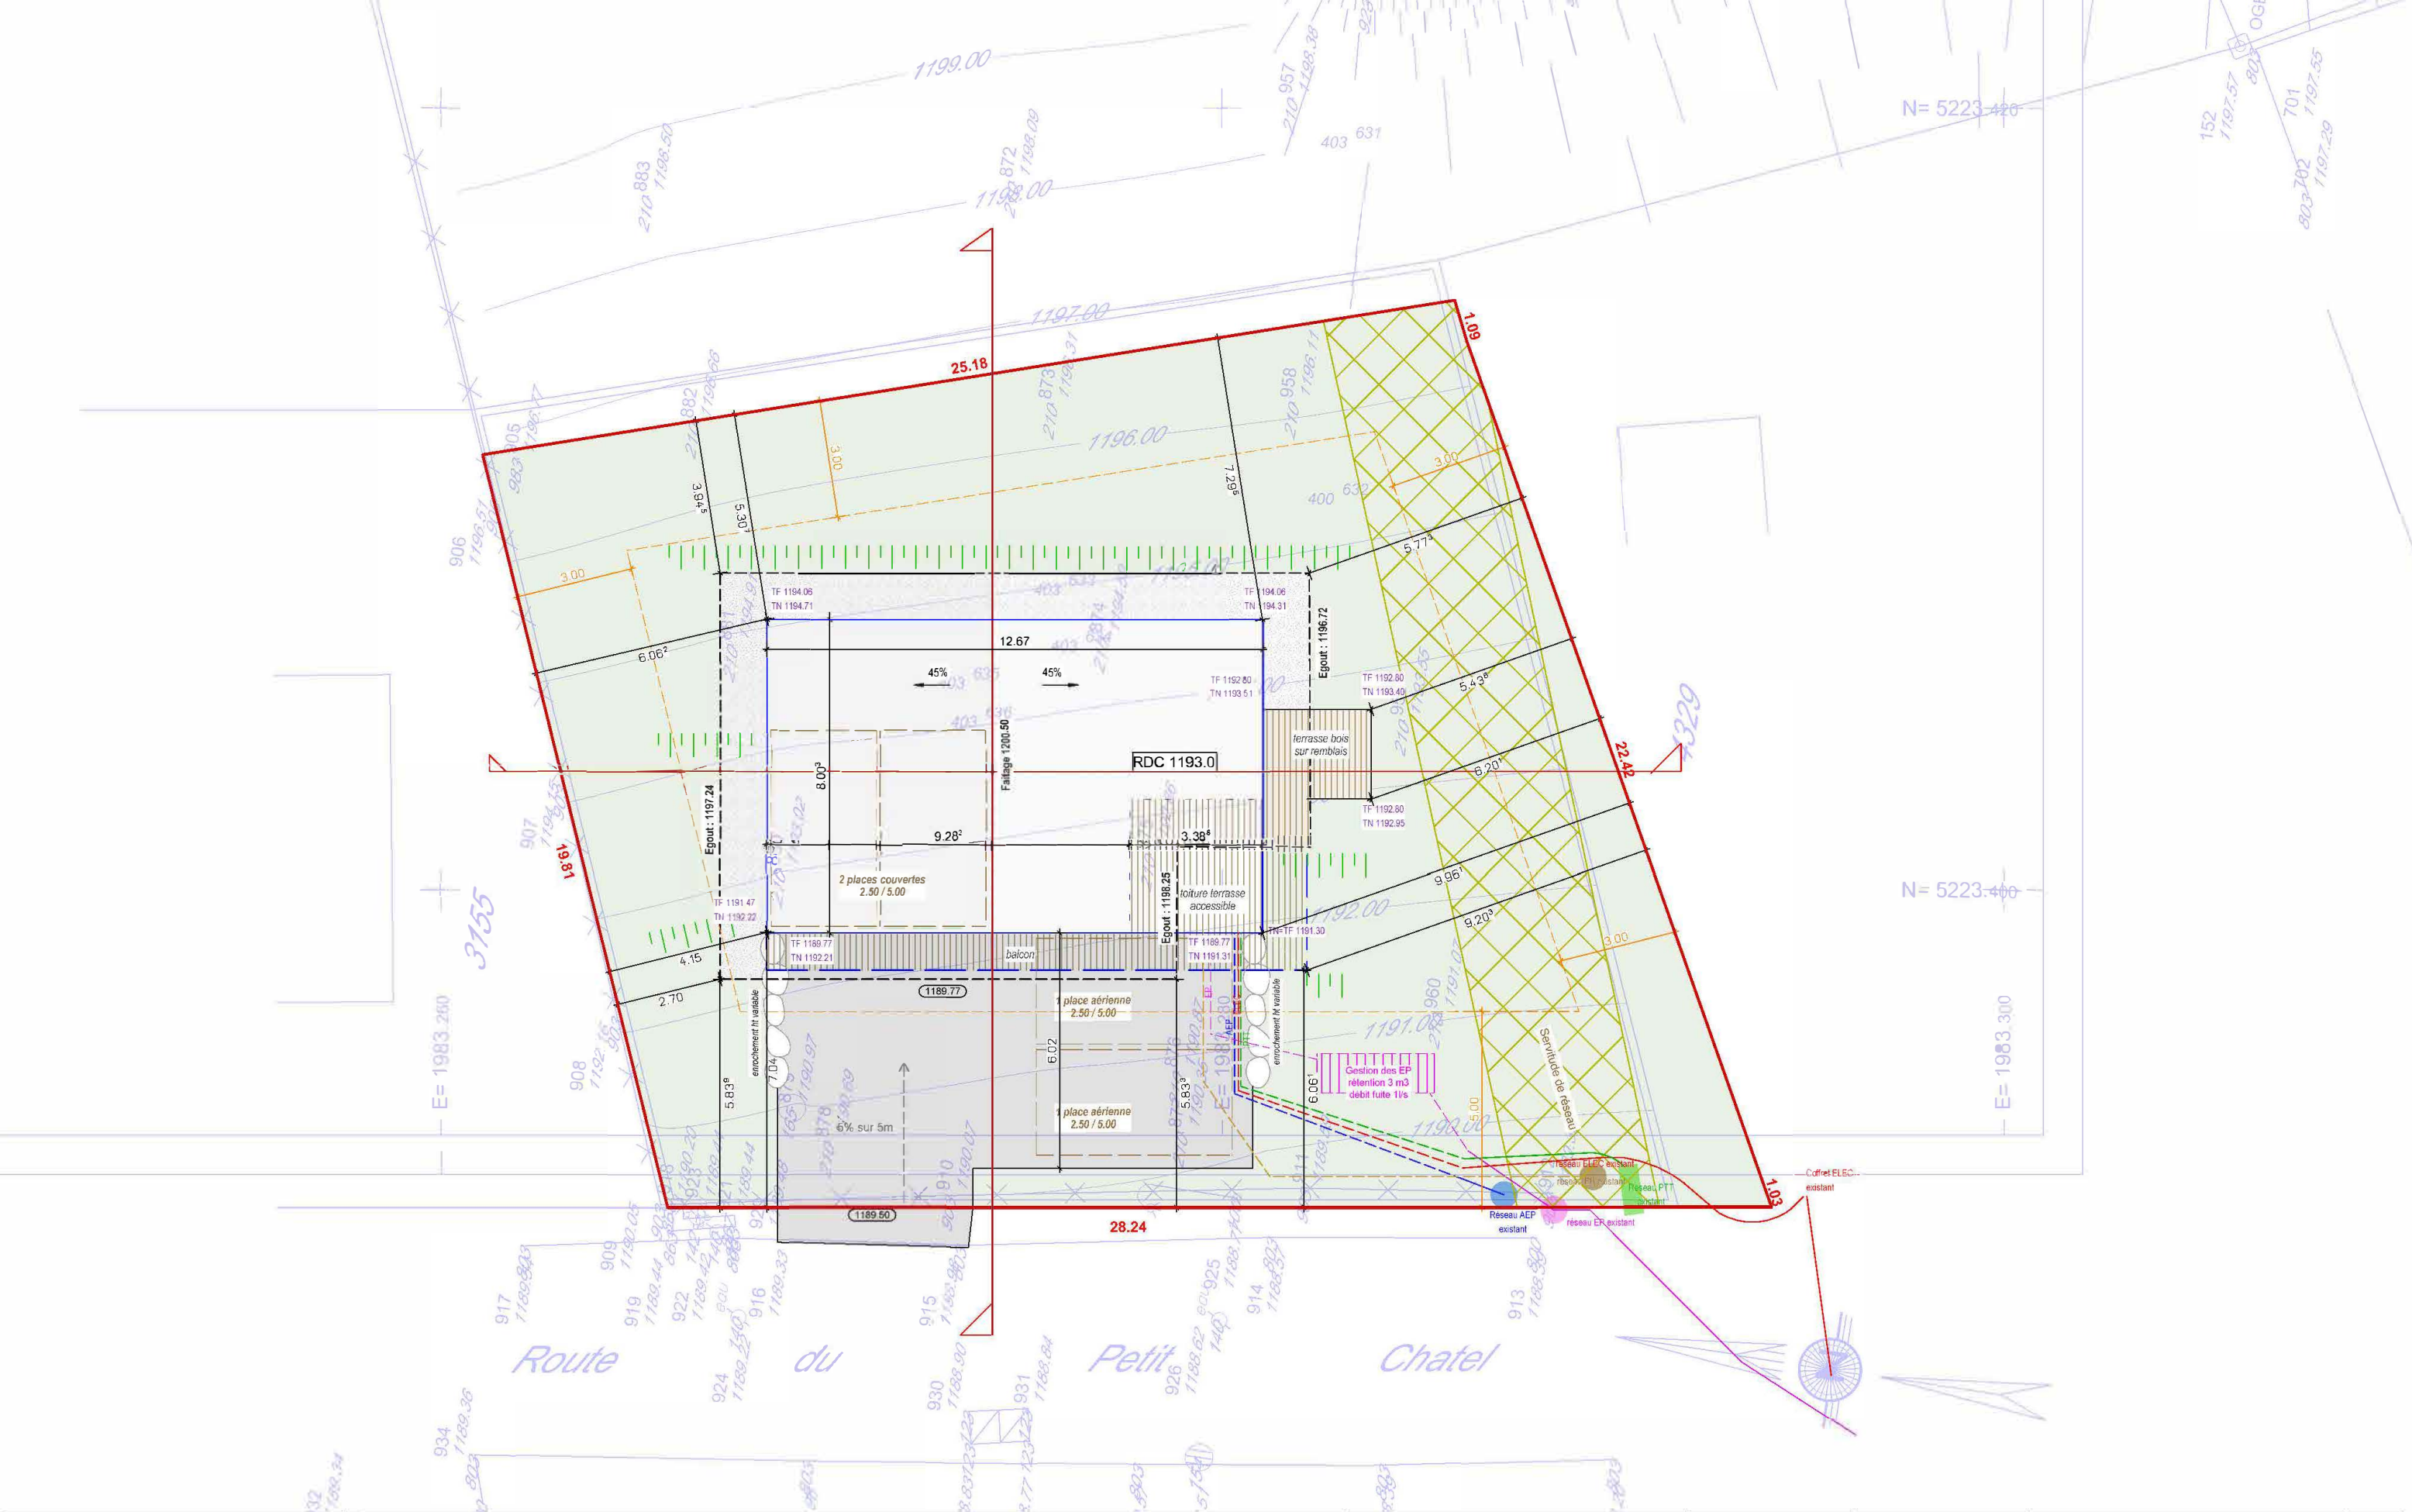

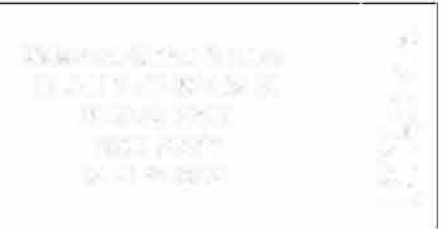


	Chalet Petit Chatel Dossier avant projet définitif	PLAN MASSE	1/150	29-09-2025	
		Route du petit chatel CHATEL	APD I	C.P.	

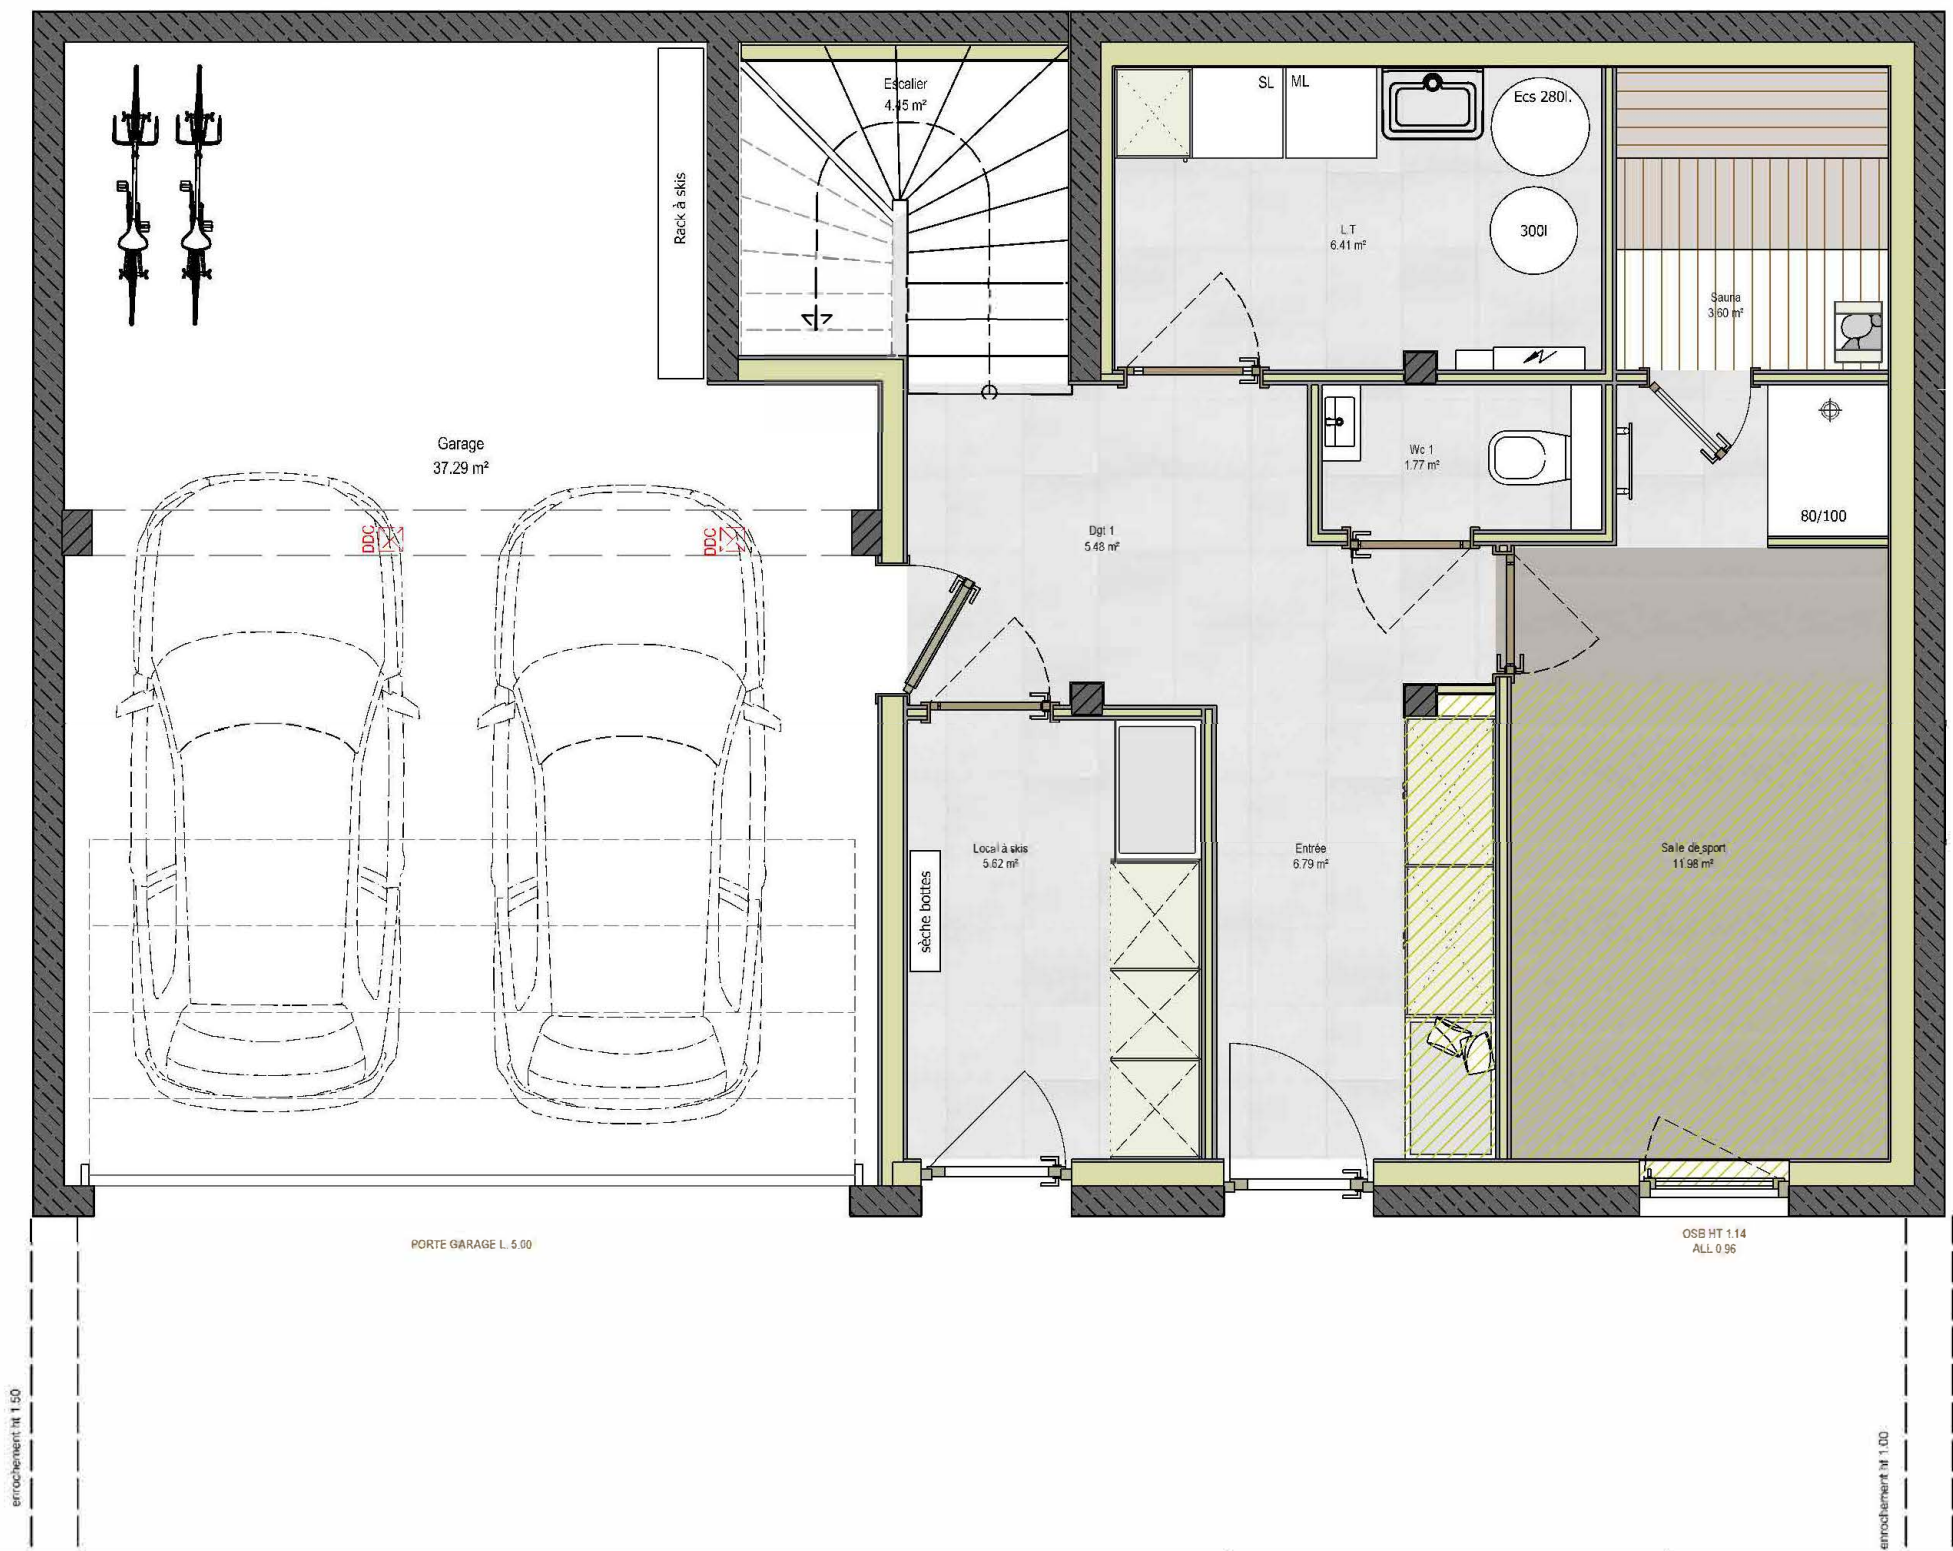

	Chalet Petit Chatel Dossier avant projet définitif	SOUS SOL	1/50	29-09-2025	
		Route du petit chatel CHATEL	APD I	C.P.	





	Chalet Petit Chatel Dossier avant projet définitif	ETAGE	1/50	29-09-2025	
		Route du petit chatel CHATEL	APD I	C.P.	

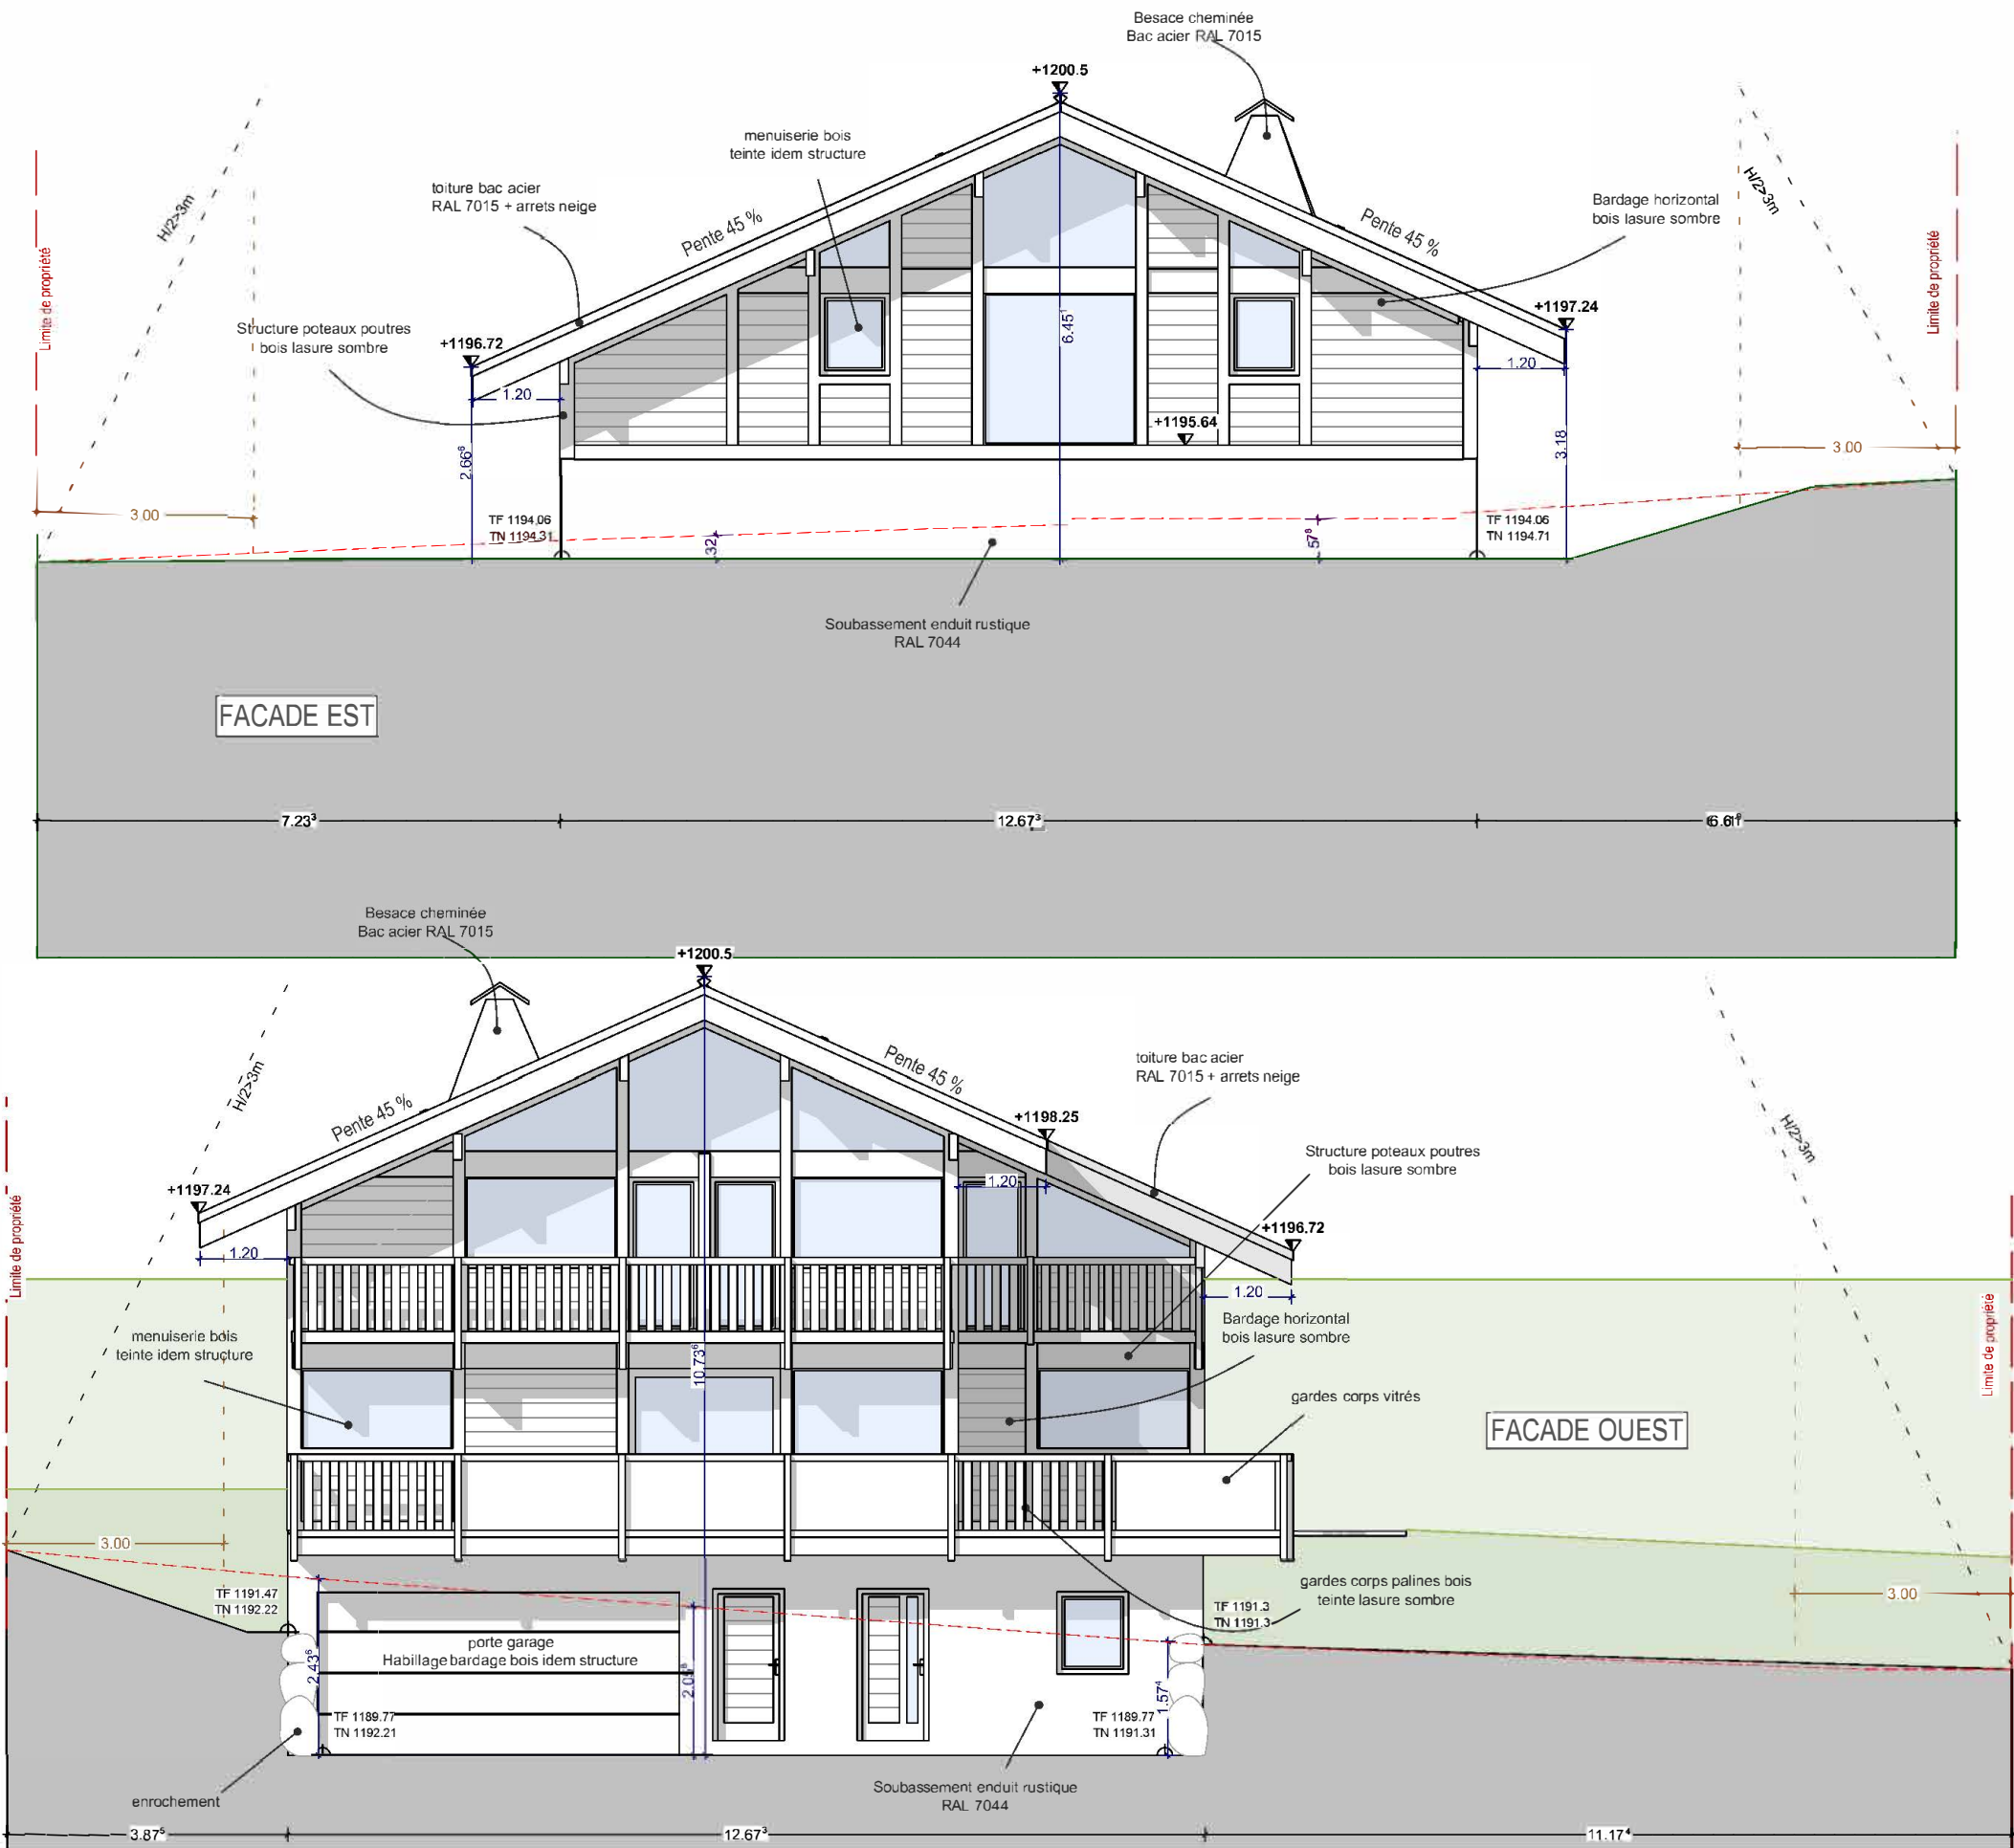

Chalet Petit Chatel
Dossier avant projet définitif

FACADES	1/100	29-09-2025
Route du petit chatel CHATEL	APD I	C.P.

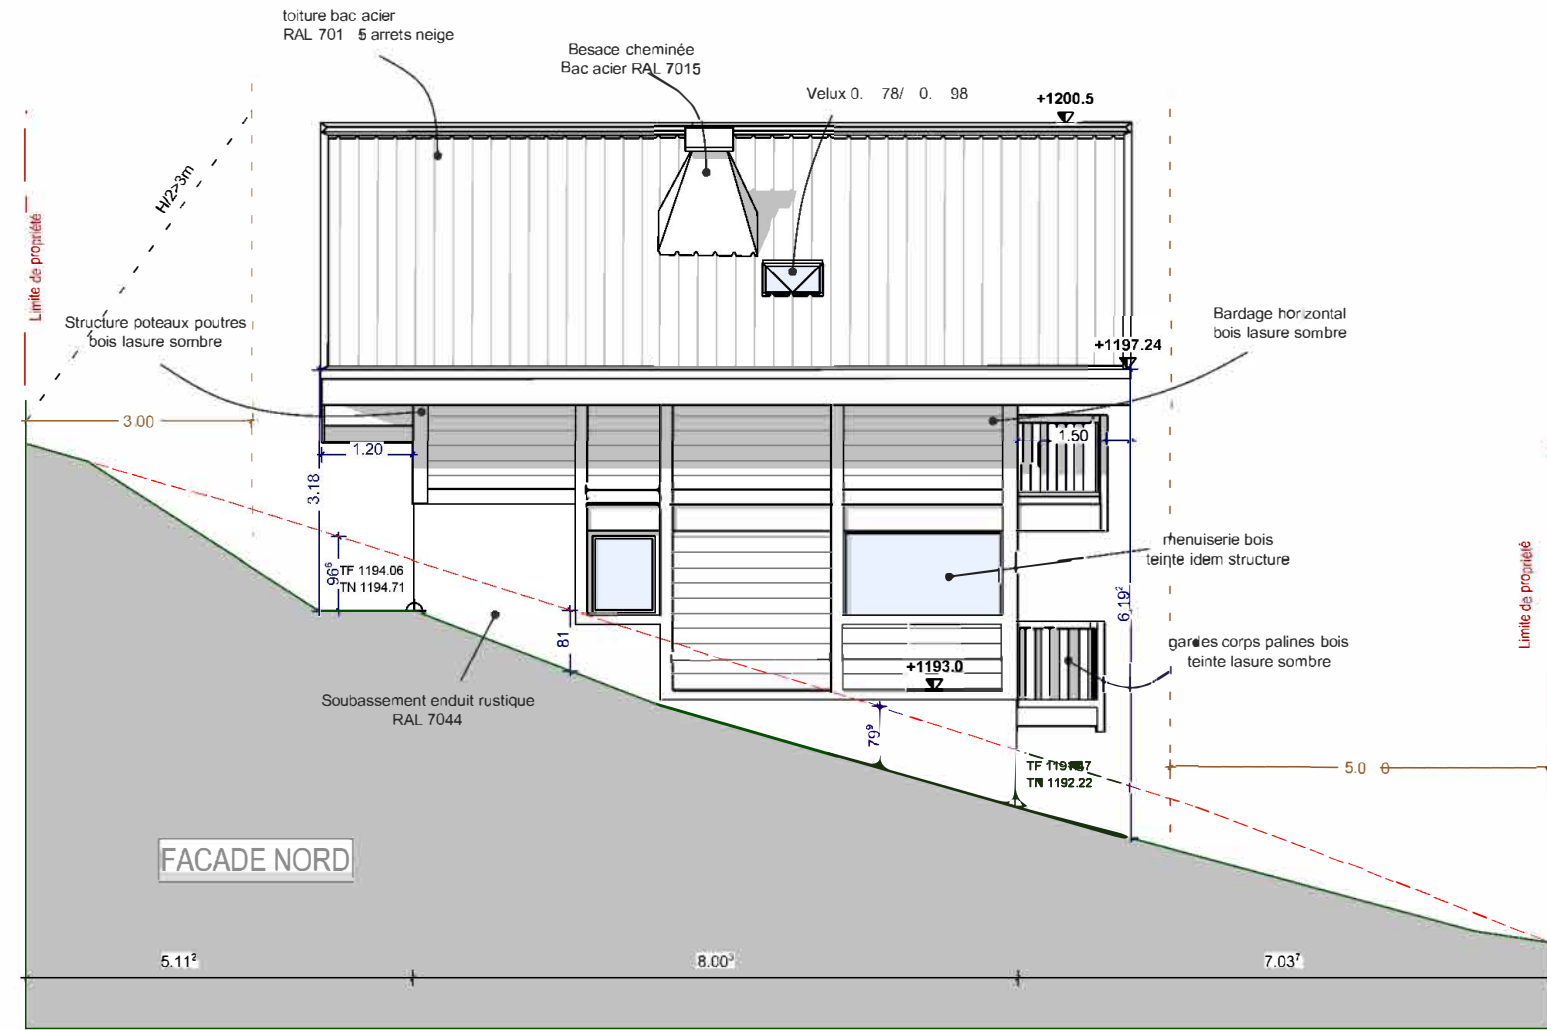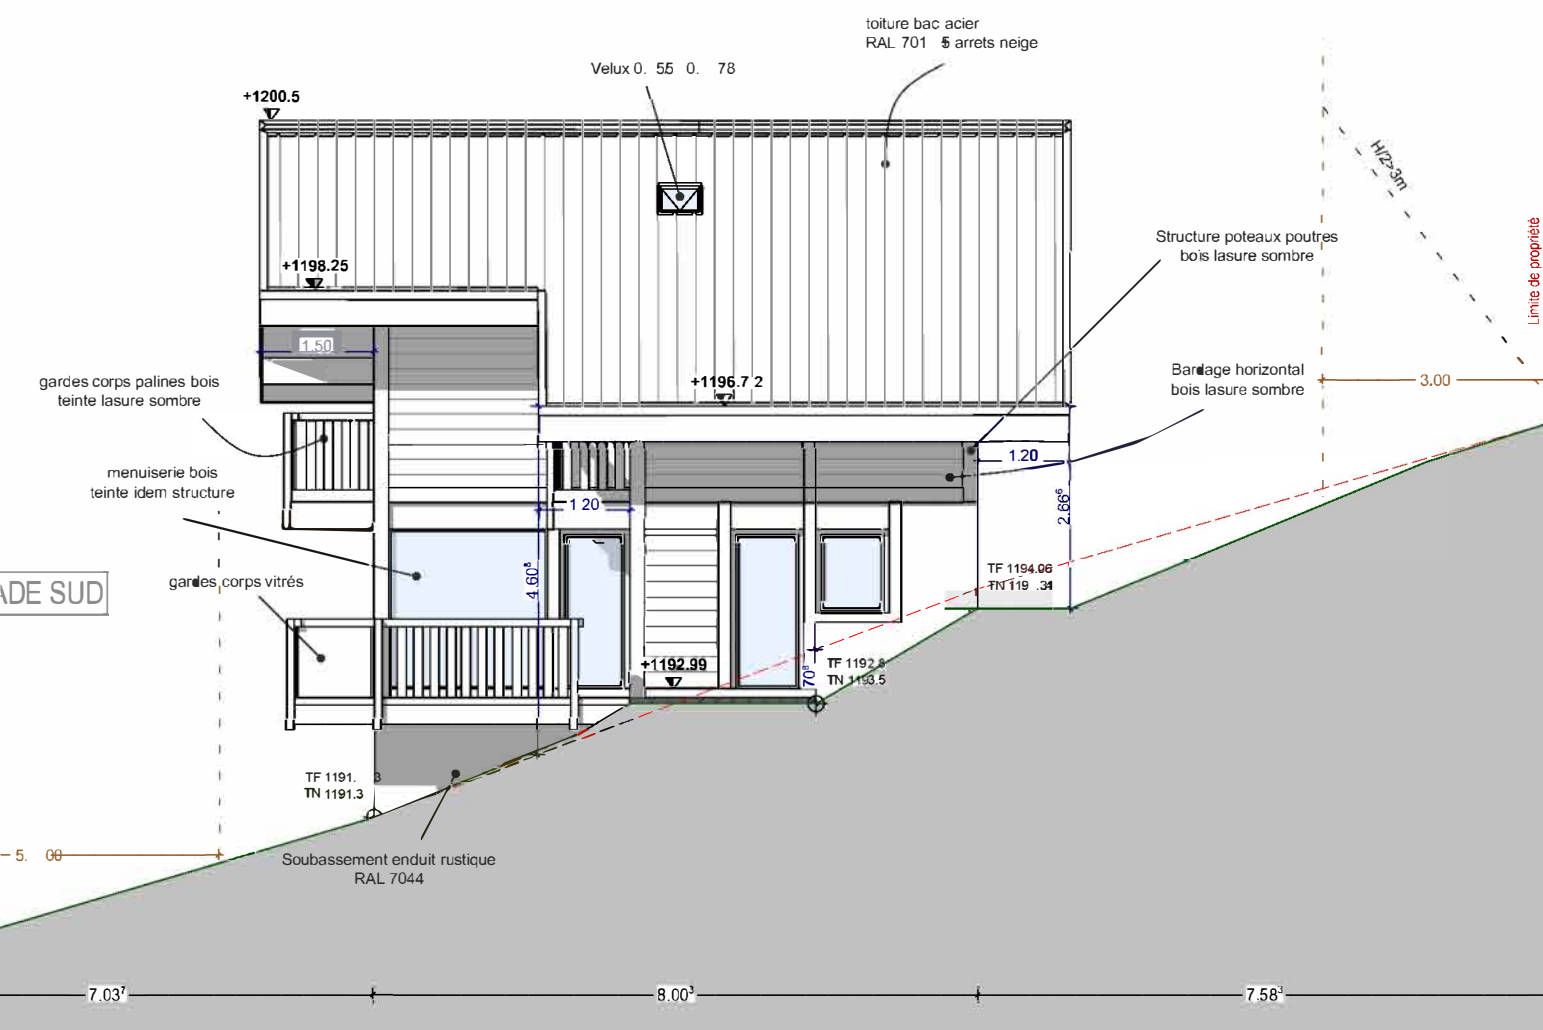

Chalet Petit Chatel

Dossier avant projet définitif

FACADES

1/100

29-09-2025

Route du petit chatel
CHATEL

APD I

C.P.



	Chalet Petit Chatel Dossier avant projet définitif	PERSPECTIVE	SANS	29-09-2025	
		Route du petit chatel CHATEL	APD I	C.P.	



	Chalet Petit Chatel Dossier avant projet définitif	PERSPECTIVE	SANS	29-09-2025	Document communiqué en vertu de la Loi sur l'accès à l'information Document released pursuant to the Access to Information Act
		Route du petit chatel CHATEL	APD I	C.P.	