


LES SUITES TIGNES LE LAC


PLAN DE PRE-COMMERCIALISATION

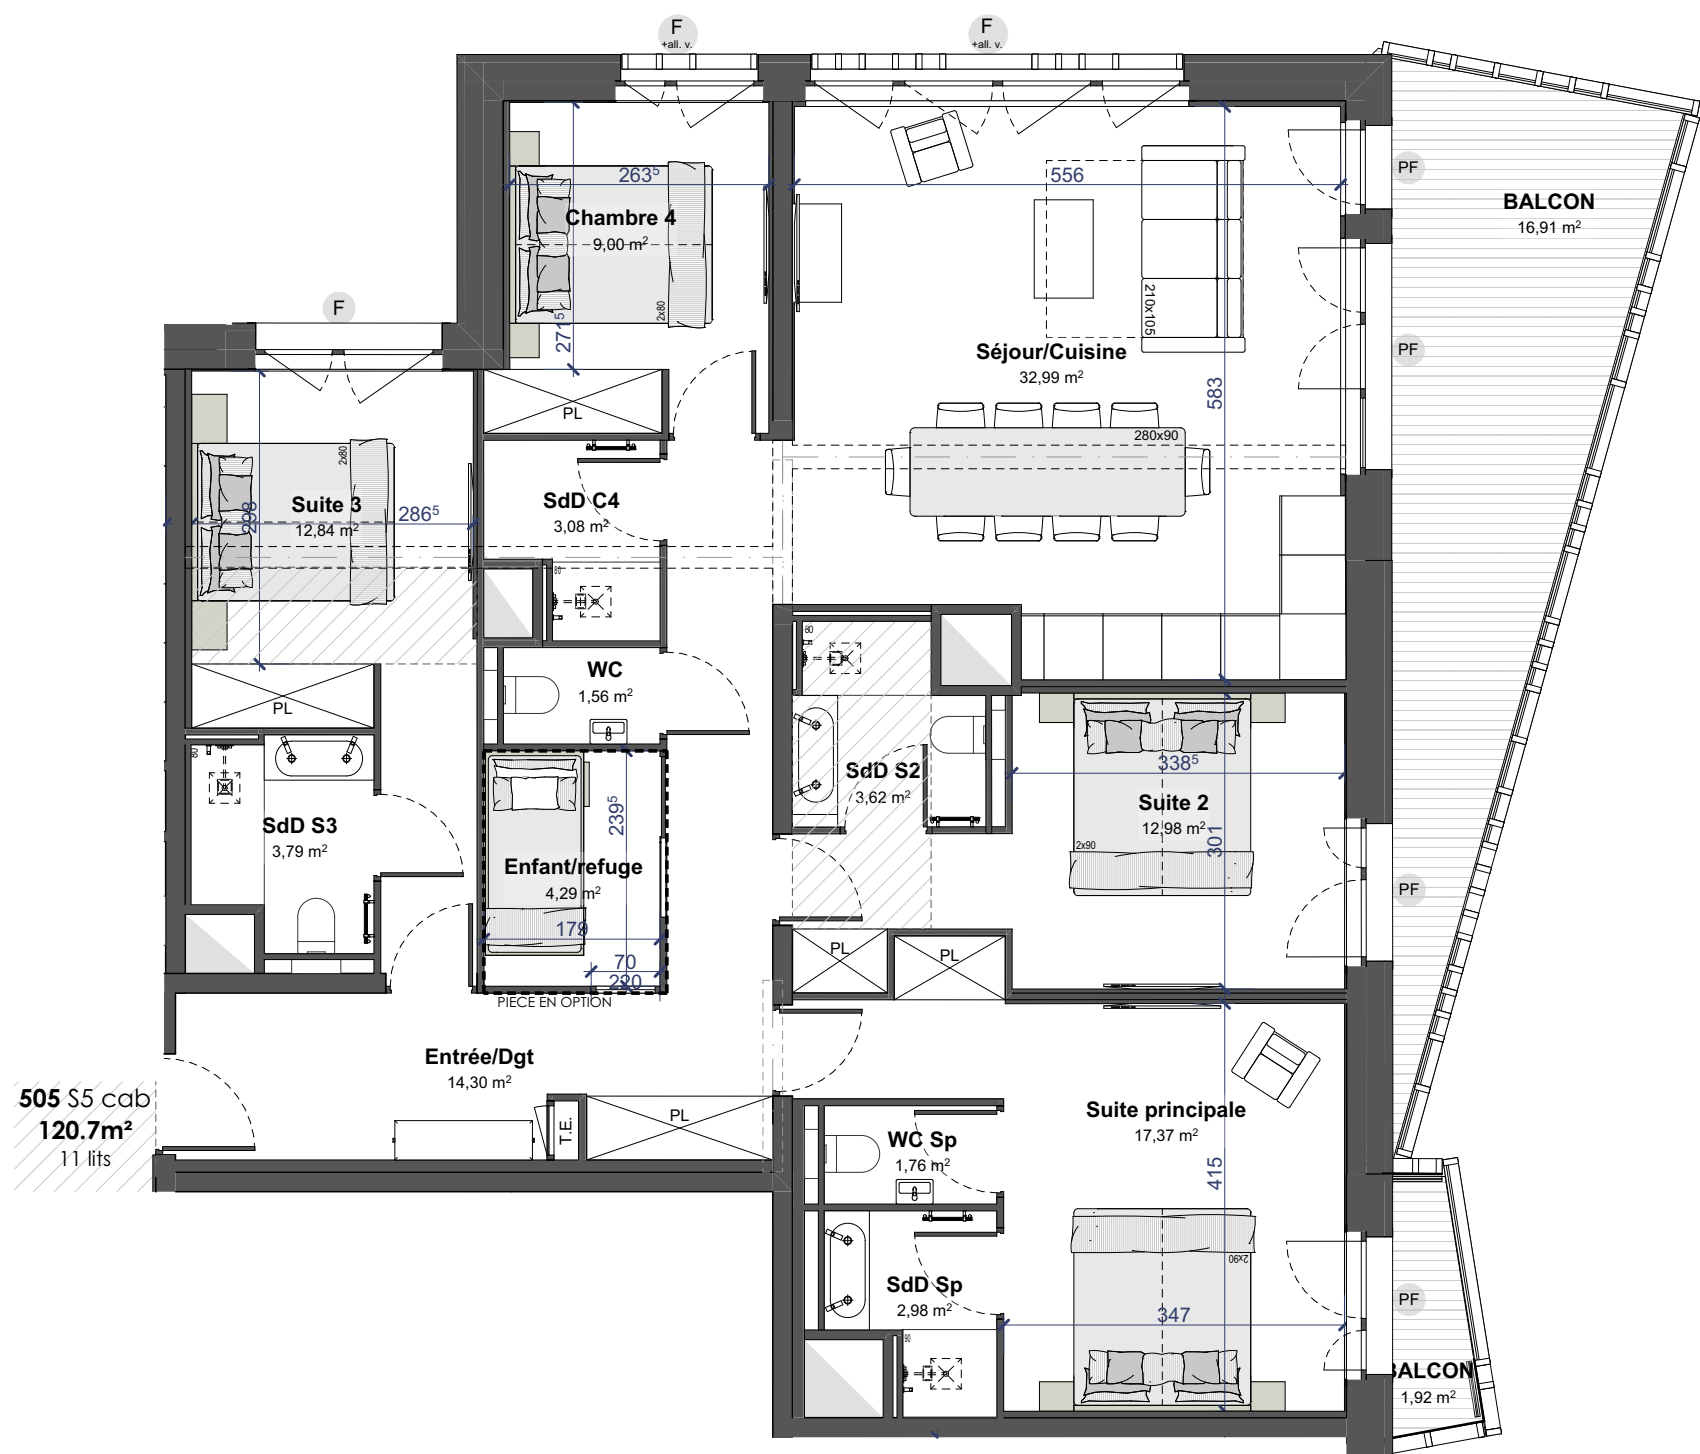

Légende :

F	Fenêtre		Faux-Plafond
PF	Porte-Fenêtre		Gaine Technique
F + all. v.	Porte-Fenêtre + all. vitrée	T.E.	Tableau Electrique
PL	Placard		

Nota : Des modifications non négligeables sont susceptibles d'être apportées à ce plan, en fonction des nécessités techniques de la réalisation, tant en ce qui concerne les dimensions libres que l'équipement. Les surfaces indiquées sont approximatives. Les retombées, soffites, encoffrements, faux-plafonds, canalisations, ballons d'eau chaude, ainsi que les équipements, sont figurés à titre indicatifs.

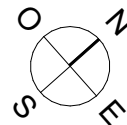

SUITE	Type	Etage
505	S5 cab.	R+5

SURFACE HABITABLE :

Entrée/Dgt	14,3
Séjour/Cuisine	33,0
Suite principale	17,4
SdD Sp	3,0
WC Sp	1,8
Suite 2	13,0
SdD S2	3,6
Suite 3	12,8
SdD S3	3,8
Chambre 4	9,0
SdD C4	3,1
Enfant/refuge	4,3
WC	1,6
	120,7 m²

SURFACE(S) ADDITIONNELLE(S) :

BALCON	1,9
BALCON	16,9
	18,8 m²

PLAN DE SITUATION :

R+5

