


ECRIN DES NEIGES



Plan localisation

N°	Type	Niveau
A01-01	T4	R+2
Chambre 1	12,84	
Chambre 2	13,37	
Chambre 3	11,02	
Dgt	3,51	
Entrée	6,87	
Séjour / cuisine	35,28	
WC	2,38	
	85,27 m ²	
Balcon	13,82 m ²	

Proposition d'aménagement respectant les conditions de visitabilité et de réversibilité

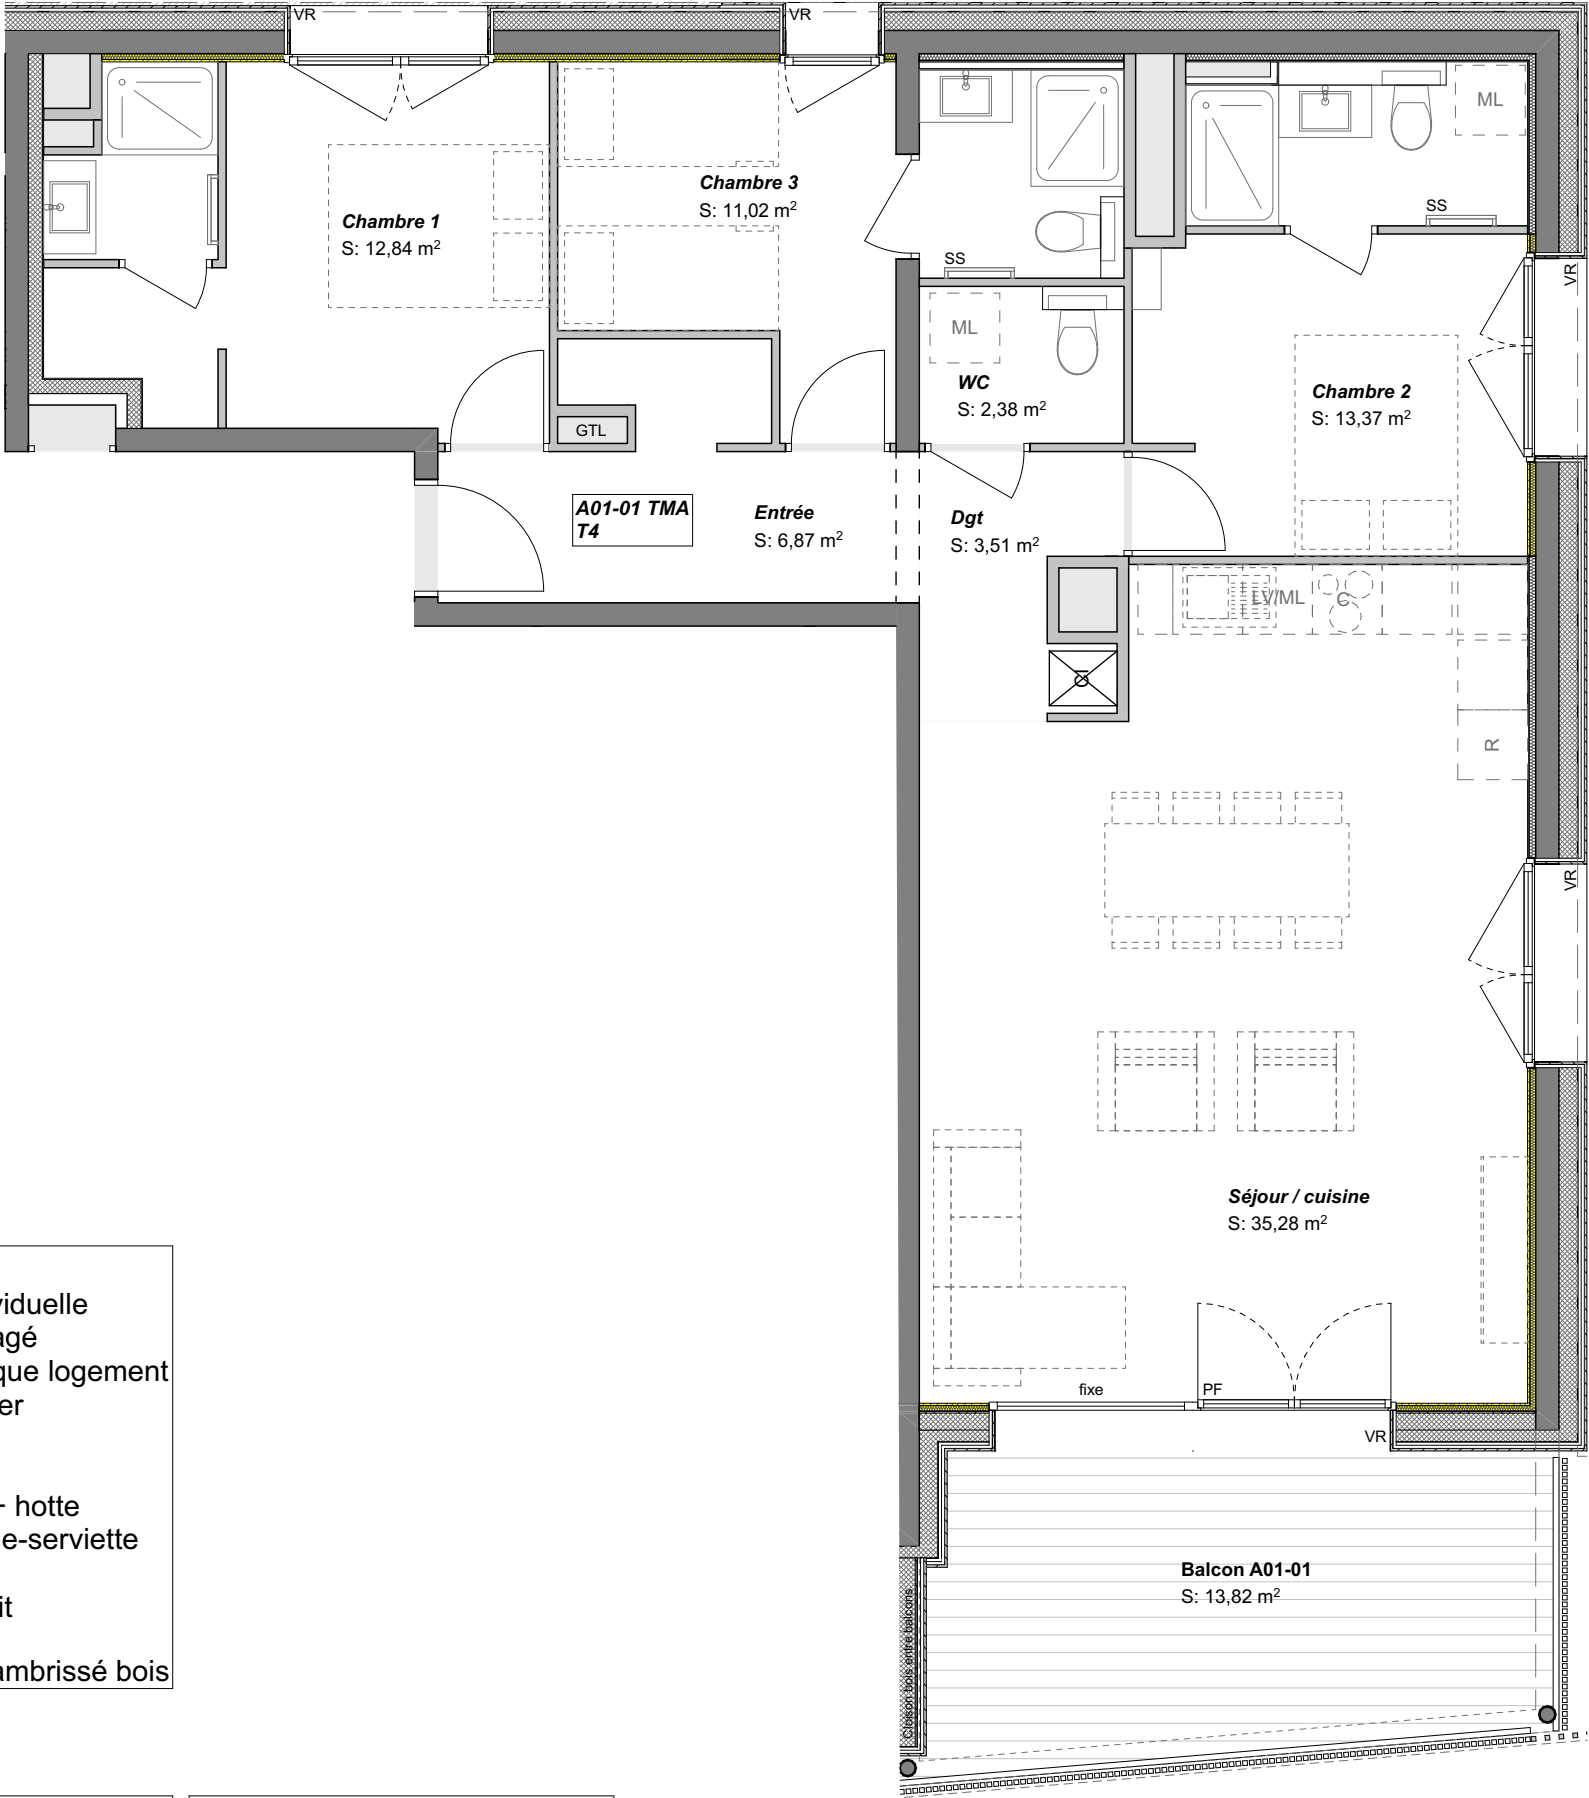

LÉGENDE
CI : chaudière individuelle
PL : placard aménagé
GTL : gaine technique logement
ML : machine à laver
LV : lave vaisselle
R : réfrigérateur
C : cuisson + four + hotte
SS : radiateur sèche-serviette
VR : volet roulant
FDT : fenêtre de toit
PF : porte fenêtre
: doublage lambrissé bois

Pour l'acquéreur :

Pour la SCCV :

