



LES SUITES TIGNES LE LAC

PLAN DE PRE-COMMERCIALISATION

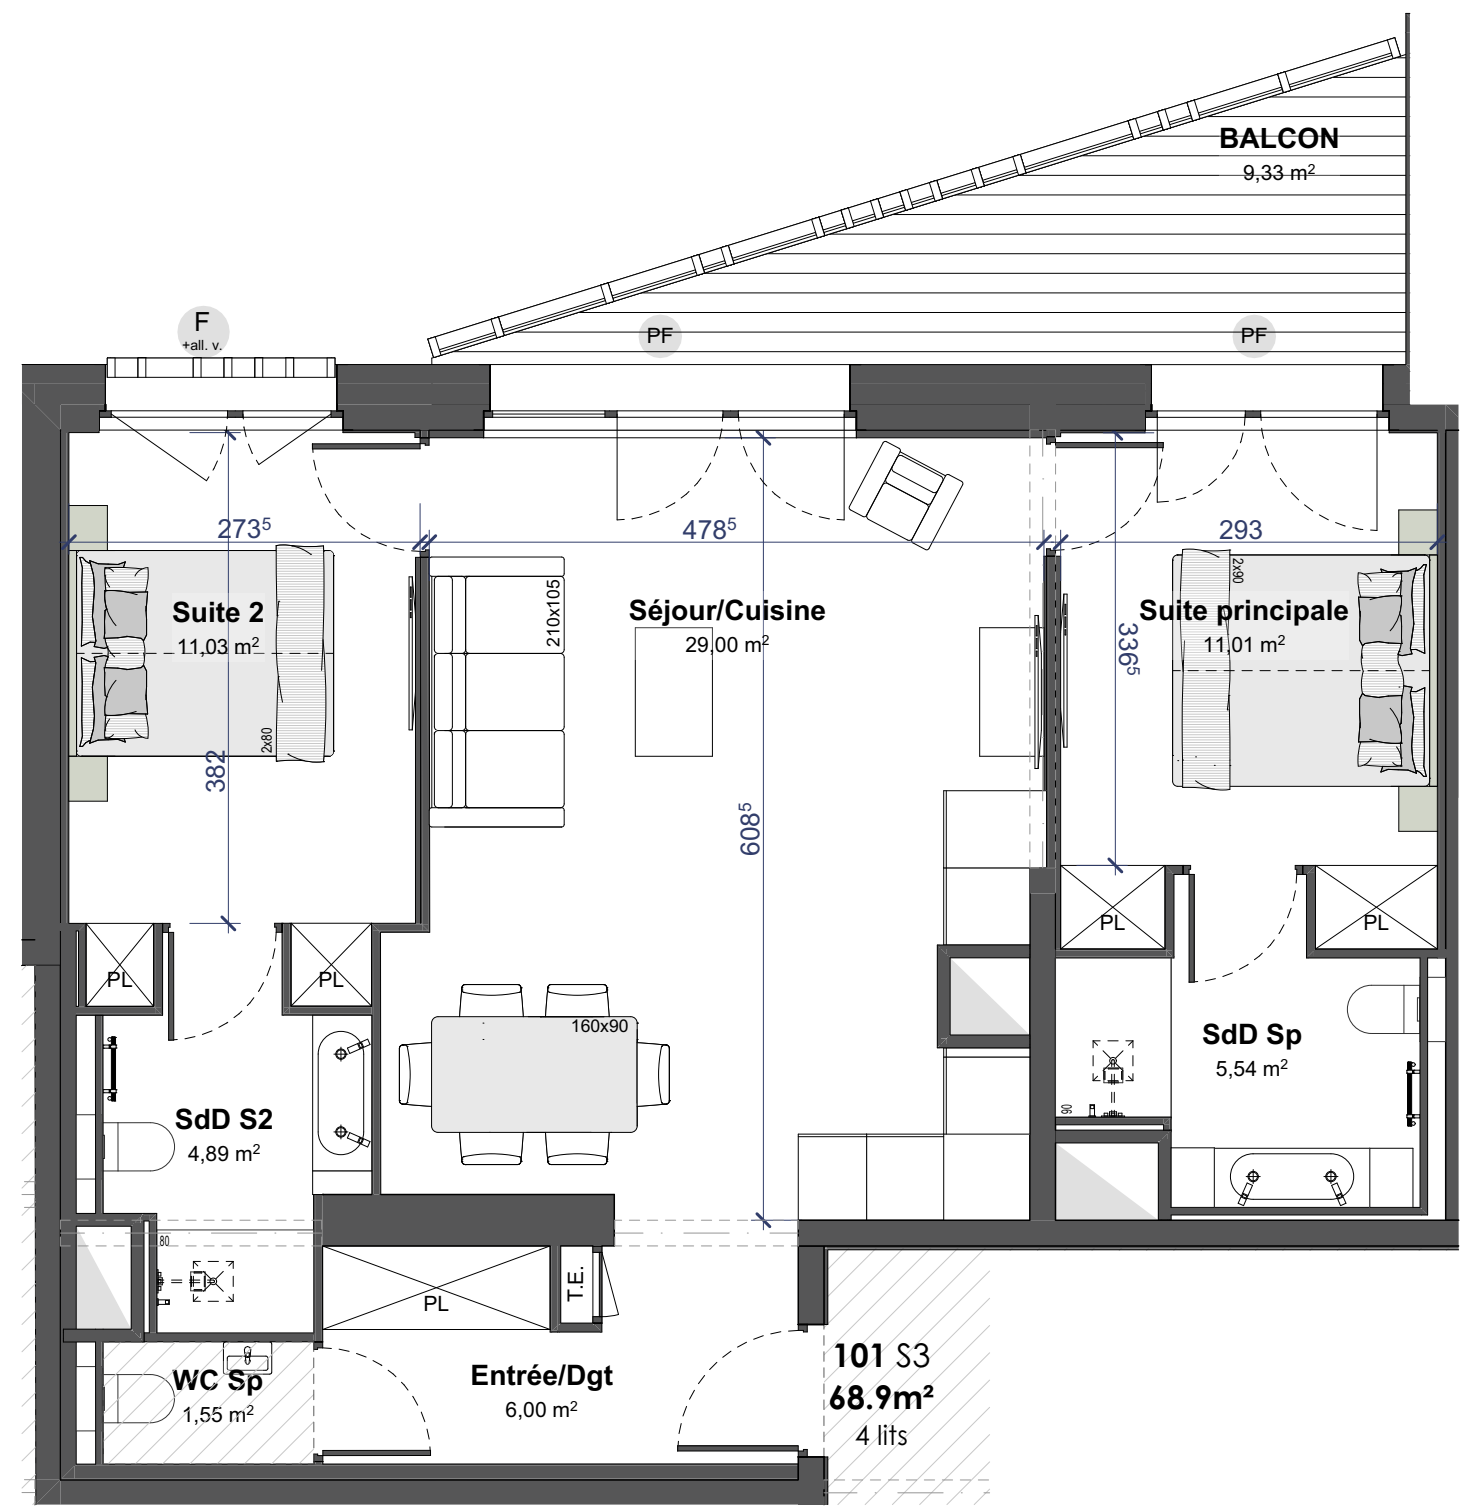

Légende :	
F	Fenêtre
PF	Porte-Fenêtre
F + all. v.	Porte-Fenêtre + all. vitrée
PL	Placard
	Faux-Plafond
	Gaine Technique
T.E.	Tableau Electrique

Nota : Des modifications non négligeables sont susceptibles d'être apportées à ce plan, en fonction des nécessités techniques de la réalisation, tant en ce qui concerne les dimensions libres que l'équipement. Les surfaces indiquées sont approximatives. Les retombées, soffites, encoffrements, faux-plafonds, canalisations, ballons d'eau chaude, ainsi que les équipements, sont figurés à titre indicatifs.

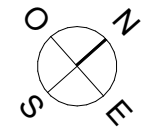

SUITE	Type	Etage
101	S3	R+1

SURFACE HABITABLE :

Entrée/Dgt	6,0
Séjour/Cuisine	29,0
Suite principale	11,0
SdD Sp	5,5
Suite 2	11,0
SdD S2	4,9
WC Sp	1,5
68,9 m²	

SURFACE(S) ADDITIONNELLE(S) :

BALCON	9,3
	9,3 m²

PLAN DE SITUATION :

R+1

