




APT 8

T3 · 249 m²

PISO 0

Área Exterior: 80 m²
Área Privativa Interior: 169 m²
Área Total: 249 m²

Área Bruta Privativa
em conformidade com
Legislação Portuguesa.

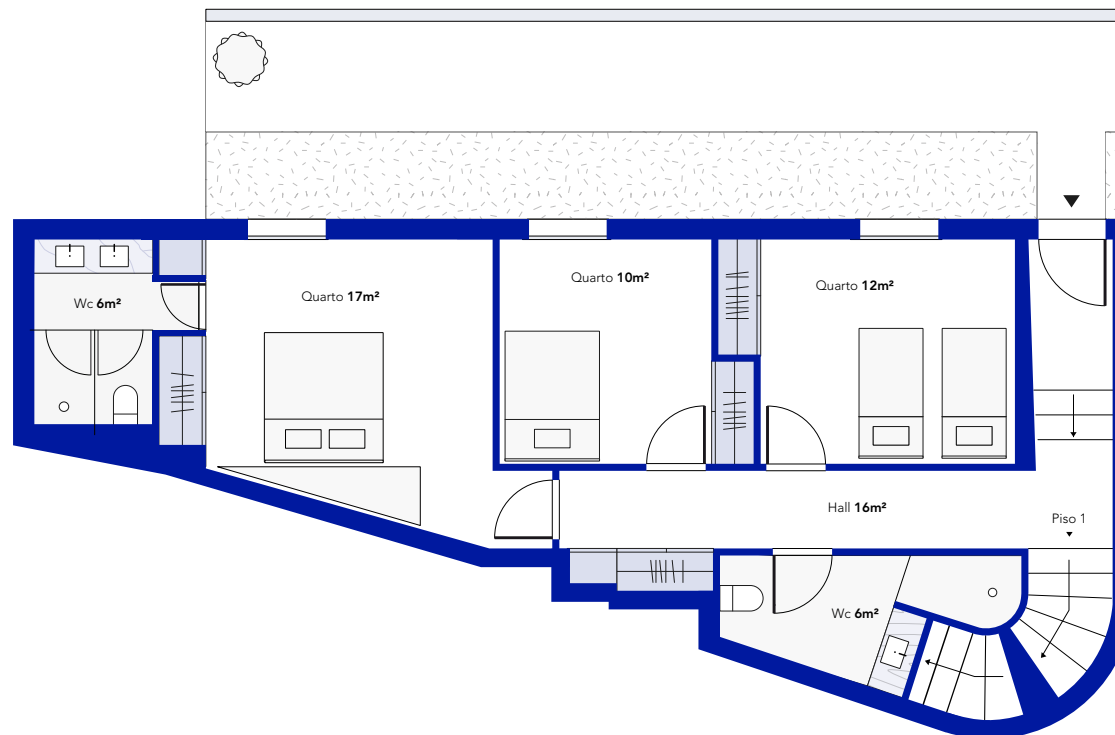

SEM ESCALA

Todos os elementos constantes
neste documento são meramente
indicativos, poderão sofrer alterações
e não têm carácter contractual.

O promotor reserva-se o direito de
efectuar alterações livremente às
dimensões e equipamentos de acordo
com as restrições técnicas de construção.






APT 8

T3 · 249 m²

PISO 1

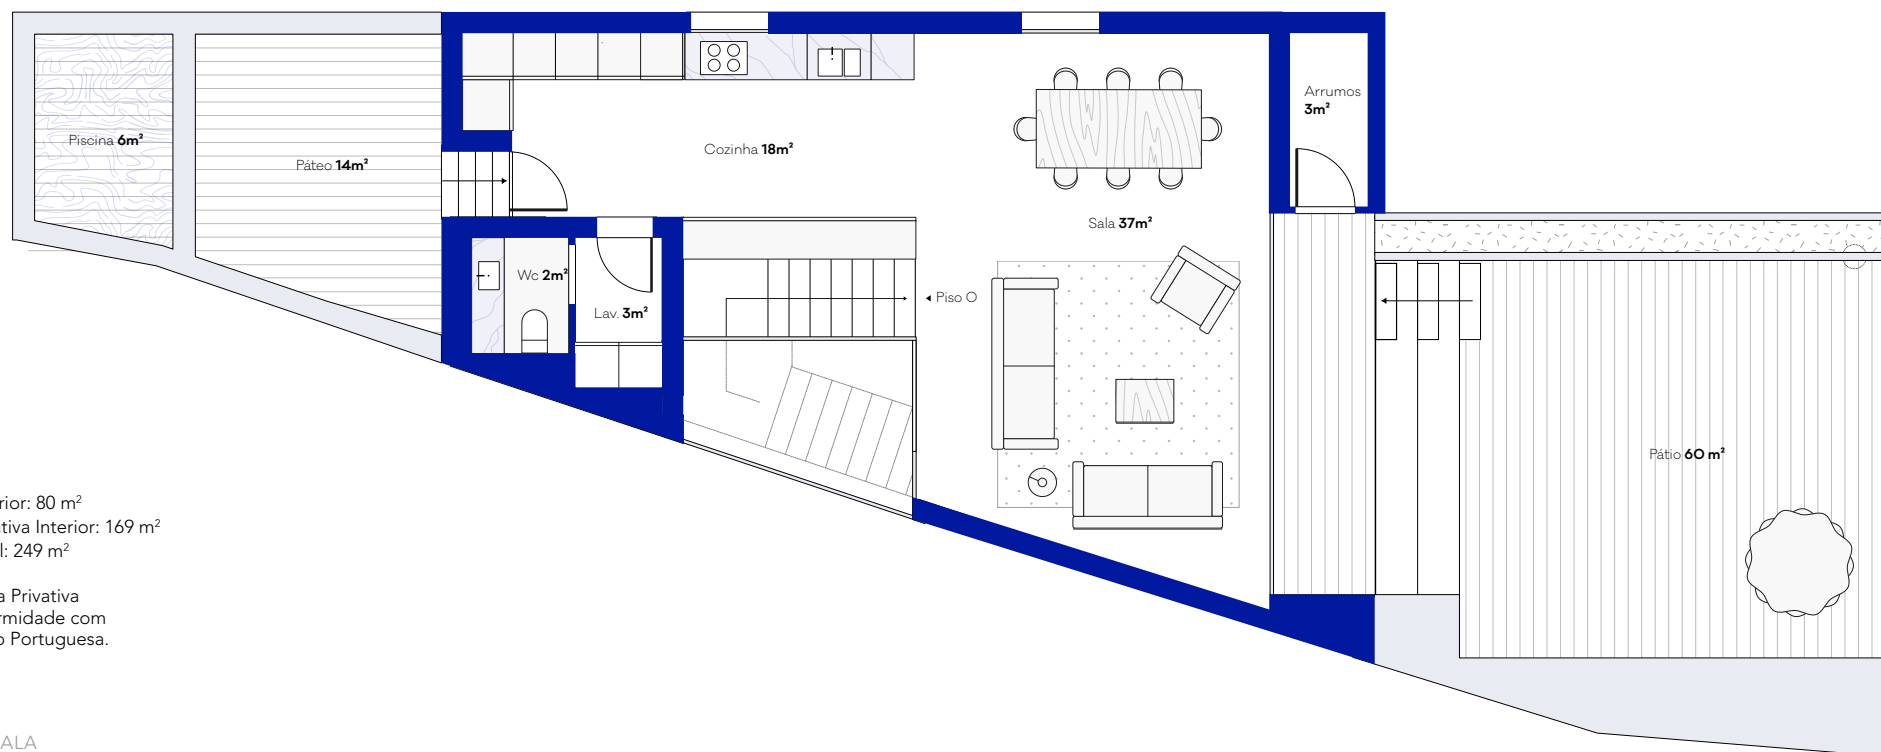

Área Exterior: 80 m²
Área Privativa Interior: 169 m²
Área Total: 249 m²

Área Bruta Privativa
em conformidade com
Legislação Portuguesa.

SEM ESCALA

Todos os elementos constantes
neste documento são meramente
indicativos, poderão sofrer alterações
e não têm carácter contractual.

O promotor reserva-se o direito de
efectuar alterações livremente às
dimensões e equipamentos de acordo
com as restrições técnicas de construção.

