


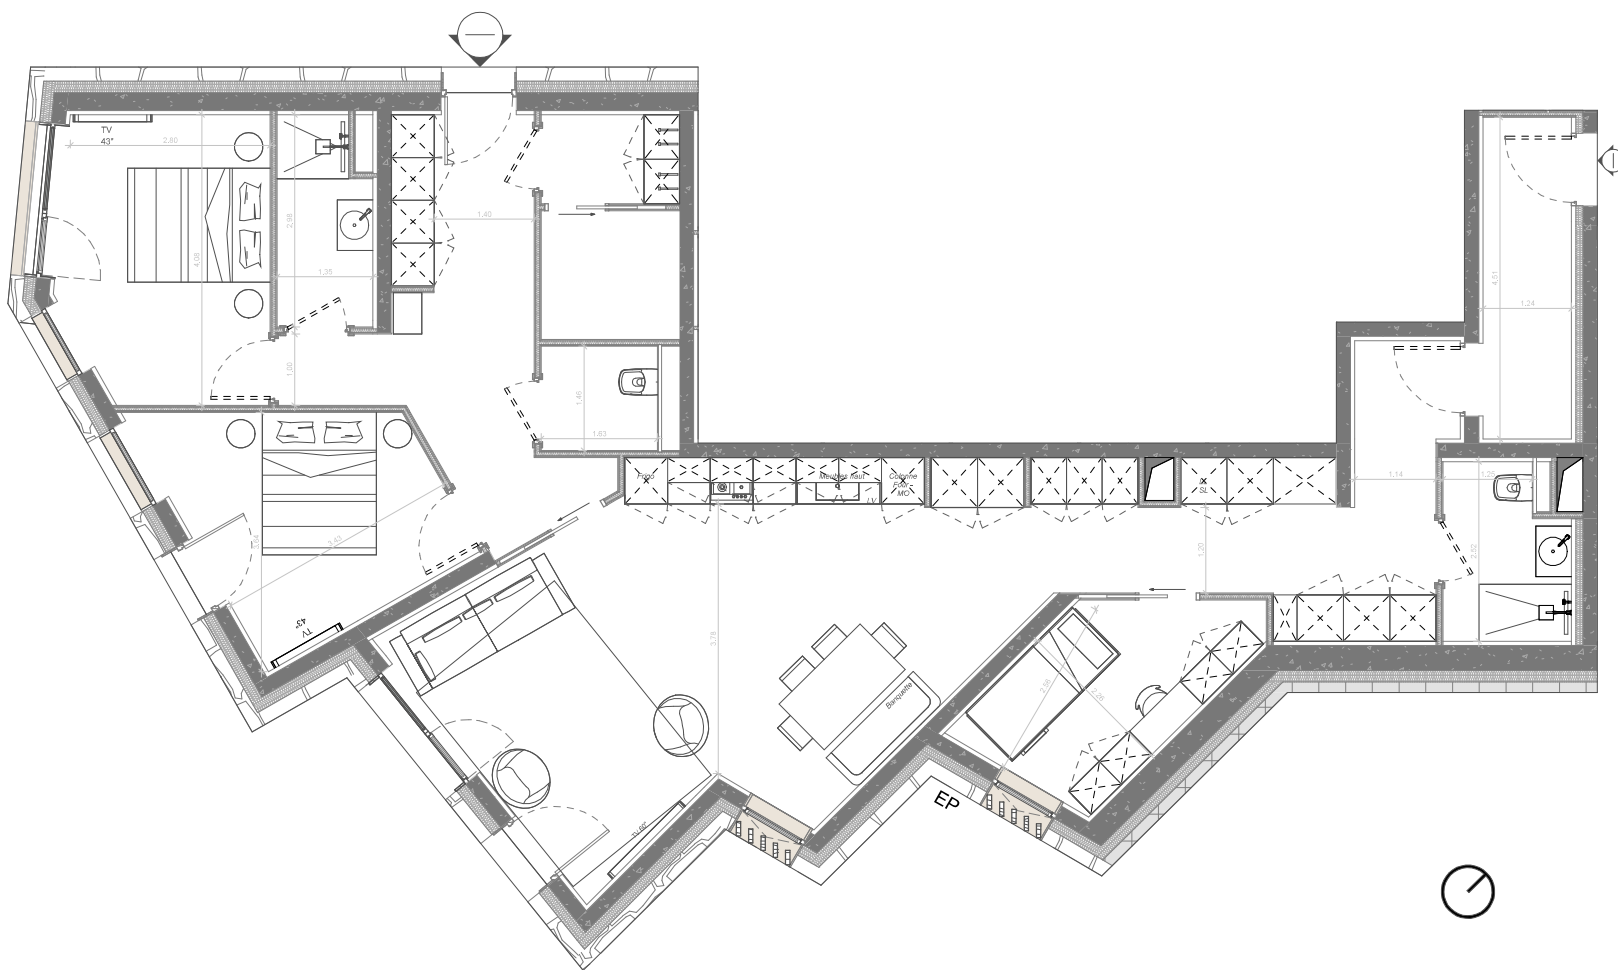

SURFACES HABITABLES	
Séjour / Cuisine	38.27 m ²
Chambre 1	11.4 m ²
Chambre 2	11.01 m ²
Dégagement	8.09 m ²
Multicouchage	7.71 m ²
Dégagement	7.42 m ²
Entrée	5.7 m ²
Dégagement	5.59 m ²
SDB 2	4.1 m ²
SDB 1	3.7 m ²
Entrée	3.14 m ²
WC	2.38 m ²
TOTAL	108.5 m ²