




16 ,Rue Jean Corona
83120 SAINTE-MAXIME



GALLICA Rez de Chaussée T5

Plan de commercialisation

04/05/2023

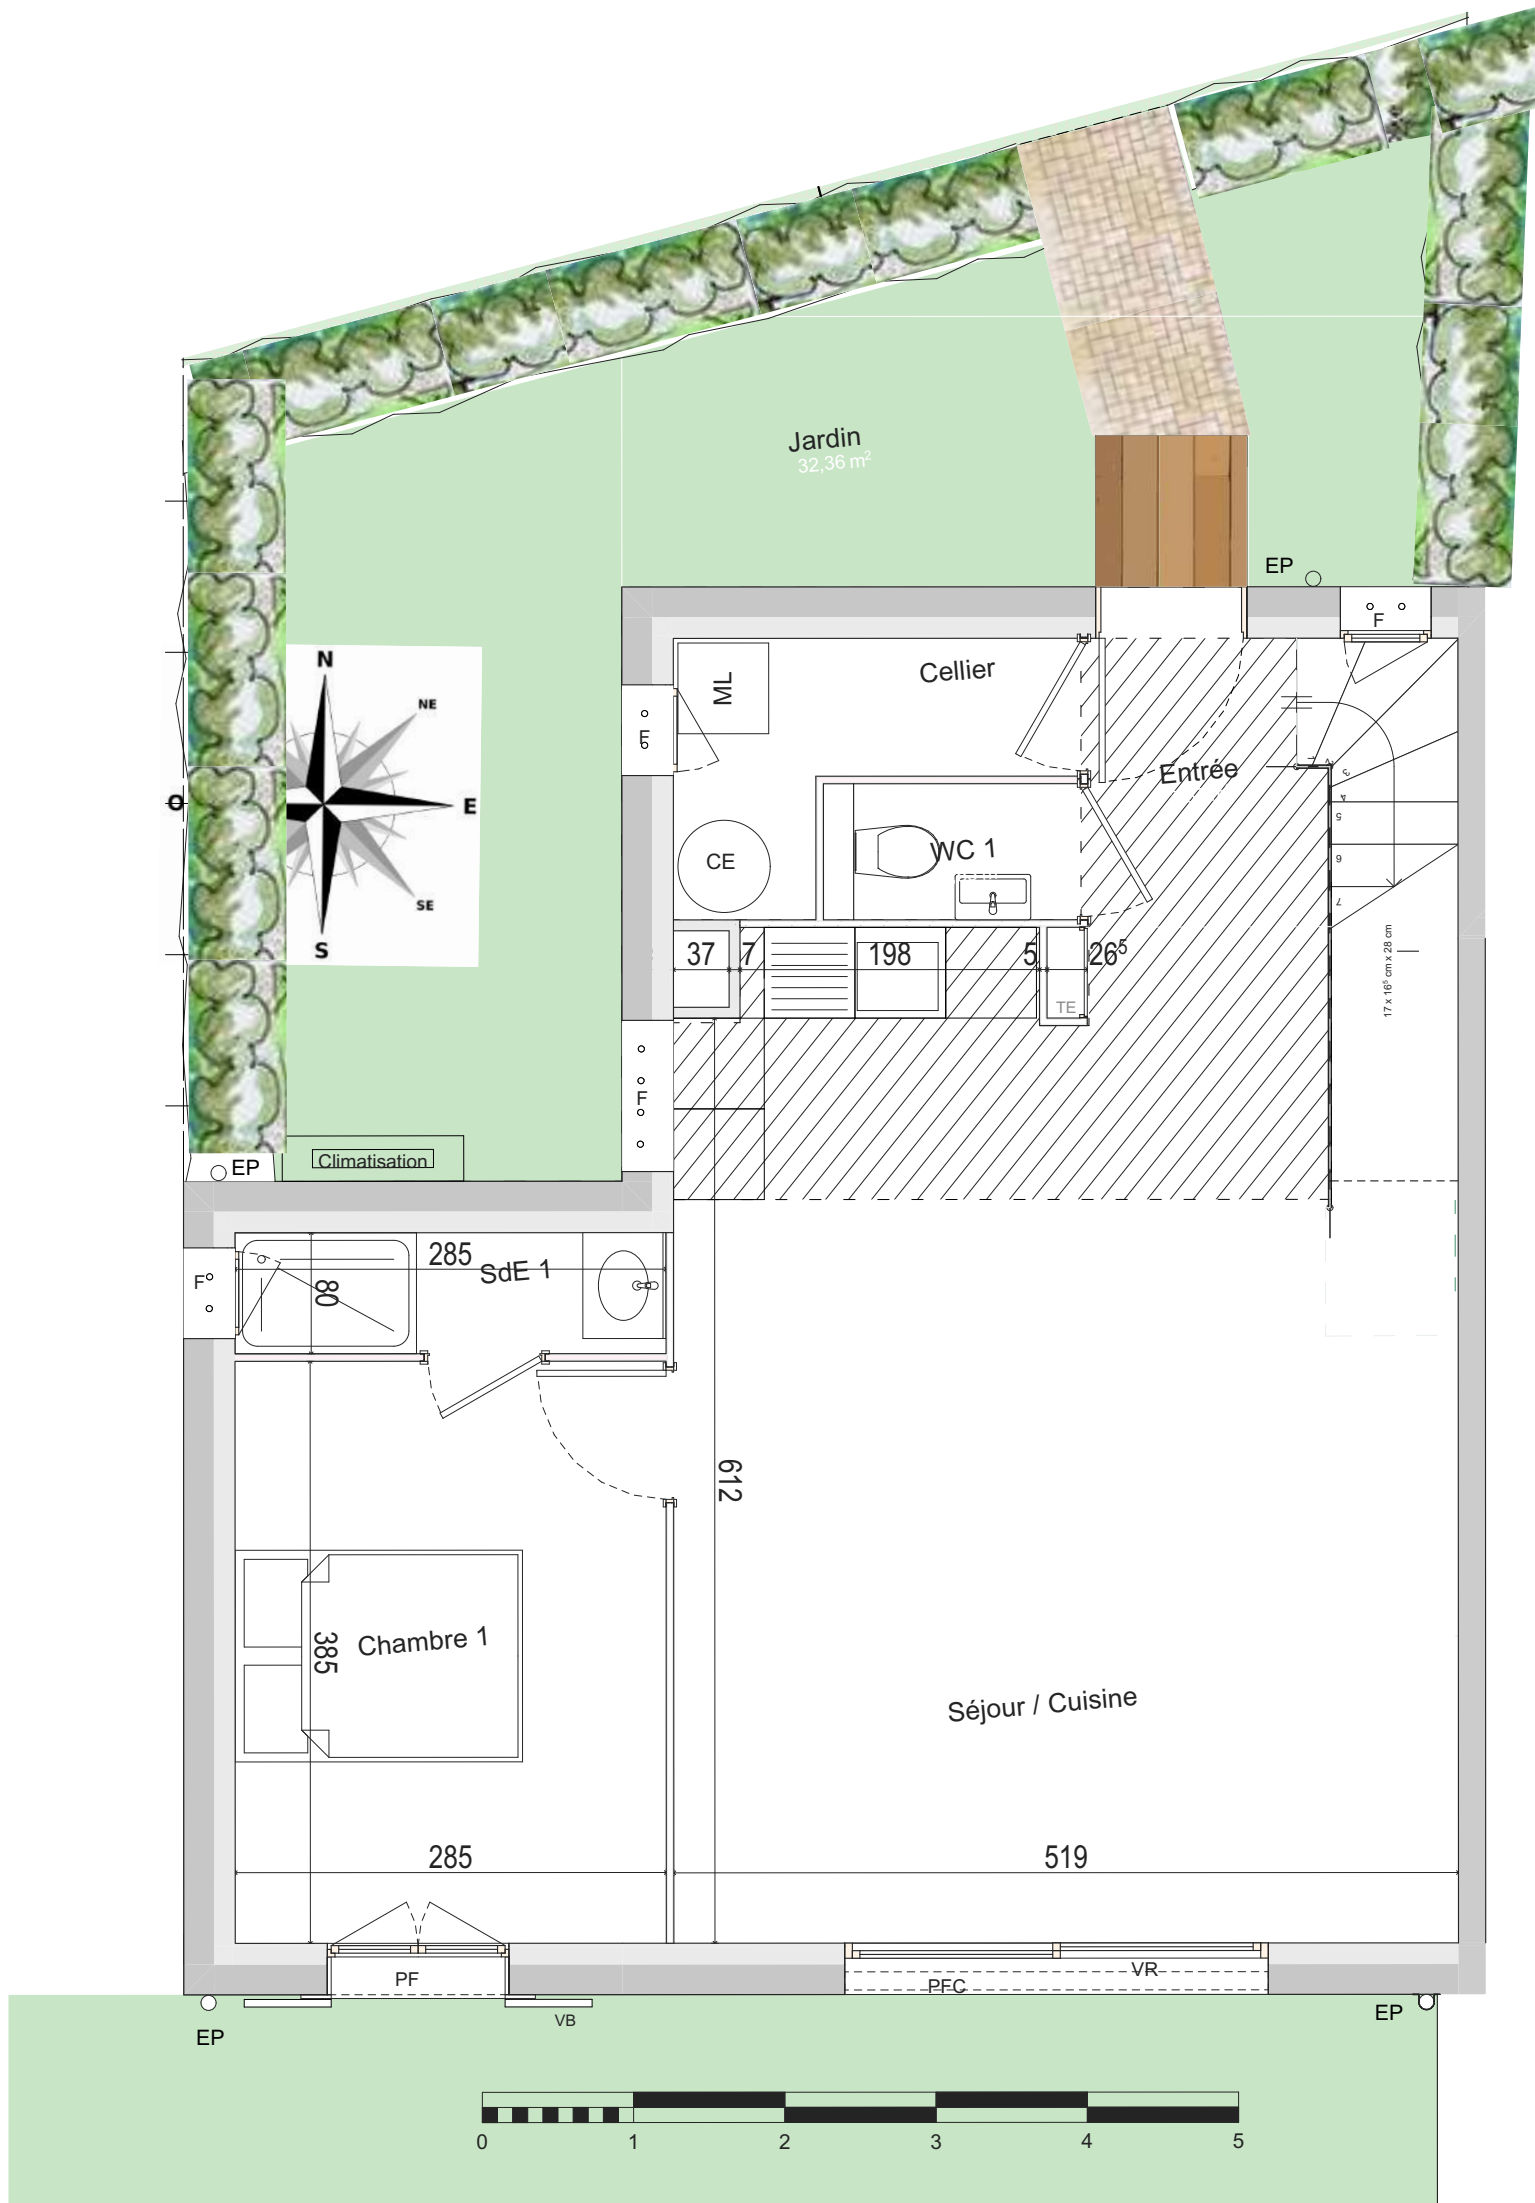

LEGENDE :

PI	Placard
VR	Volet roulant
VB	Volet bois
F	Fenêtre
PFC	Porte Fenêtre coulissante
PF	Porte Fenêtre
TGE	Tableau électrique
CE	Chaque-eau
Fp	Faux plafond

SURFACES HABITABLES	
Séjour / Cuisine	32,07 m ²
Entrée	2,87 m ²
Cellier	3,35 m ²
Chambre 1	10,97 m ²
Chambre 2 + Pl.	12,11 m ²
Chambre 3 + Pl.	10,17 m ²
Chambre 4 + Pl.	10,19 m ²
Dégagement	2,36 m ²
SDE	2,28 m ²
SDB	2,99 m ²
WC 1	1,53 m ²
WC 2	1,51 m ²
TOTAL HABITABLE	92,40 m ²

SURFACES ANNEXES	
Porche	1,00 m ²
Terrain Nord	33,36 m ²
Terrain Sud	107,00 m ²
Total surface Annexe	141,36 m ²

NOTA : Le présent document exprime la figure et les dispositions générales de l'appartement. Les surfaces indiquées sont approximatives.




Des variations peuvent intervenir en fonction des nécessités techniques réglementaires, de la réalisation, tant en ce qui concerne les dimensions libres que l'équipement. Tous les objets meublants, indiqués en pointillé, ainsi que l'évier ne sont pas fournis. Les équipements ménagers indiquent la position de passage des fluides mais ne sont pas fournis. Les retombées, soffites, faux plafonds, canalisations, radiateurs ne sont pas tous figurés.



16 ,Rue Jean Corona
83120 SAINTE-MAXIME



GALLICA
R+1
T5
Plan de commercialisation
04/05/2023

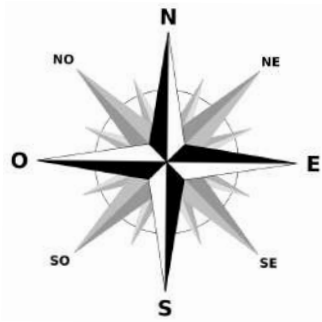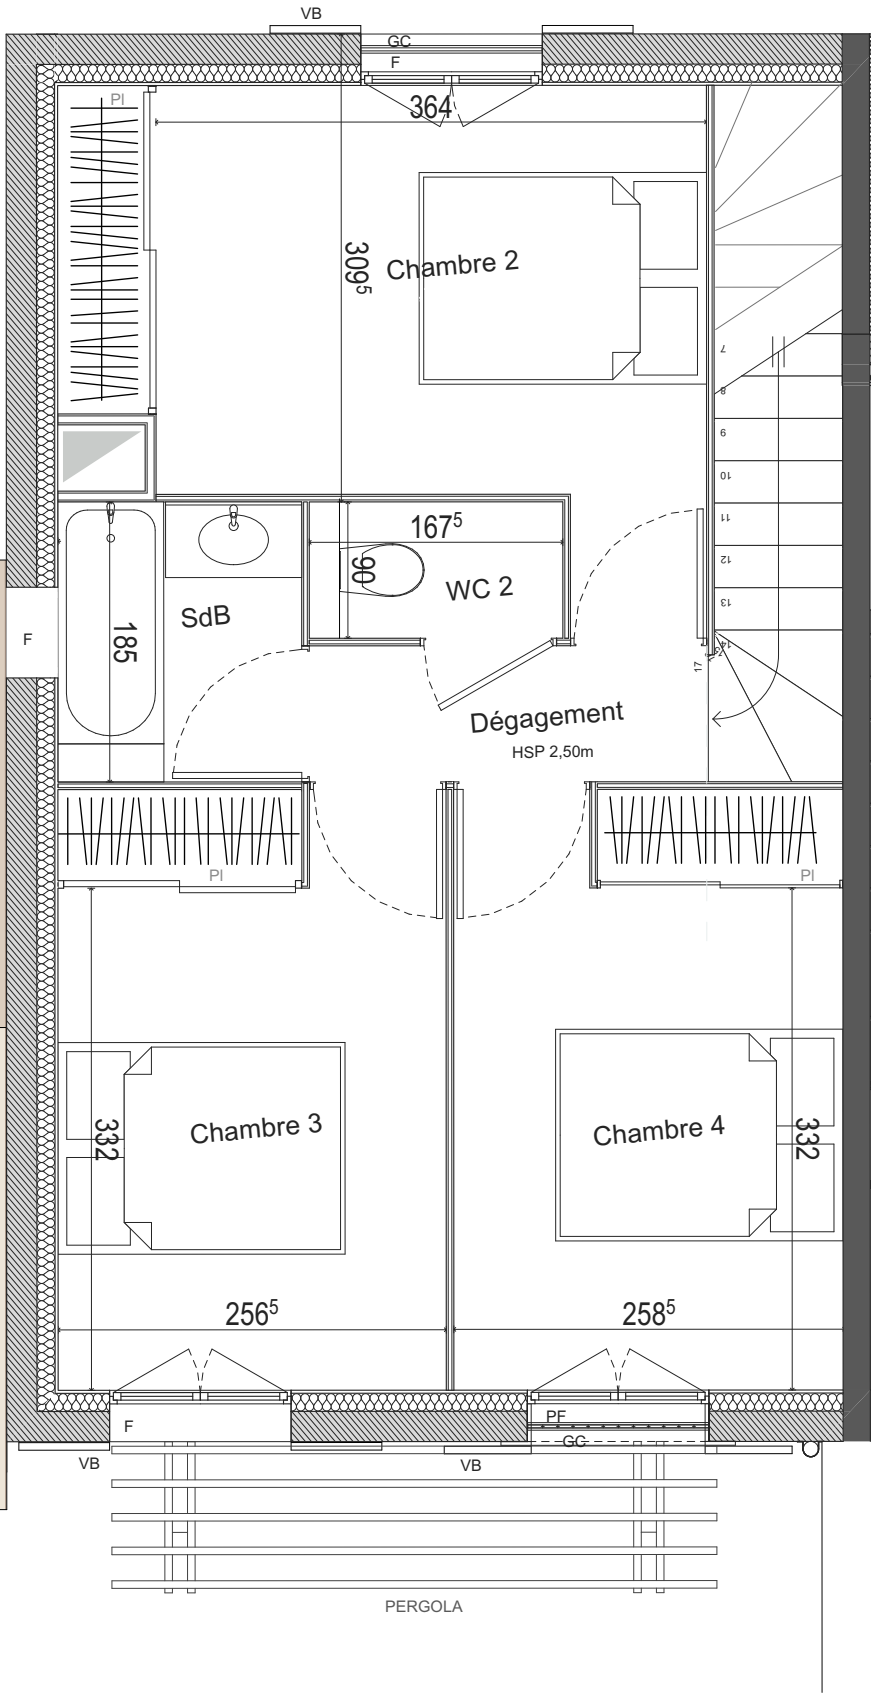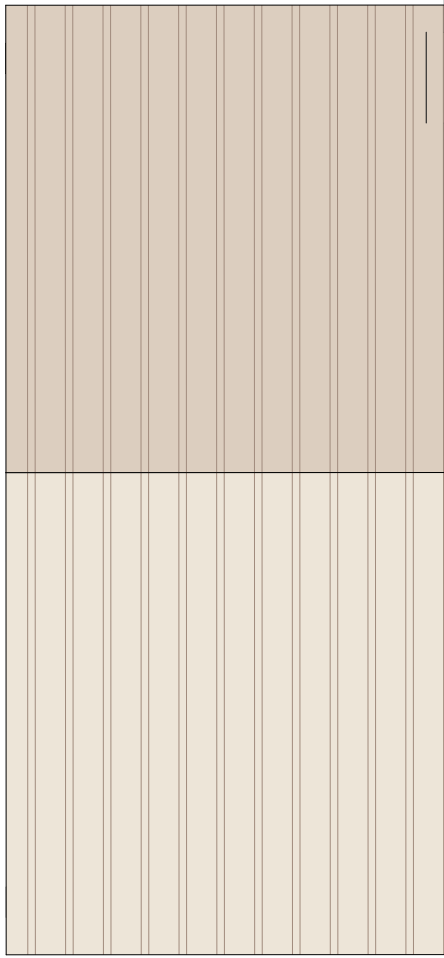

LEGENDE :

PI	Placard
VR	Volet roulant
VB	Volet bois
F	Fenêtre
PFC	Porte Fenêtre coulissante
PF	Porte Fenêtre
TGE	Tableau électrique
CE	Chaque-eau
Fp	Faux plafond

SURFACES HABITABLES

Chambre 2 + Pl.	12,11	m ²
Chambre 3 + Pl.	10,17	m ²
Chambre 4 + Pl.	10,19	m ²
Dégagement	2,36	m ²
SdB	2,99	m ²
WC 2	1,51	m ²
TOTAL HABITABLE	39,33	m²

NOTA : Le présent document exprime la figure et les dispositions générales de l'appartement. Les surfaces indiquées sont approximatives.
Des variations peuvent intervenir en fonction des nécessités techniques réglementaires, de la réalisation, tant en ce qui concerne les dimensions libres que l'équipement. Tous les objets meublants, indiqués en pointillé, ainsi que l'évier ne sont pas fournis. Les équipements ménagers indiquent la position de passage des fluides mais ne sont pas fournis. Les retombées, soffites, faux plafonds, canalisations, radiateurs ne sont pas tous figurés.





16 ,Rue Jean Corona
83120 SAINTE-MAXIME



GALLICA T5

Plan de commercialisation

04/05/2023

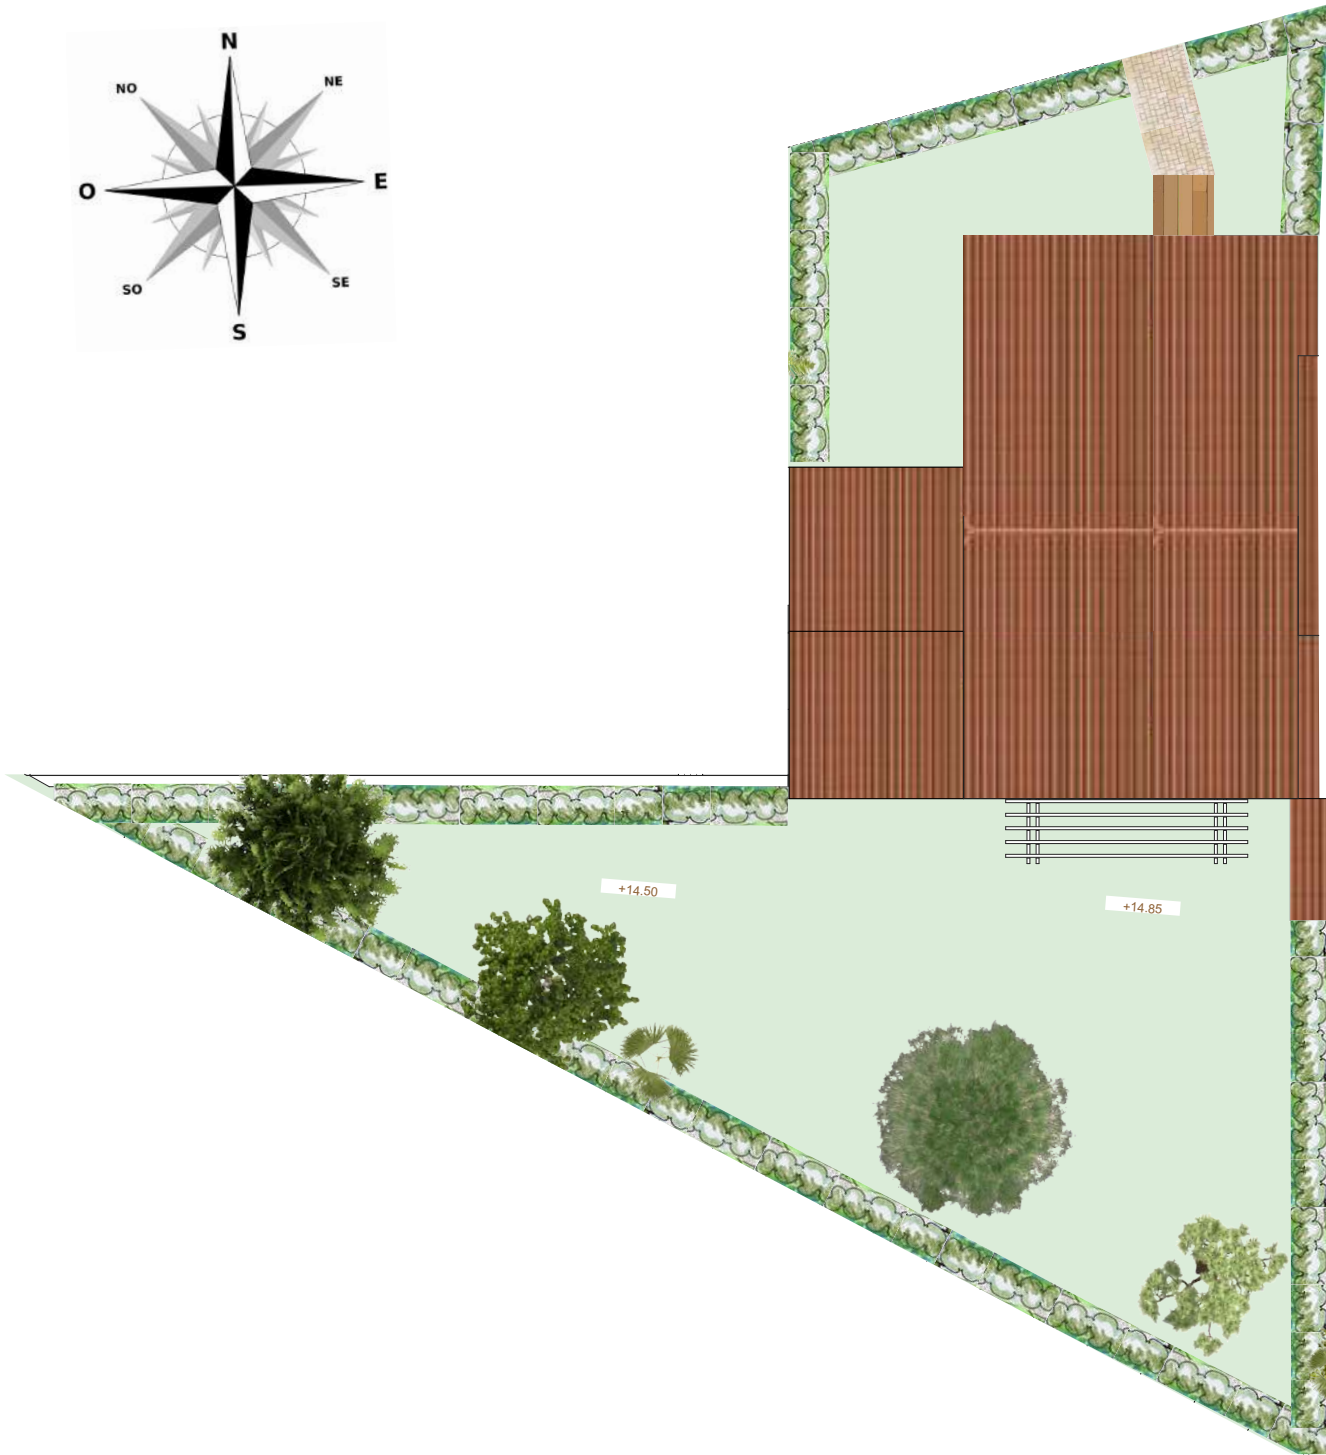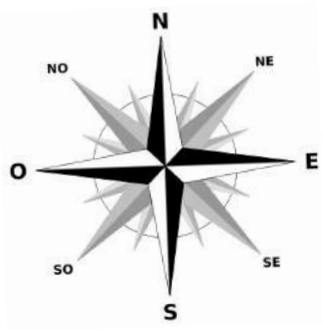

LEGENDE :

PI	Placard
VR	Volet roulant
VB	Volet bois
F	Fenêtre
PFC	Porte Fenêtre coulissante
PF	Porte Fenêtre
TGE	Tableau électrique
CE	Chaque-eau
Fp	Faux plafond

SURFACES HABITABLES :	92,40	m²
Rez de Chaussée	53,07	m ²
Etage	39,33	m ²
Surface Porche	1,00	m ²
SURFACE TERRAIN :	140,36	m²
Surface terrain Nord	33,36	m ²
Surface terrain sud	107,00	m ²

NOTA : Le présent document exprime la figure et les dispositions générales de l'appartement. Les surfaces indiquées sont approximatives.

Des variations peuvent intervenir en fonction des nécessités techniques réglementaires, de la réalisation, tant en ce qui concerne les dimensions libres que l'équipement. Tous les objets meublants, indiqués en pointillé, ainsi que l'évier ne sont pas fournis. Les équipements ménagers indiquent la position de passage des fluides mais ne sont pas fournis. Les retombées, soffites, faux plafonds, canalisations, radiateurs ne sont pas tous figurés.