

CHALETs du PETIT BOIS

Chalet B

Indice 2

Construction d'un Chalet

Maitre d'Ouvrage :



Sarl ARPHI

Philippe ARROBIO

1 place de la liberation

73000 CHAMBERY

ECH : 1.50

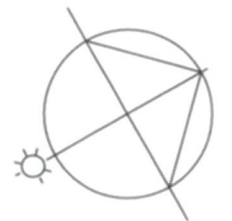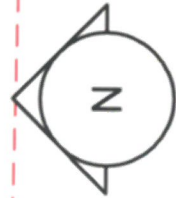

Maitre d'Ouvre :

Catherine ROCHE

architecte dplg

120 B route du Plan de Meuret

74120 Praz sur Arly

06.20.87.73.85


charmenton@gmail.com

①

15 janvier 2024

BEL ÉTAGE = 66,14 m²

Grand Espace Vie

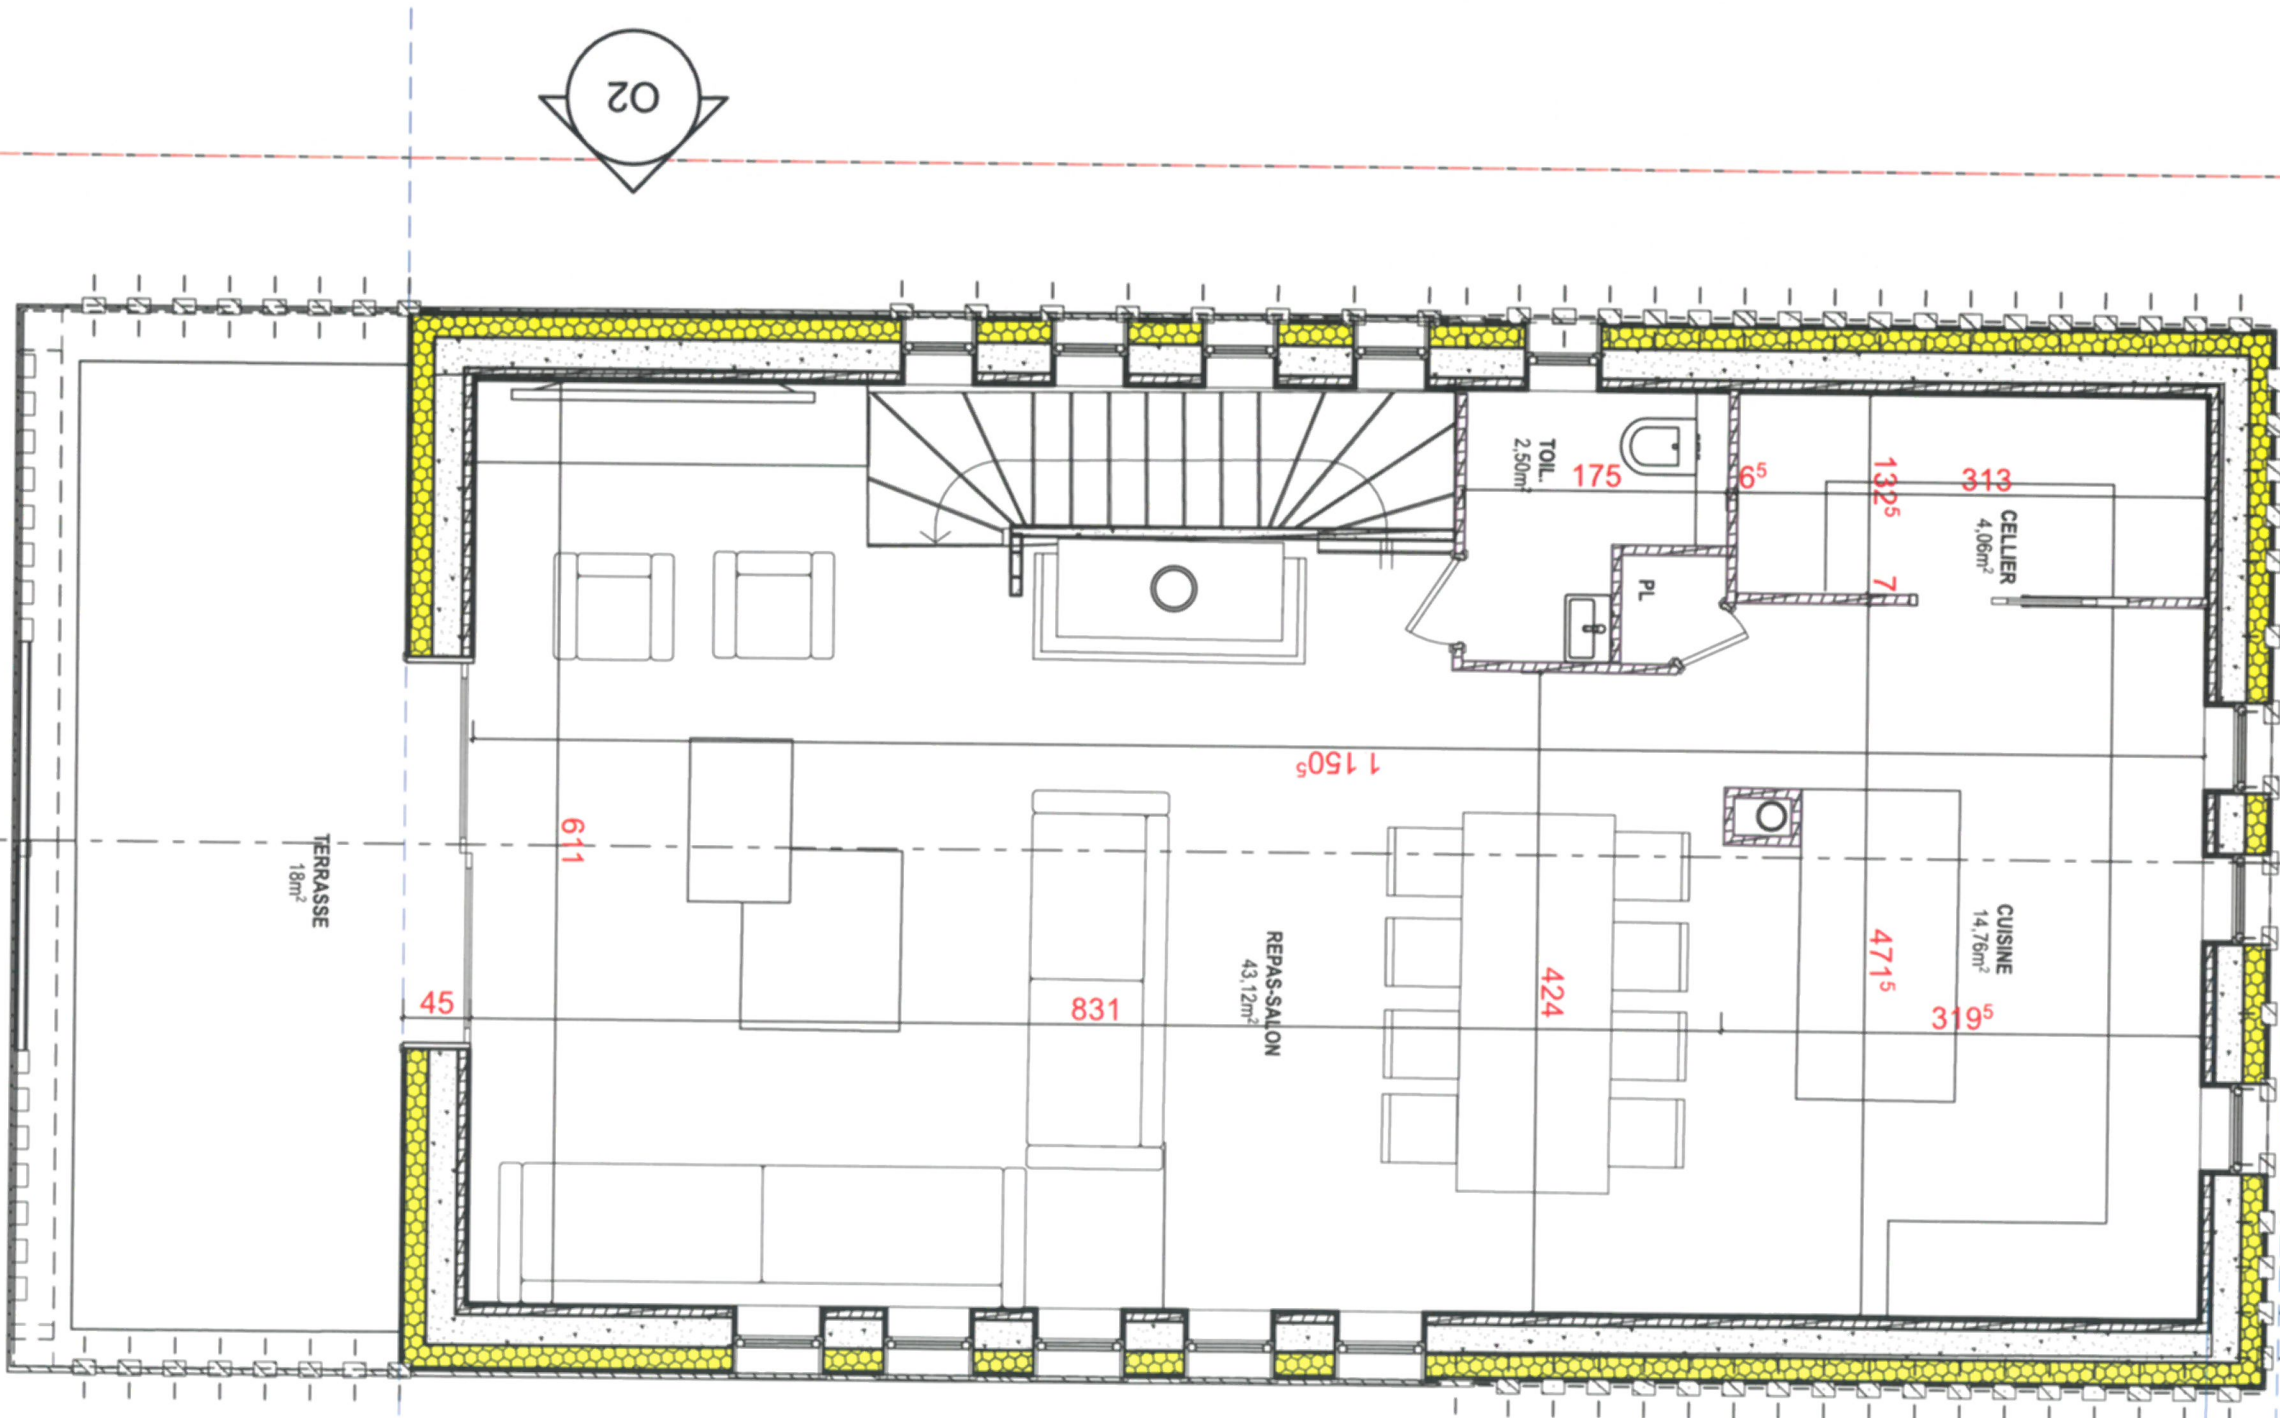

Maitre d'Ouvrage :




Sarl ARPHI

Philippe ARROBIO

1 place de la liberation

73000 CHAMBÉRY

ECH : 1.50

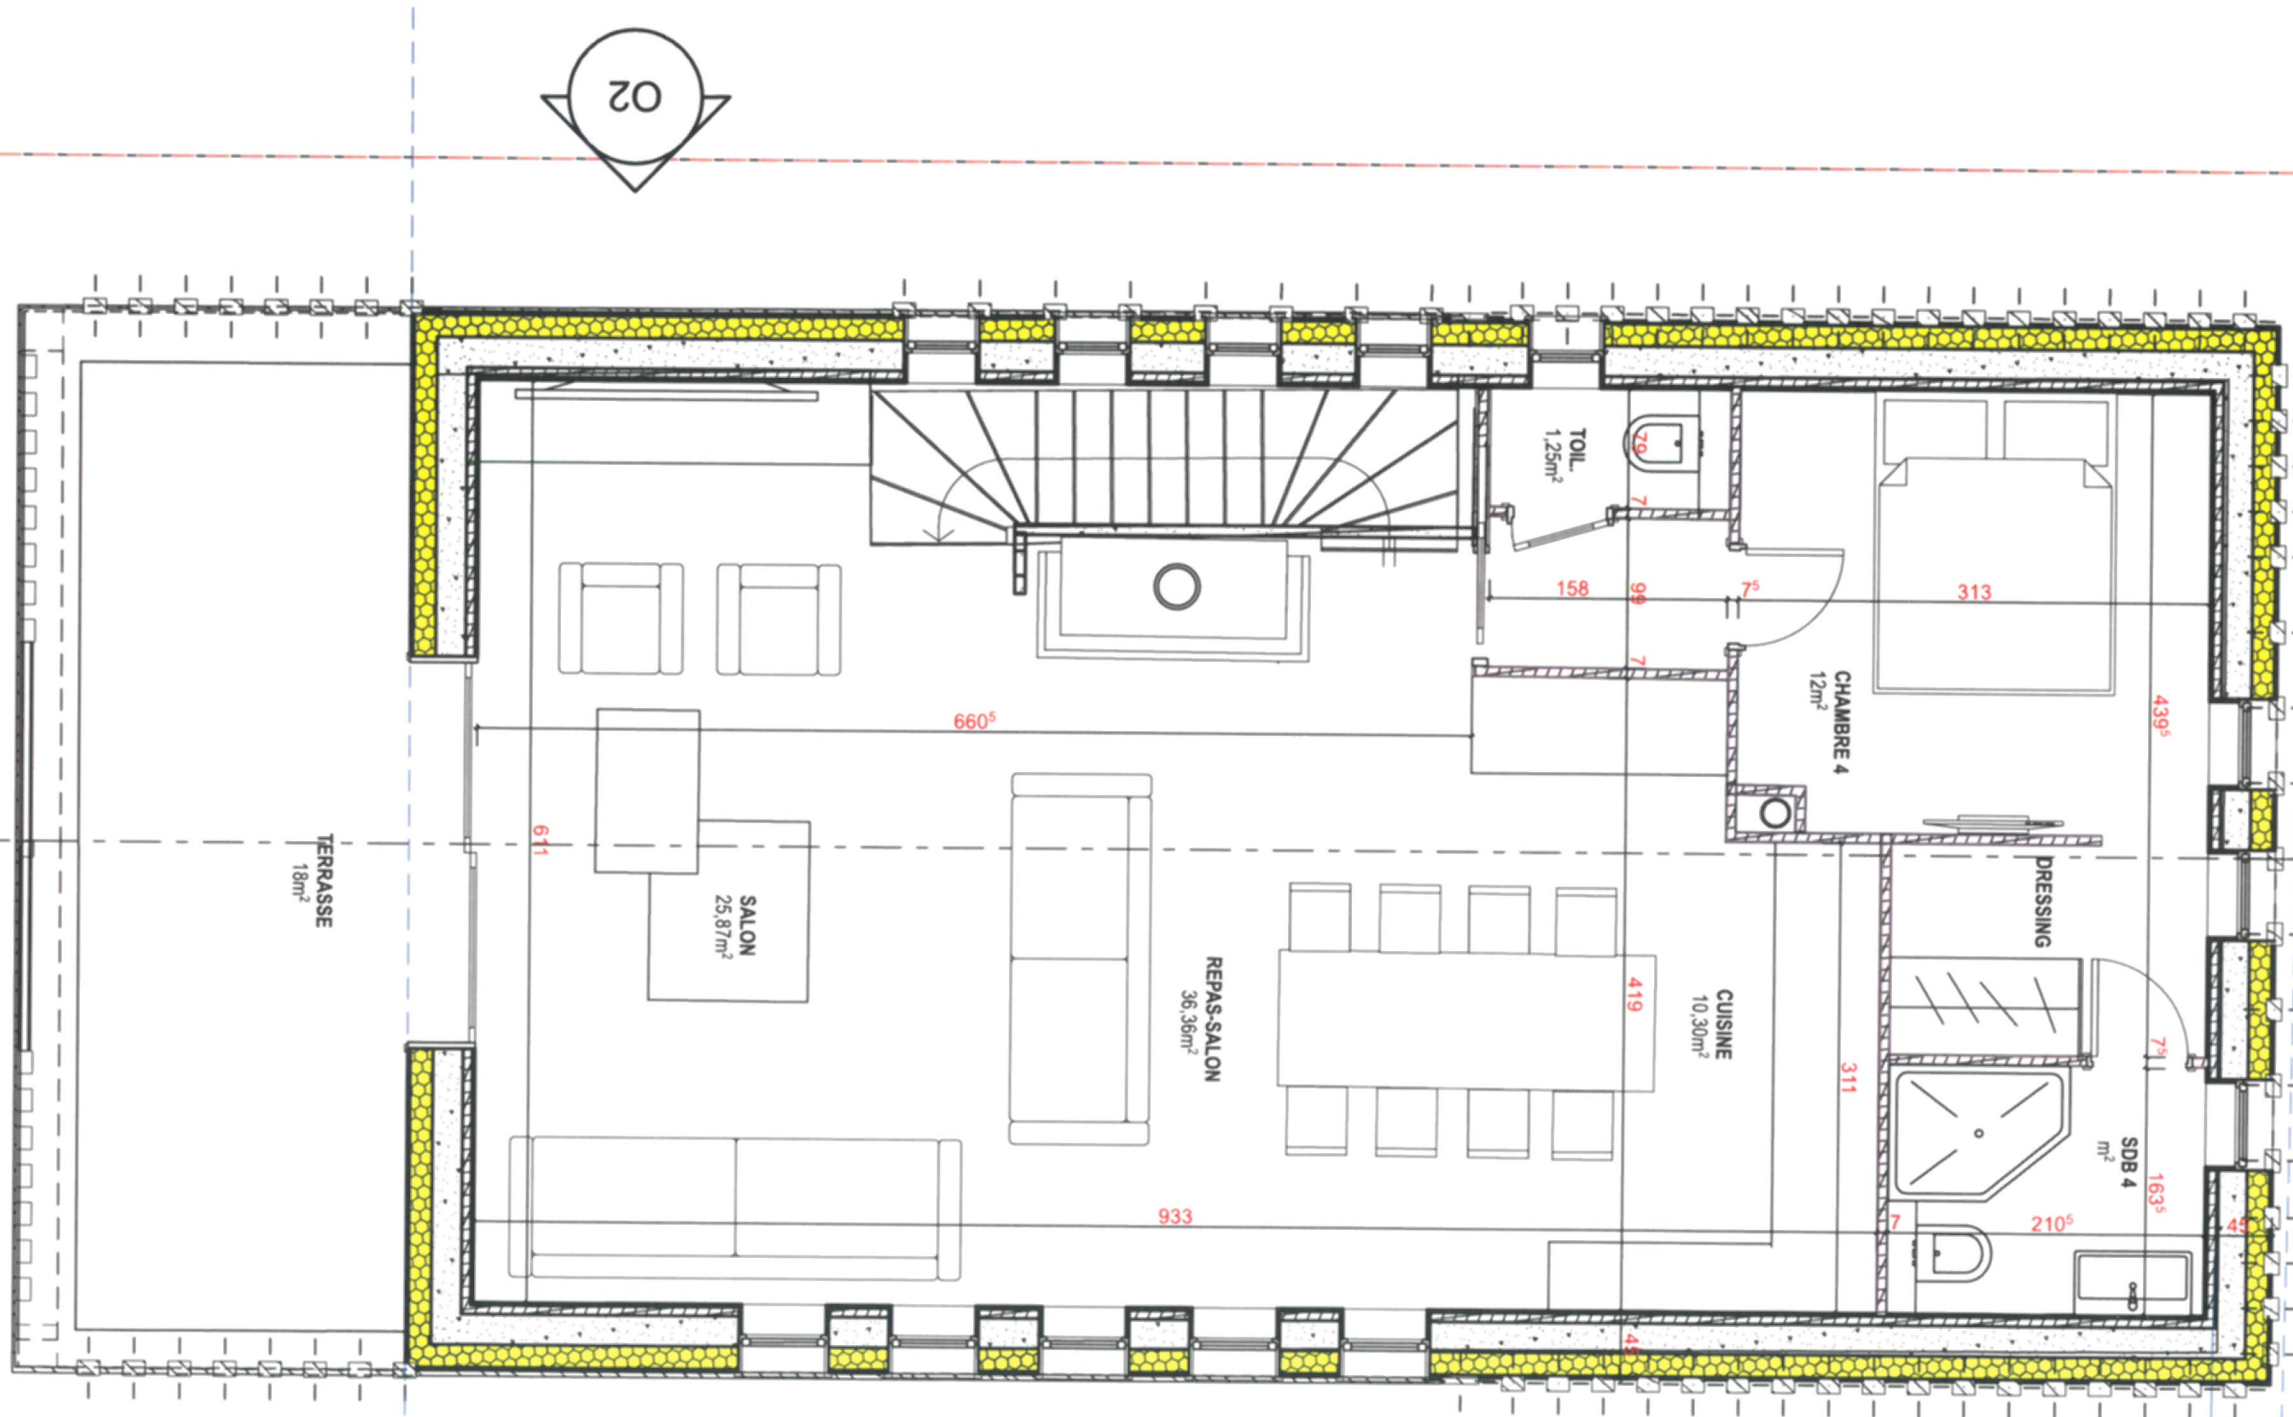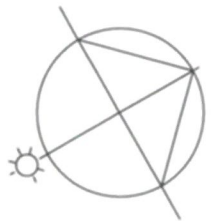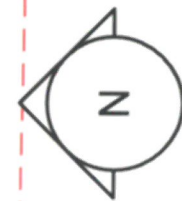

251

BEL ÉTAGE = 66,14 m²

(Espace Vie + 1 chambre)

②

15 janvier 2024

Maitre d'Ouvre :

Catherine ROCHE

architecte dplg

120 B route du Plan de Meuret

74120 Praz sur Arly

06.20.87.73.85

501⁵ charmenton@gmail.com

Maitre d'Ouvrage :


Sarl ARPHI

Philippe ARPHI

1 place de la libération

73000 CHAMBERY

ECH : 1/50

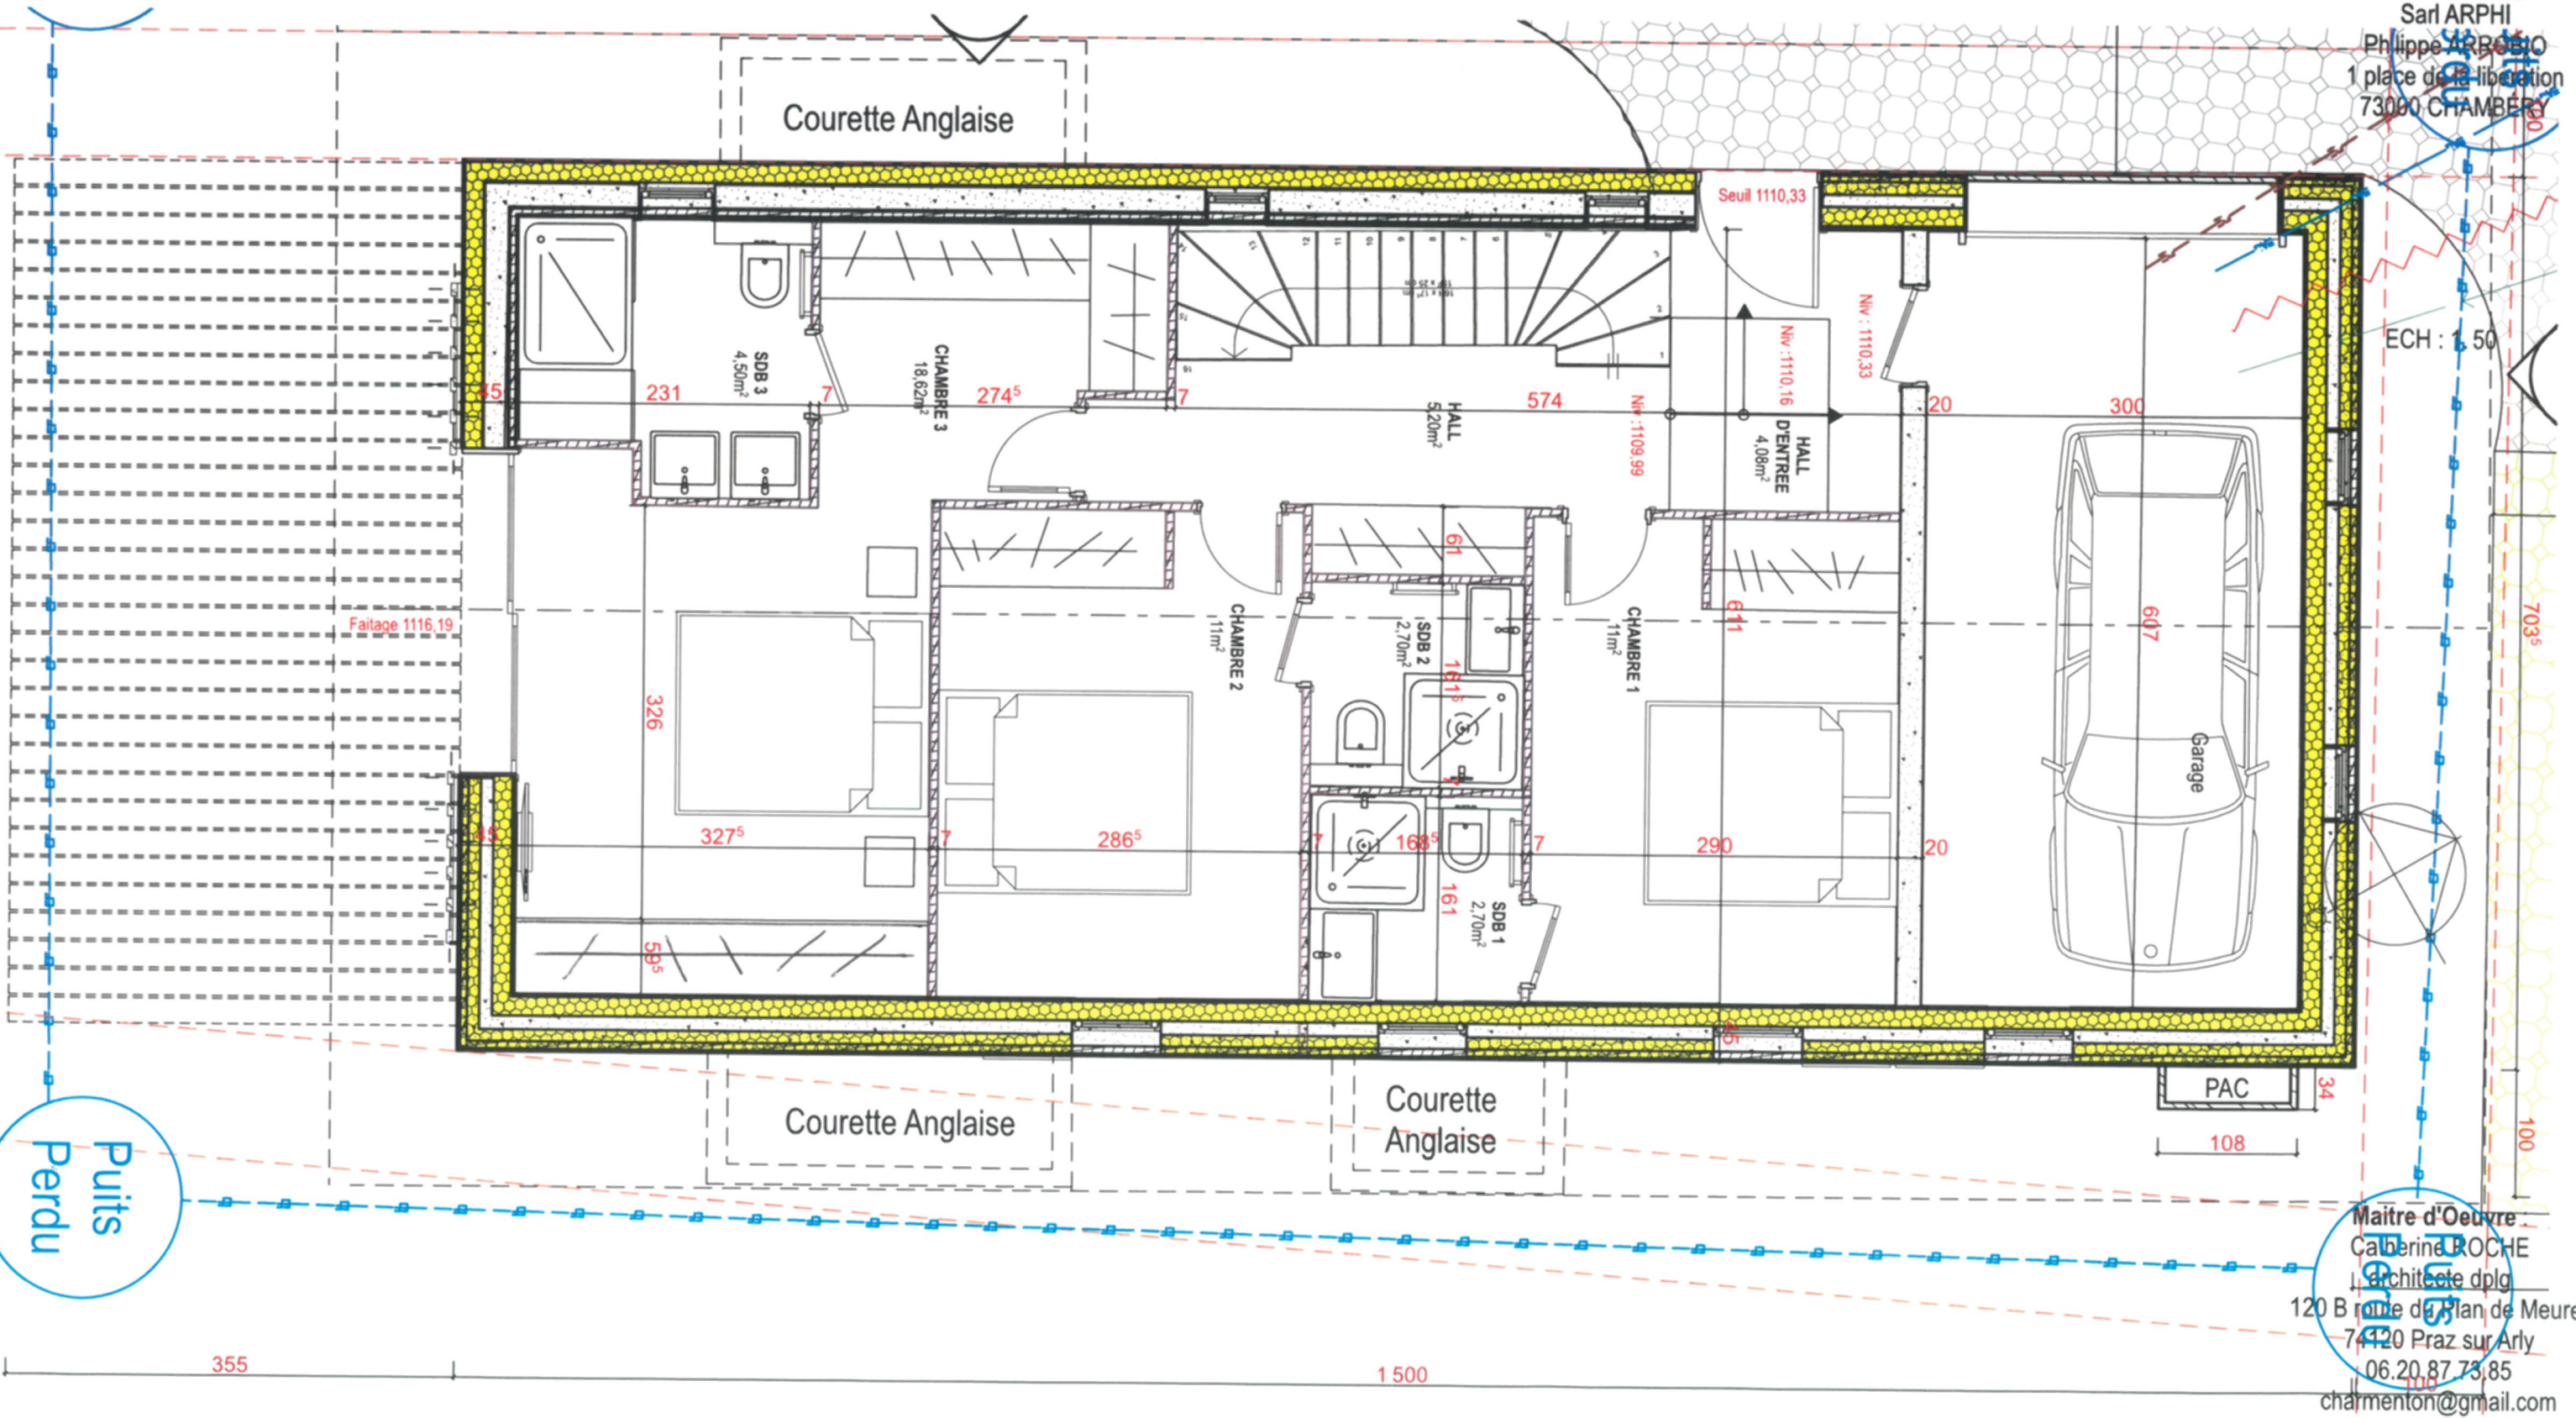

REZ de JARDIN = 62,00 m²

(chambres) (A)

3

15 janvier 2024

CHALETs du PETIT BOIS

Chalet B

Indice 2

Construction d'un Chalet

Maitre d'Ouvrage :

Sarl ARPHI

Philippe ARROBIO

1 place de la liberation

73000 CHAMBÉRY

ECH : 1:50

SOUS-SOL = 51,60 m²

Maitre d'Ouvre :

Catherine ROCHE

architecte dplg

120 B route du Plan de Meuret


74120 Praz sur Arly

06.20.87.73.85

charmenton@gmail.com



18 Décembre 2023

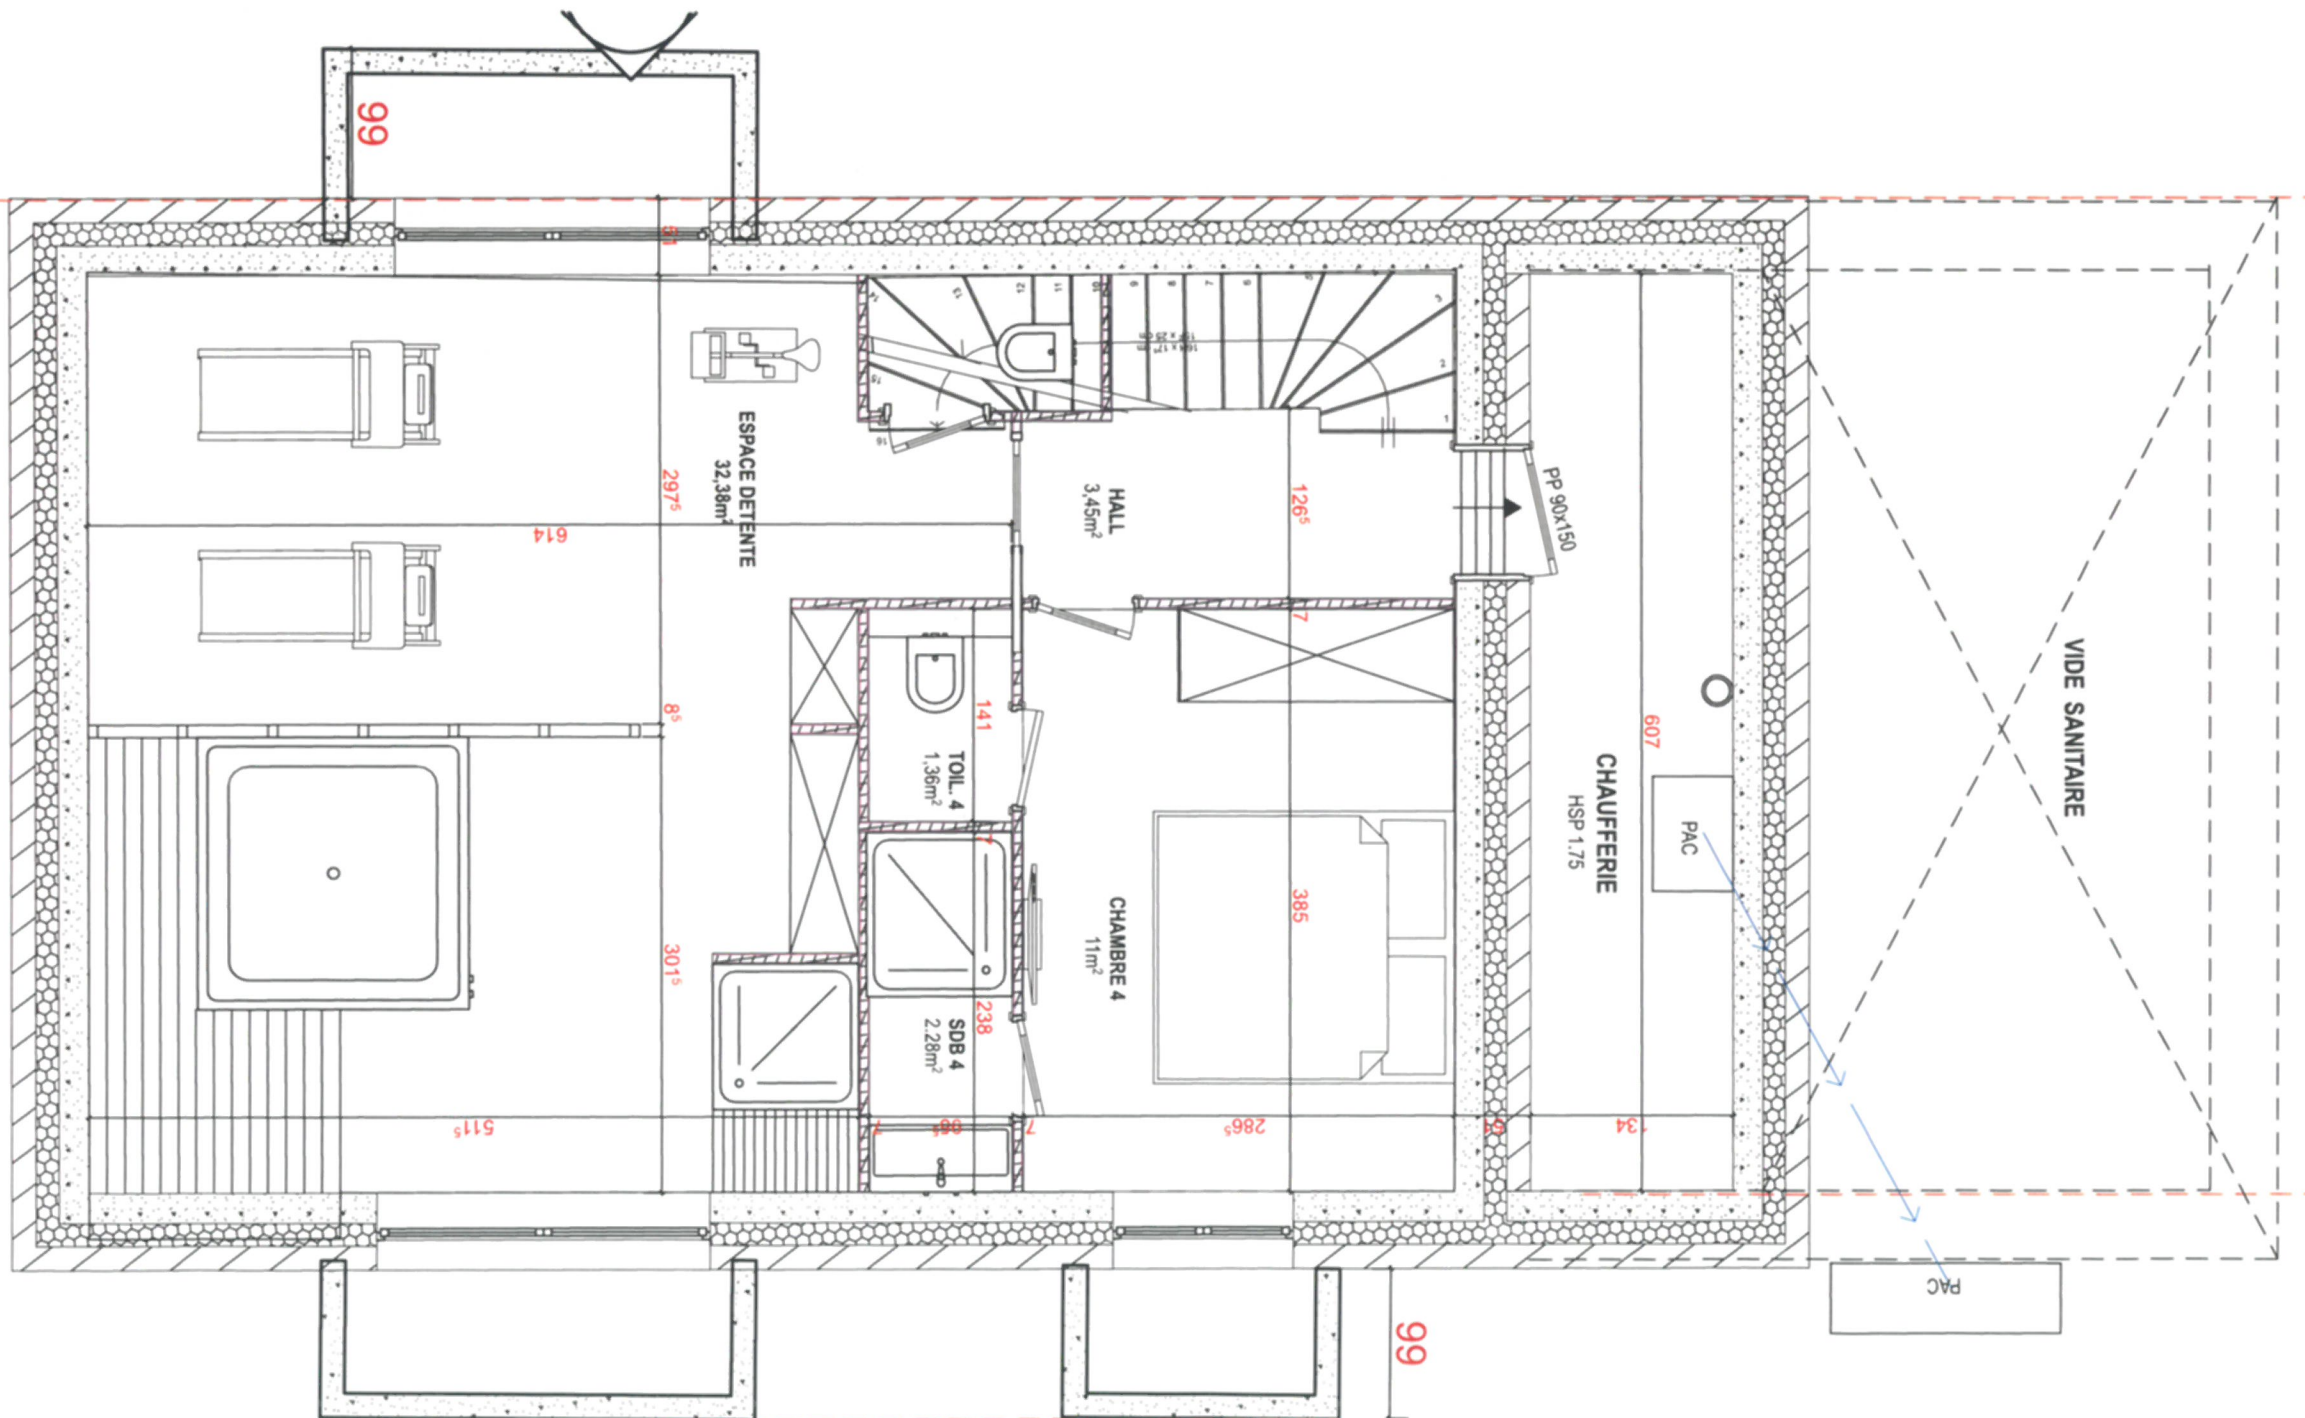

Maitre d'Ouvrage :


Sarl ARPHI

Philippe ARPHI

1 place de la libération

73000 CHAMBERY

ECH : 1/50

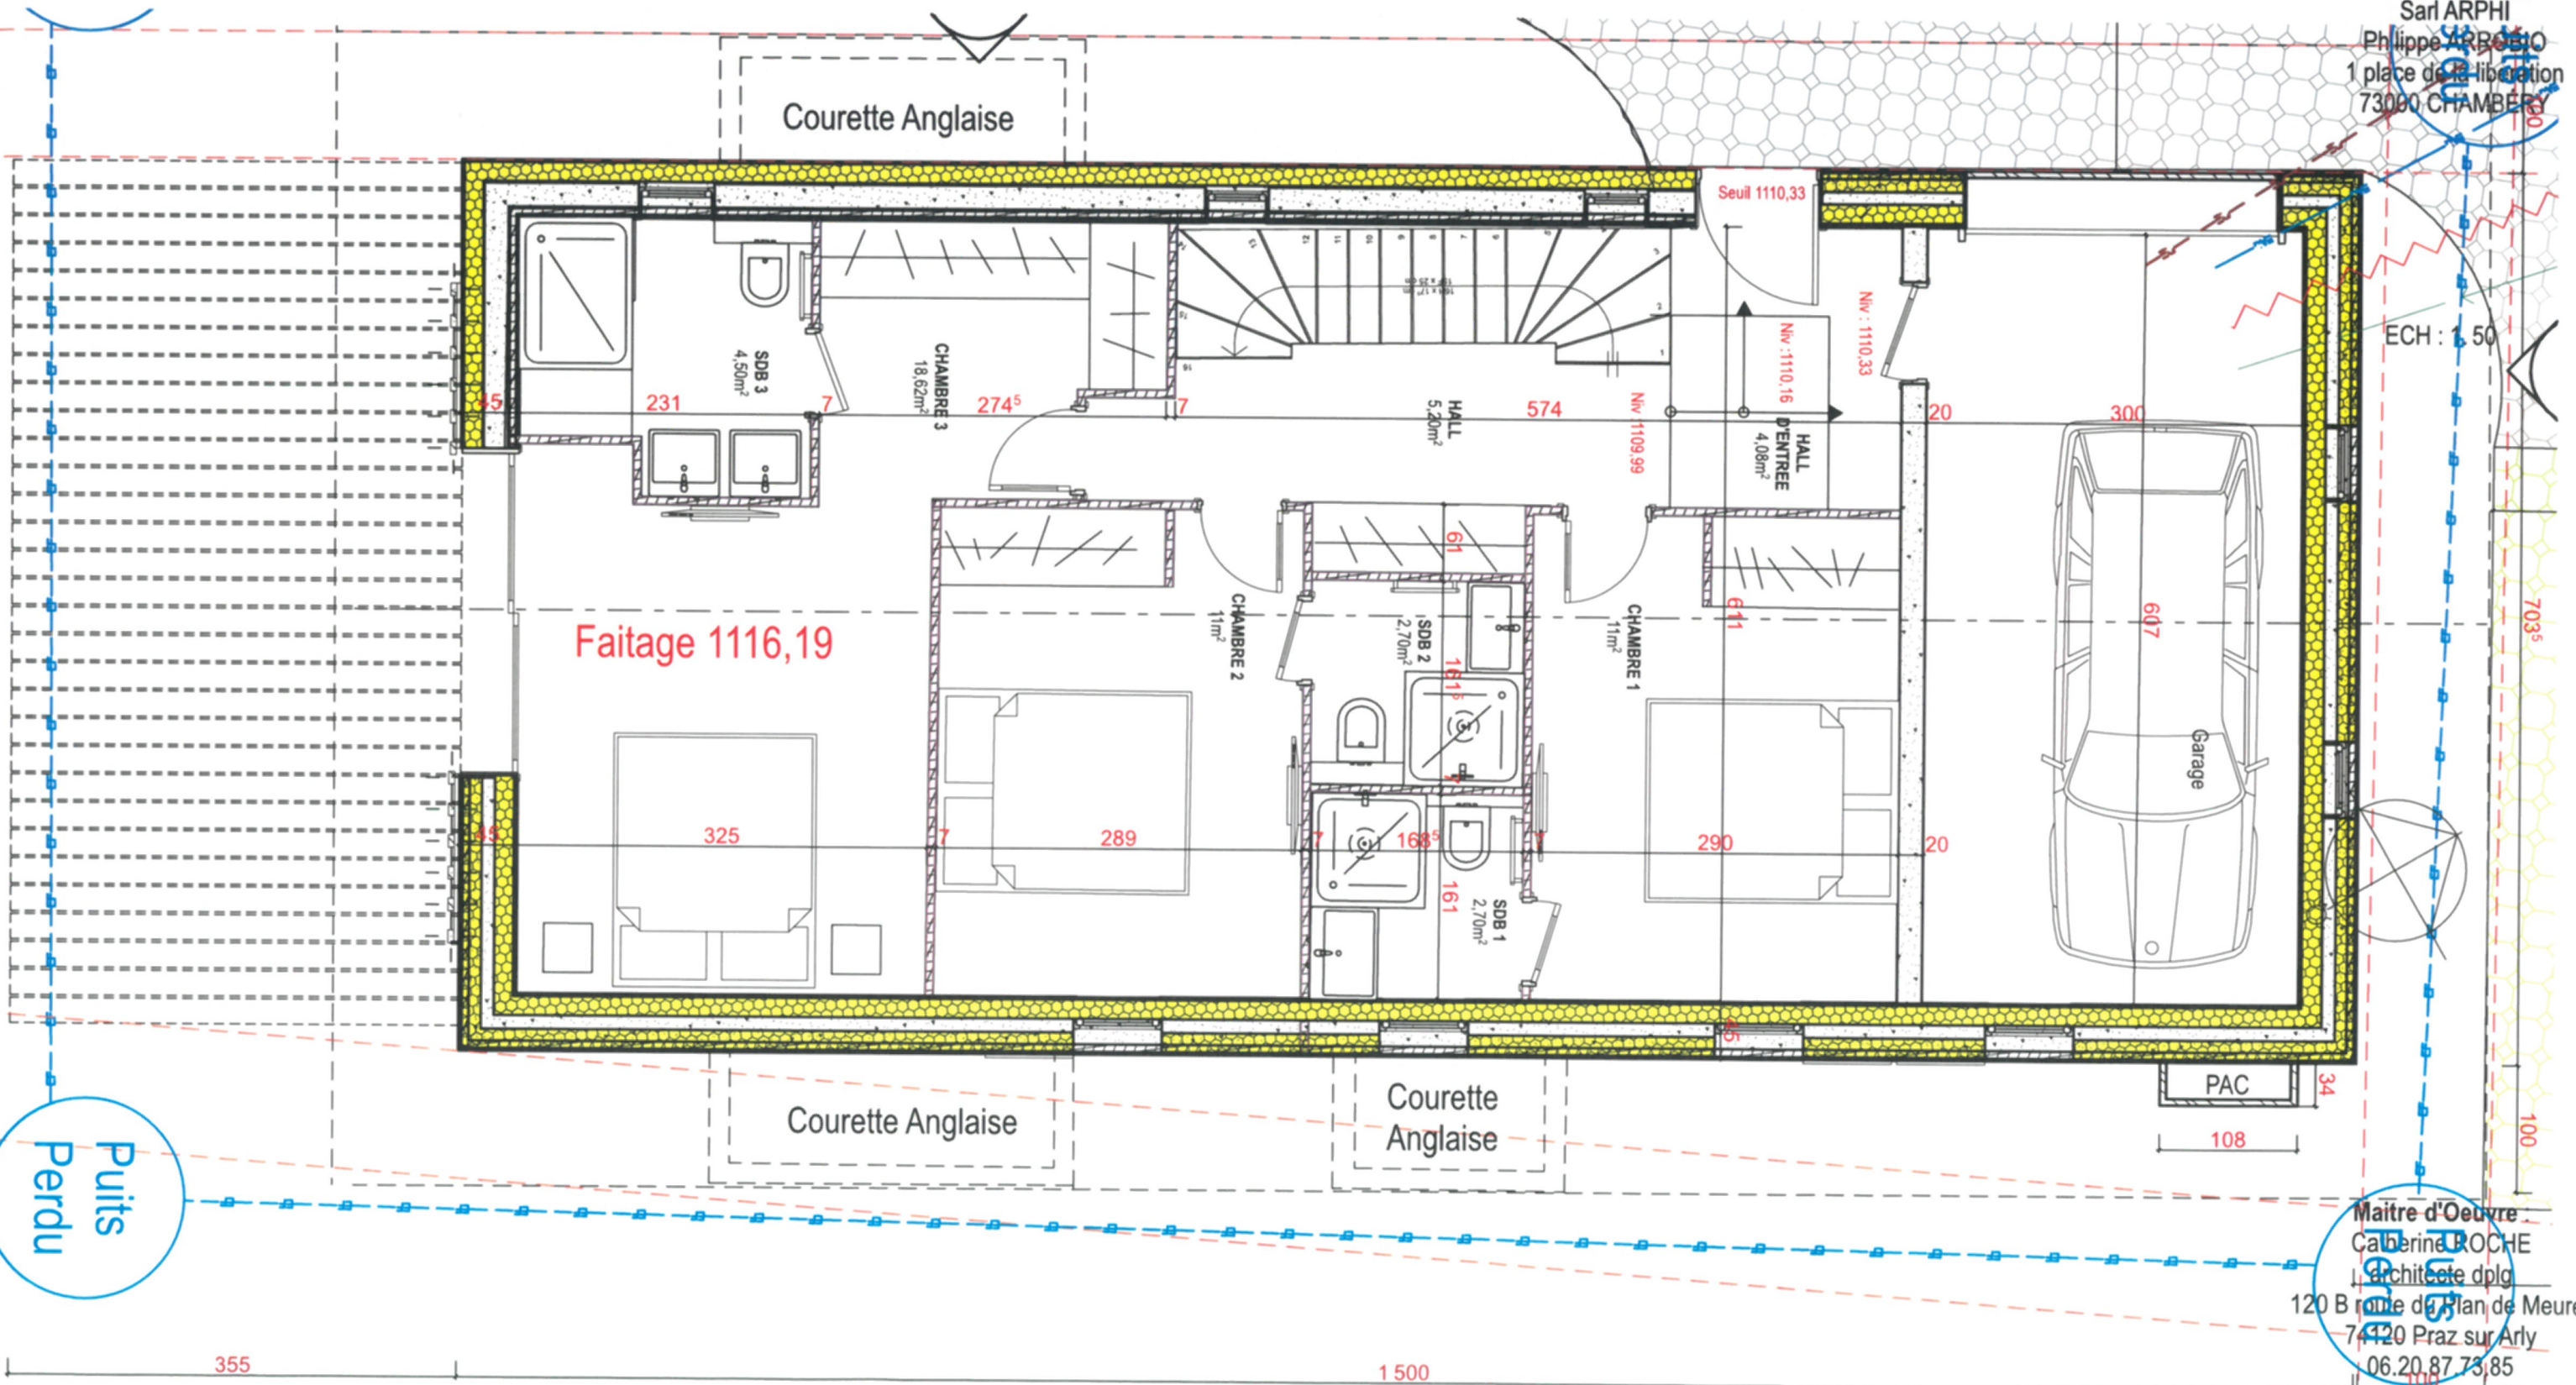

Maitre d'Oeuvre

Catherine ROCHE

Architecte dplg

120 B route de Plan de Meuret

74120 Praz sur Arly

06.20.87.73.85

charmenton@gmail.com

REZ de JARDIN = 62,00 m²

(chambre Modif B)

15 janvier 2024

CHALETs du PETIT BOIS


Chalet B
Indice 2

Construction d'un Chalet

Maitre d'Ouvrage :
Sarl ARPHI
Philippe ARPHI
1 place de la liberation
73000 CHAMBERY

ECH : 1.50

Maitre d'oeuvre :
Catherine ROCHE
architecte dplg
120 B route du Plan de Meuret
74120 Praz sur Arly
06 20 87 73 85
charmenton@gmail.com

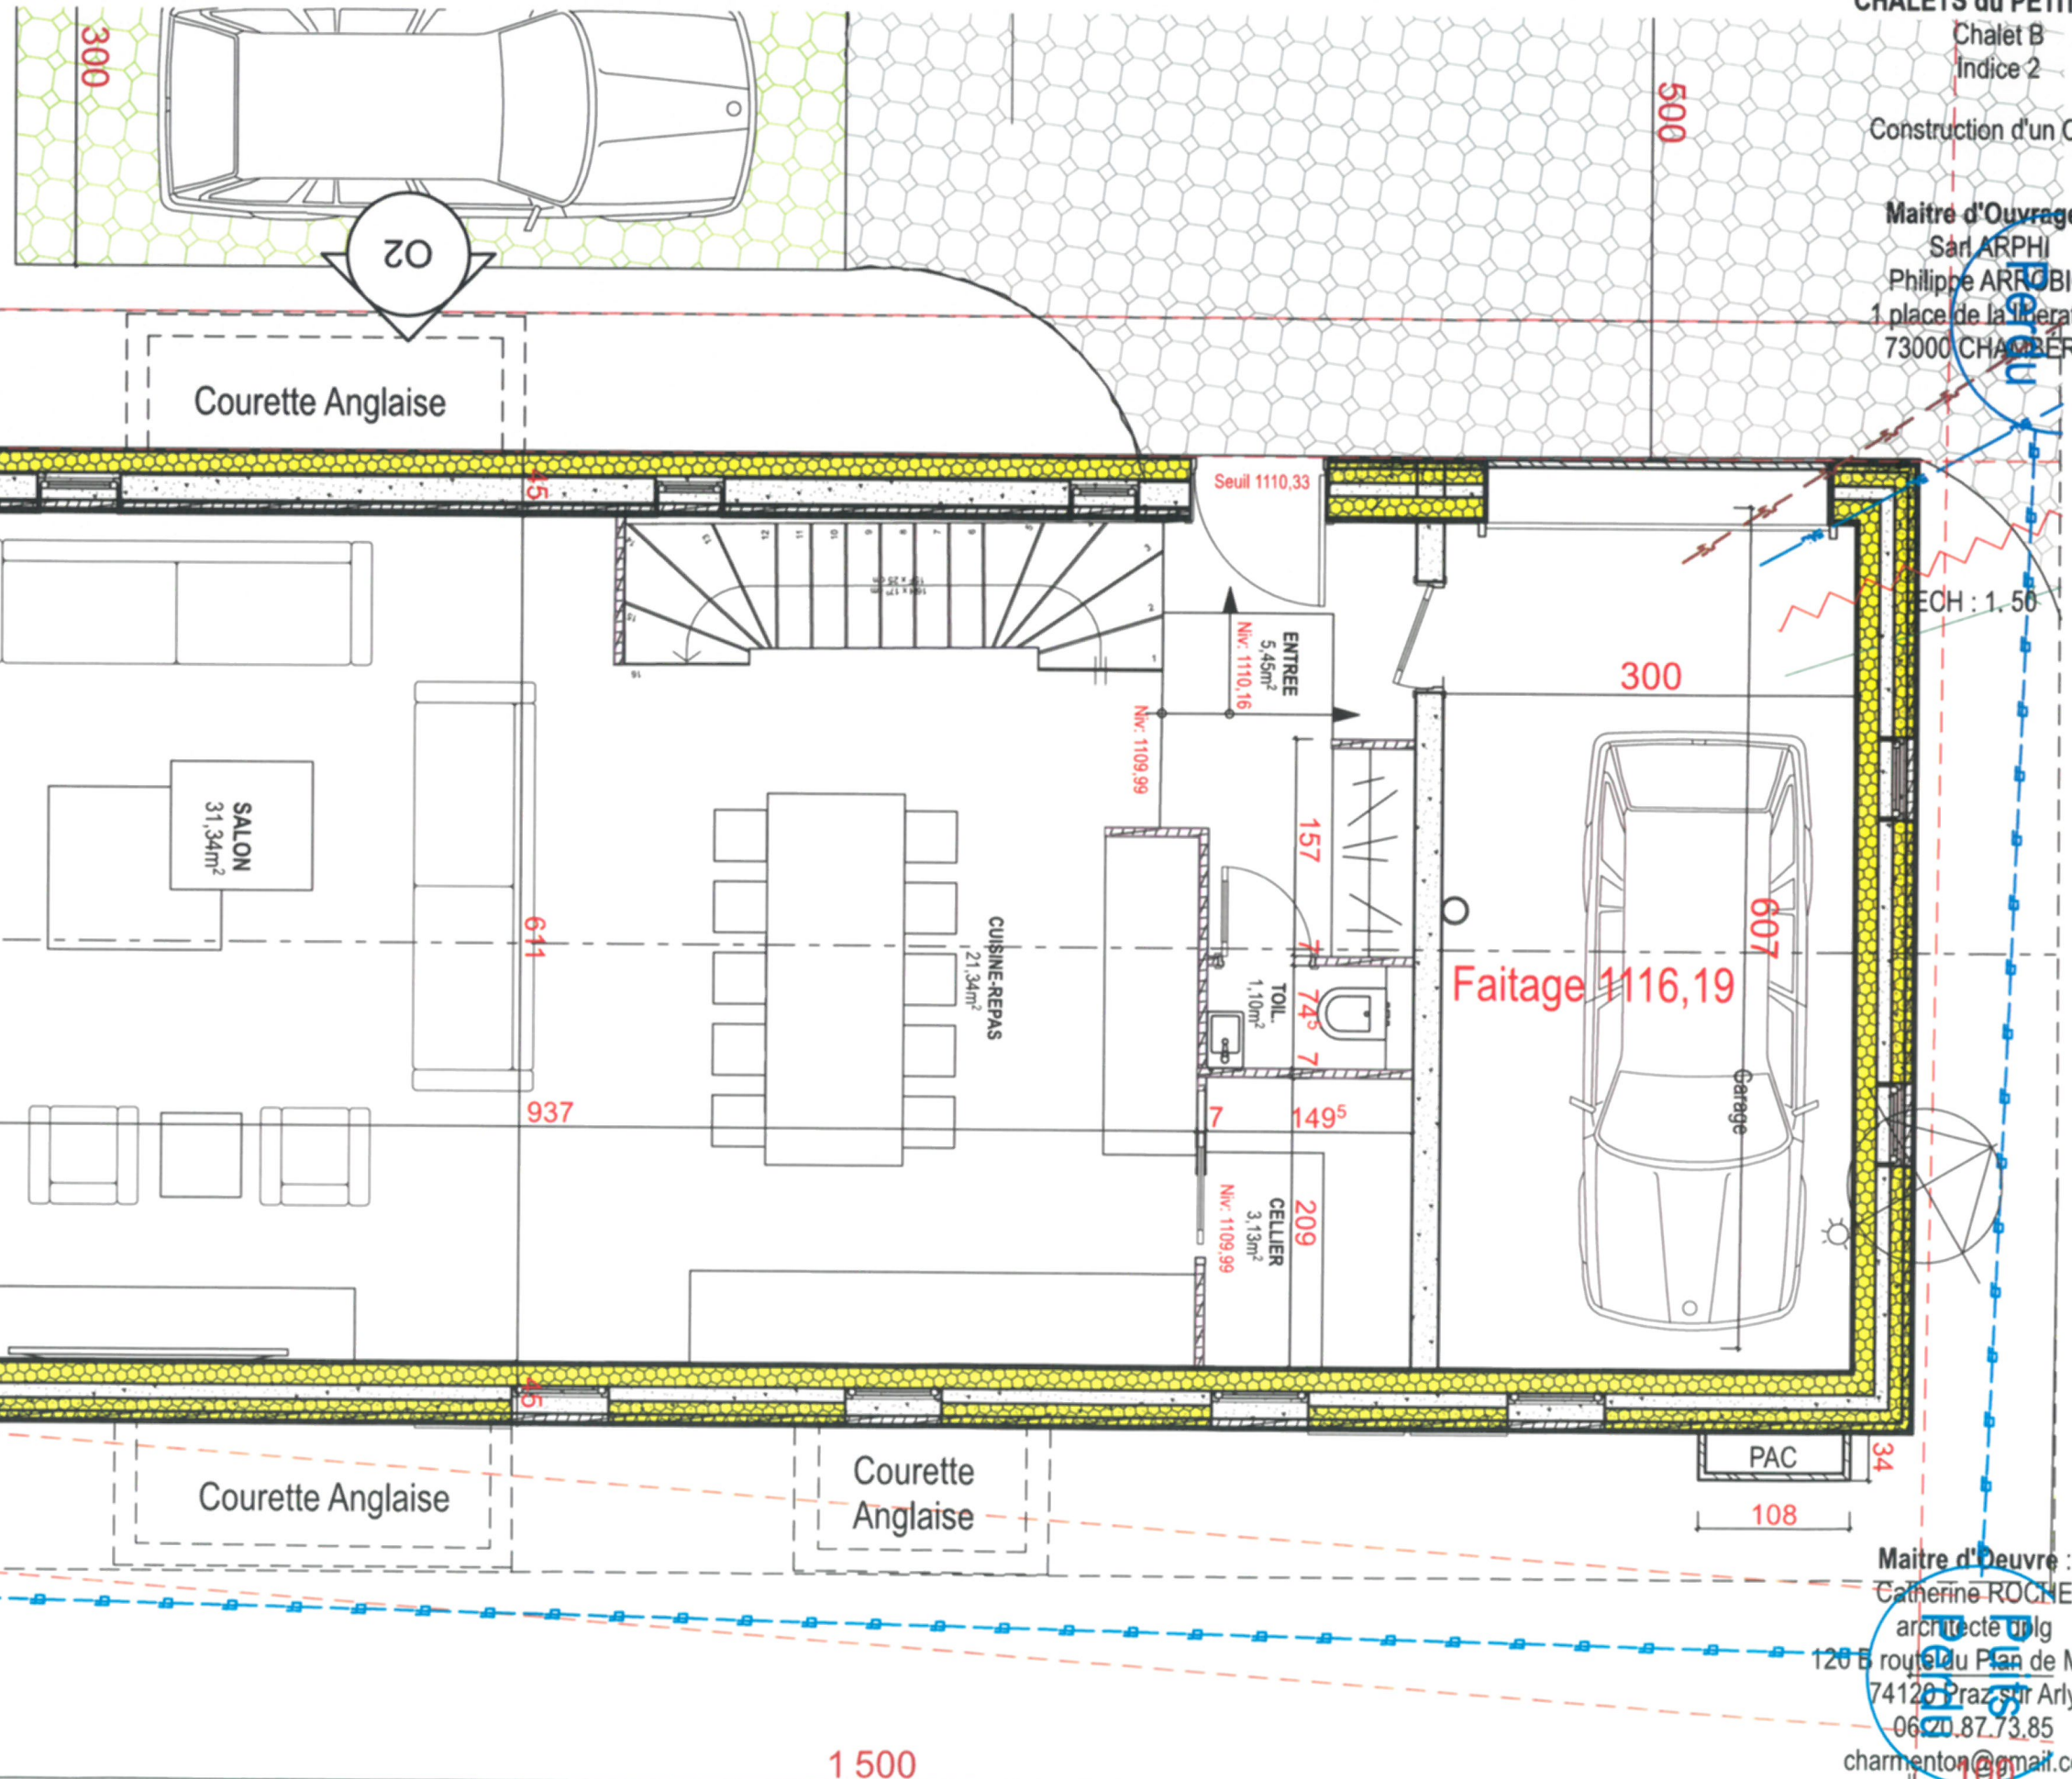

REZ de JARDIN = 62,00 m²

(version avec salon / cuisine repas).

18 Décembre 2023

Maitre d'Ouvrage :


Sarl ARPHI

Philippe ARROBIO

1 place de la liberation

73000 CHAMBÉRY

ECH : 1.50

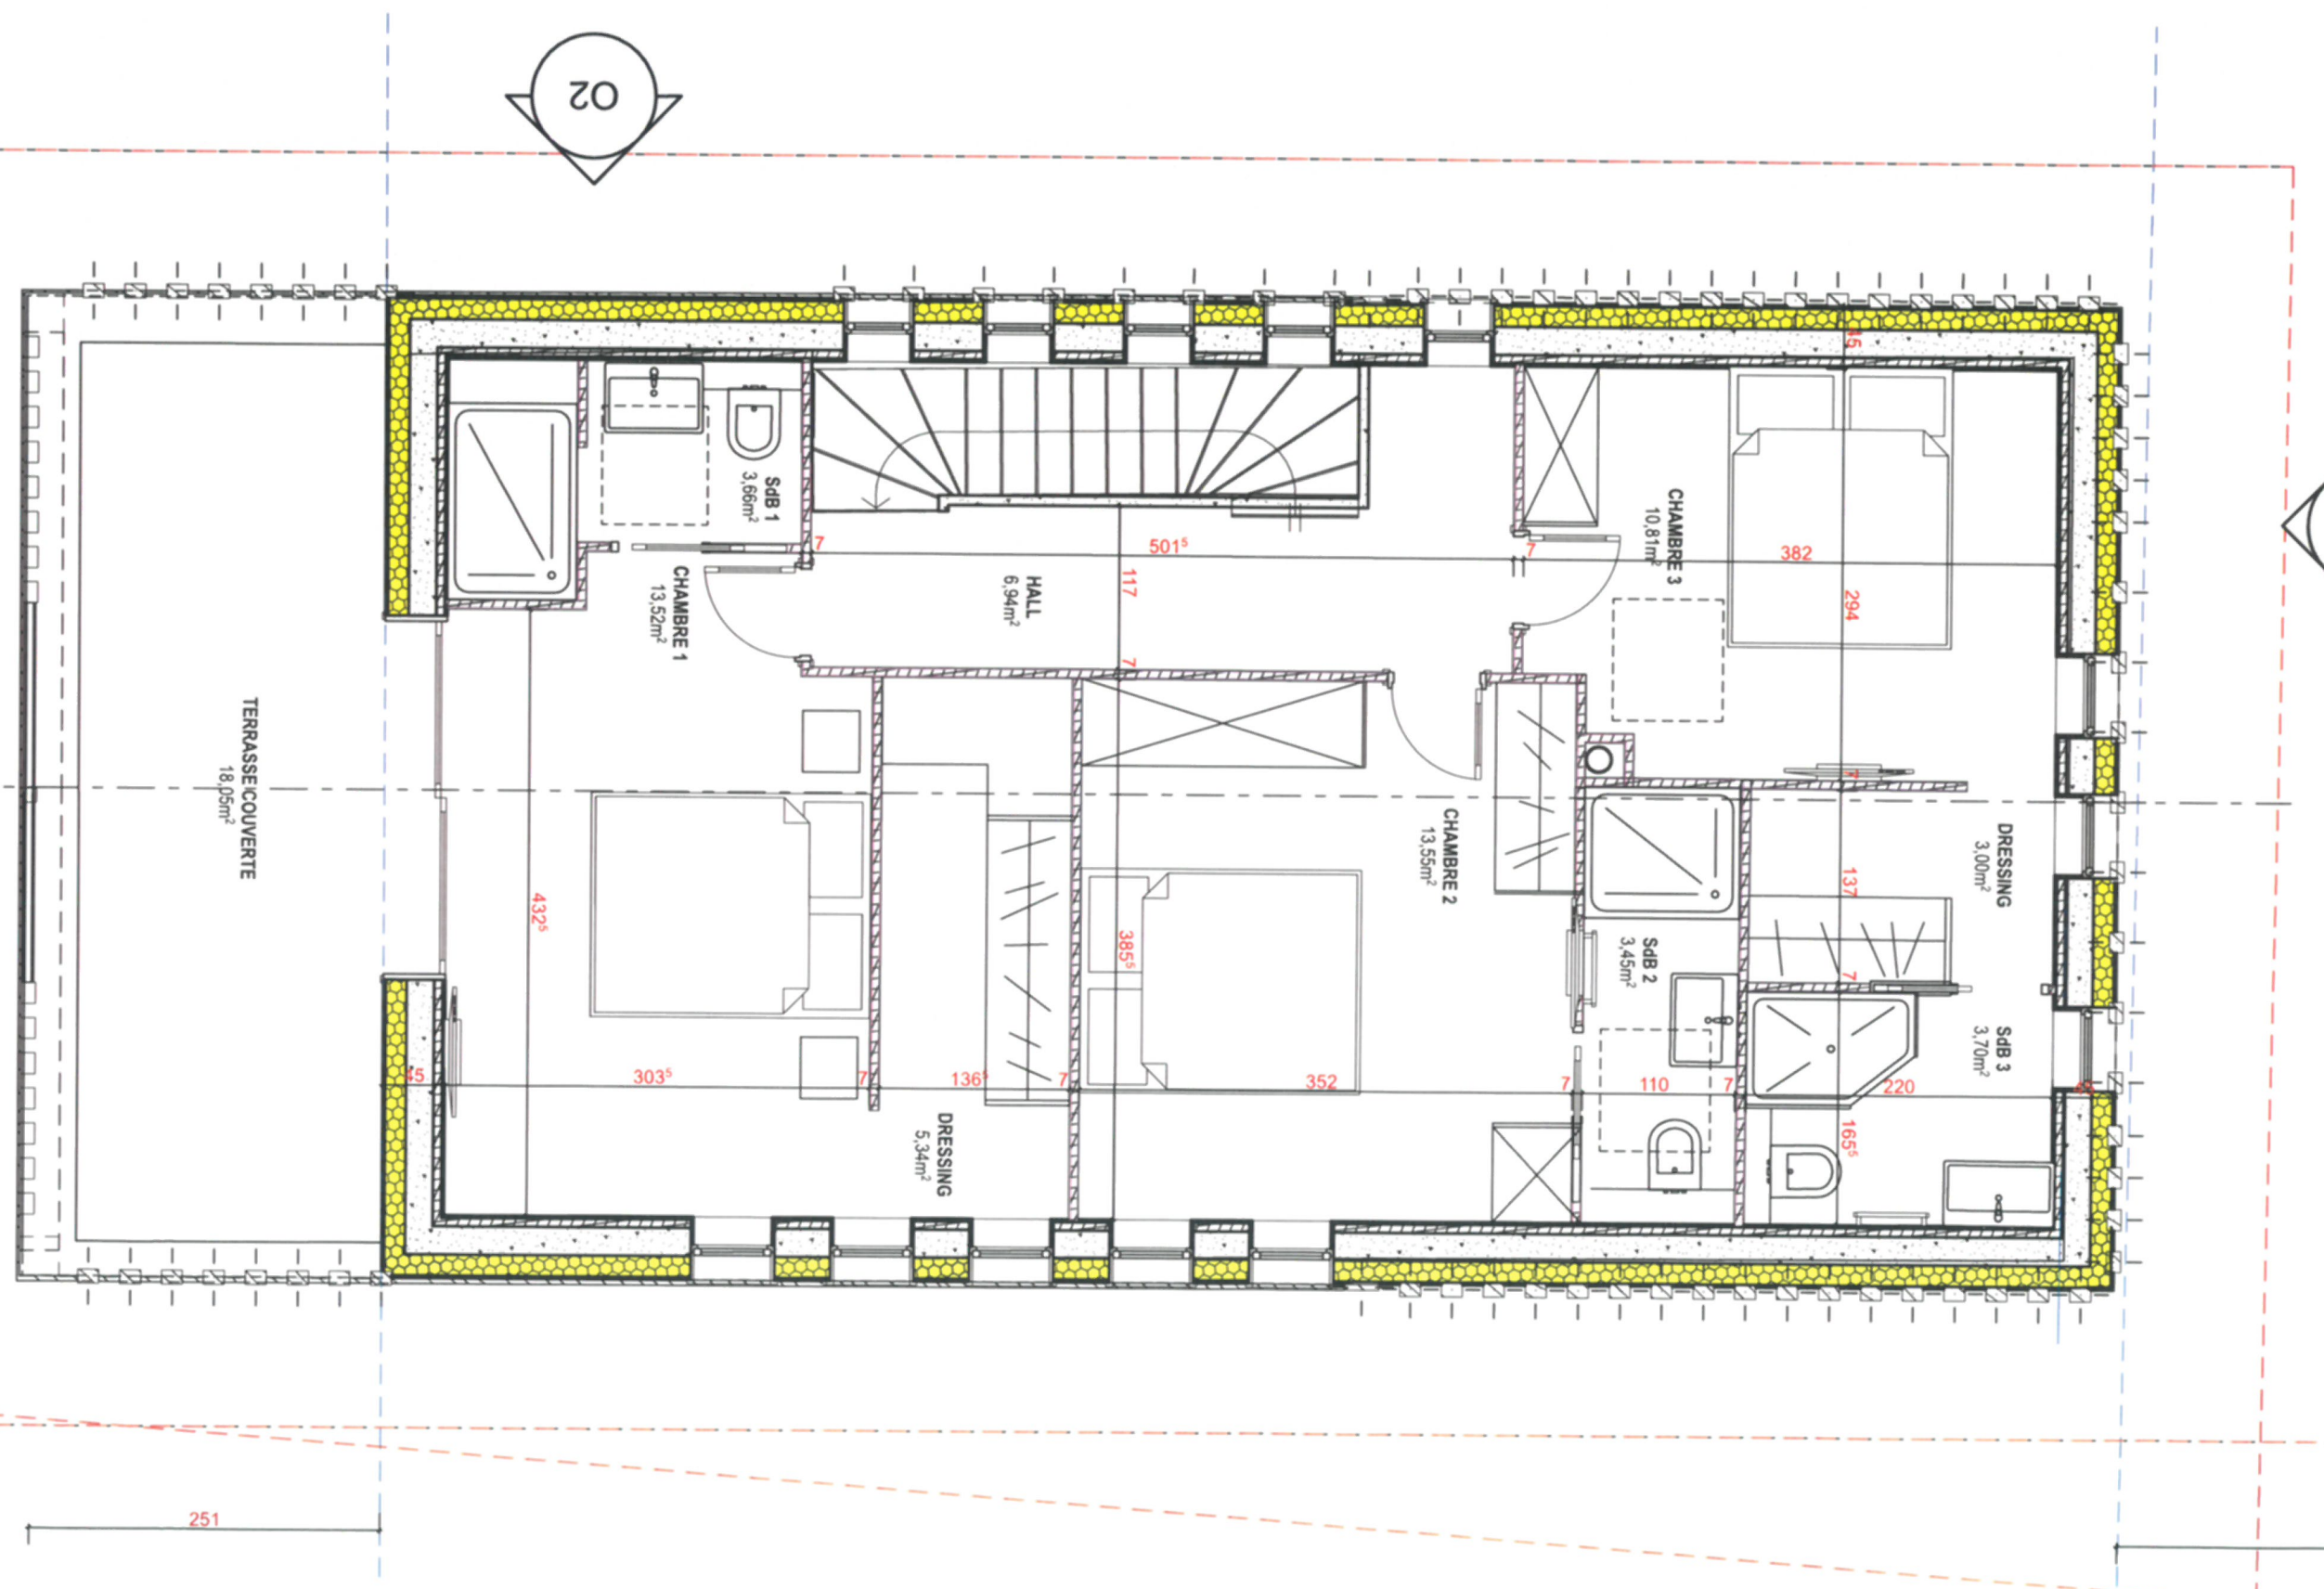

BEL ÉTAGE = 66,14 m²

(veraim avec chambre).

7

Maitre d'Ouvre :

Catherine ROCHE

architecte dplg

120 B route du Plan de Meuret

74120 Praz sur Arly

06.20.87.73.85

charmenton@gmail.com

18 Décembre 2023

PCMI-3

charmenton@gmail.com



Construction d'un Chalet

Maitre d'Ouvrage :

Sarl ARPHI
Philippe ARROBIO
1 place de la liberation
73000 CHAMBÉRY

ECH : 1.200



Maitre d'Oeuvre :

Catherine ROCHE
architecte dplg
120 B route du Plan de Meuret
74120 Praz sur Arly
06.20.87.73.85
charmenton@gmail.com

02 October 2022

