



FLEUR DES ALPES


APPARTEMENT
405

BAT A
BATIMENT

R+4
ETAGE

T3+2C
TYPE

SURFACES HABITABLES			<1.80	
ENTREE	7.26	m²		m²
SEJOUR / CUISINE	47.76	m²		m²
CHAMBRE 1	16.59	m²		m²
CHAMBRE 2	13.05	m²		m²
CHAMBRE MULT-COUCHAGES	10.19	m²		m²
SAUNA	3.94	m²		m²
SDB 1	5.06	m²		m²
SDB 2	4.44	m²		m²
WC	1.40	m²		m²
DEGAGEMENT	10.04	m²		m²
TOTAL	119.73	m²		m²
SURFACES ANNEXES			<1.80	
BALCONS	22.71	m²		m²

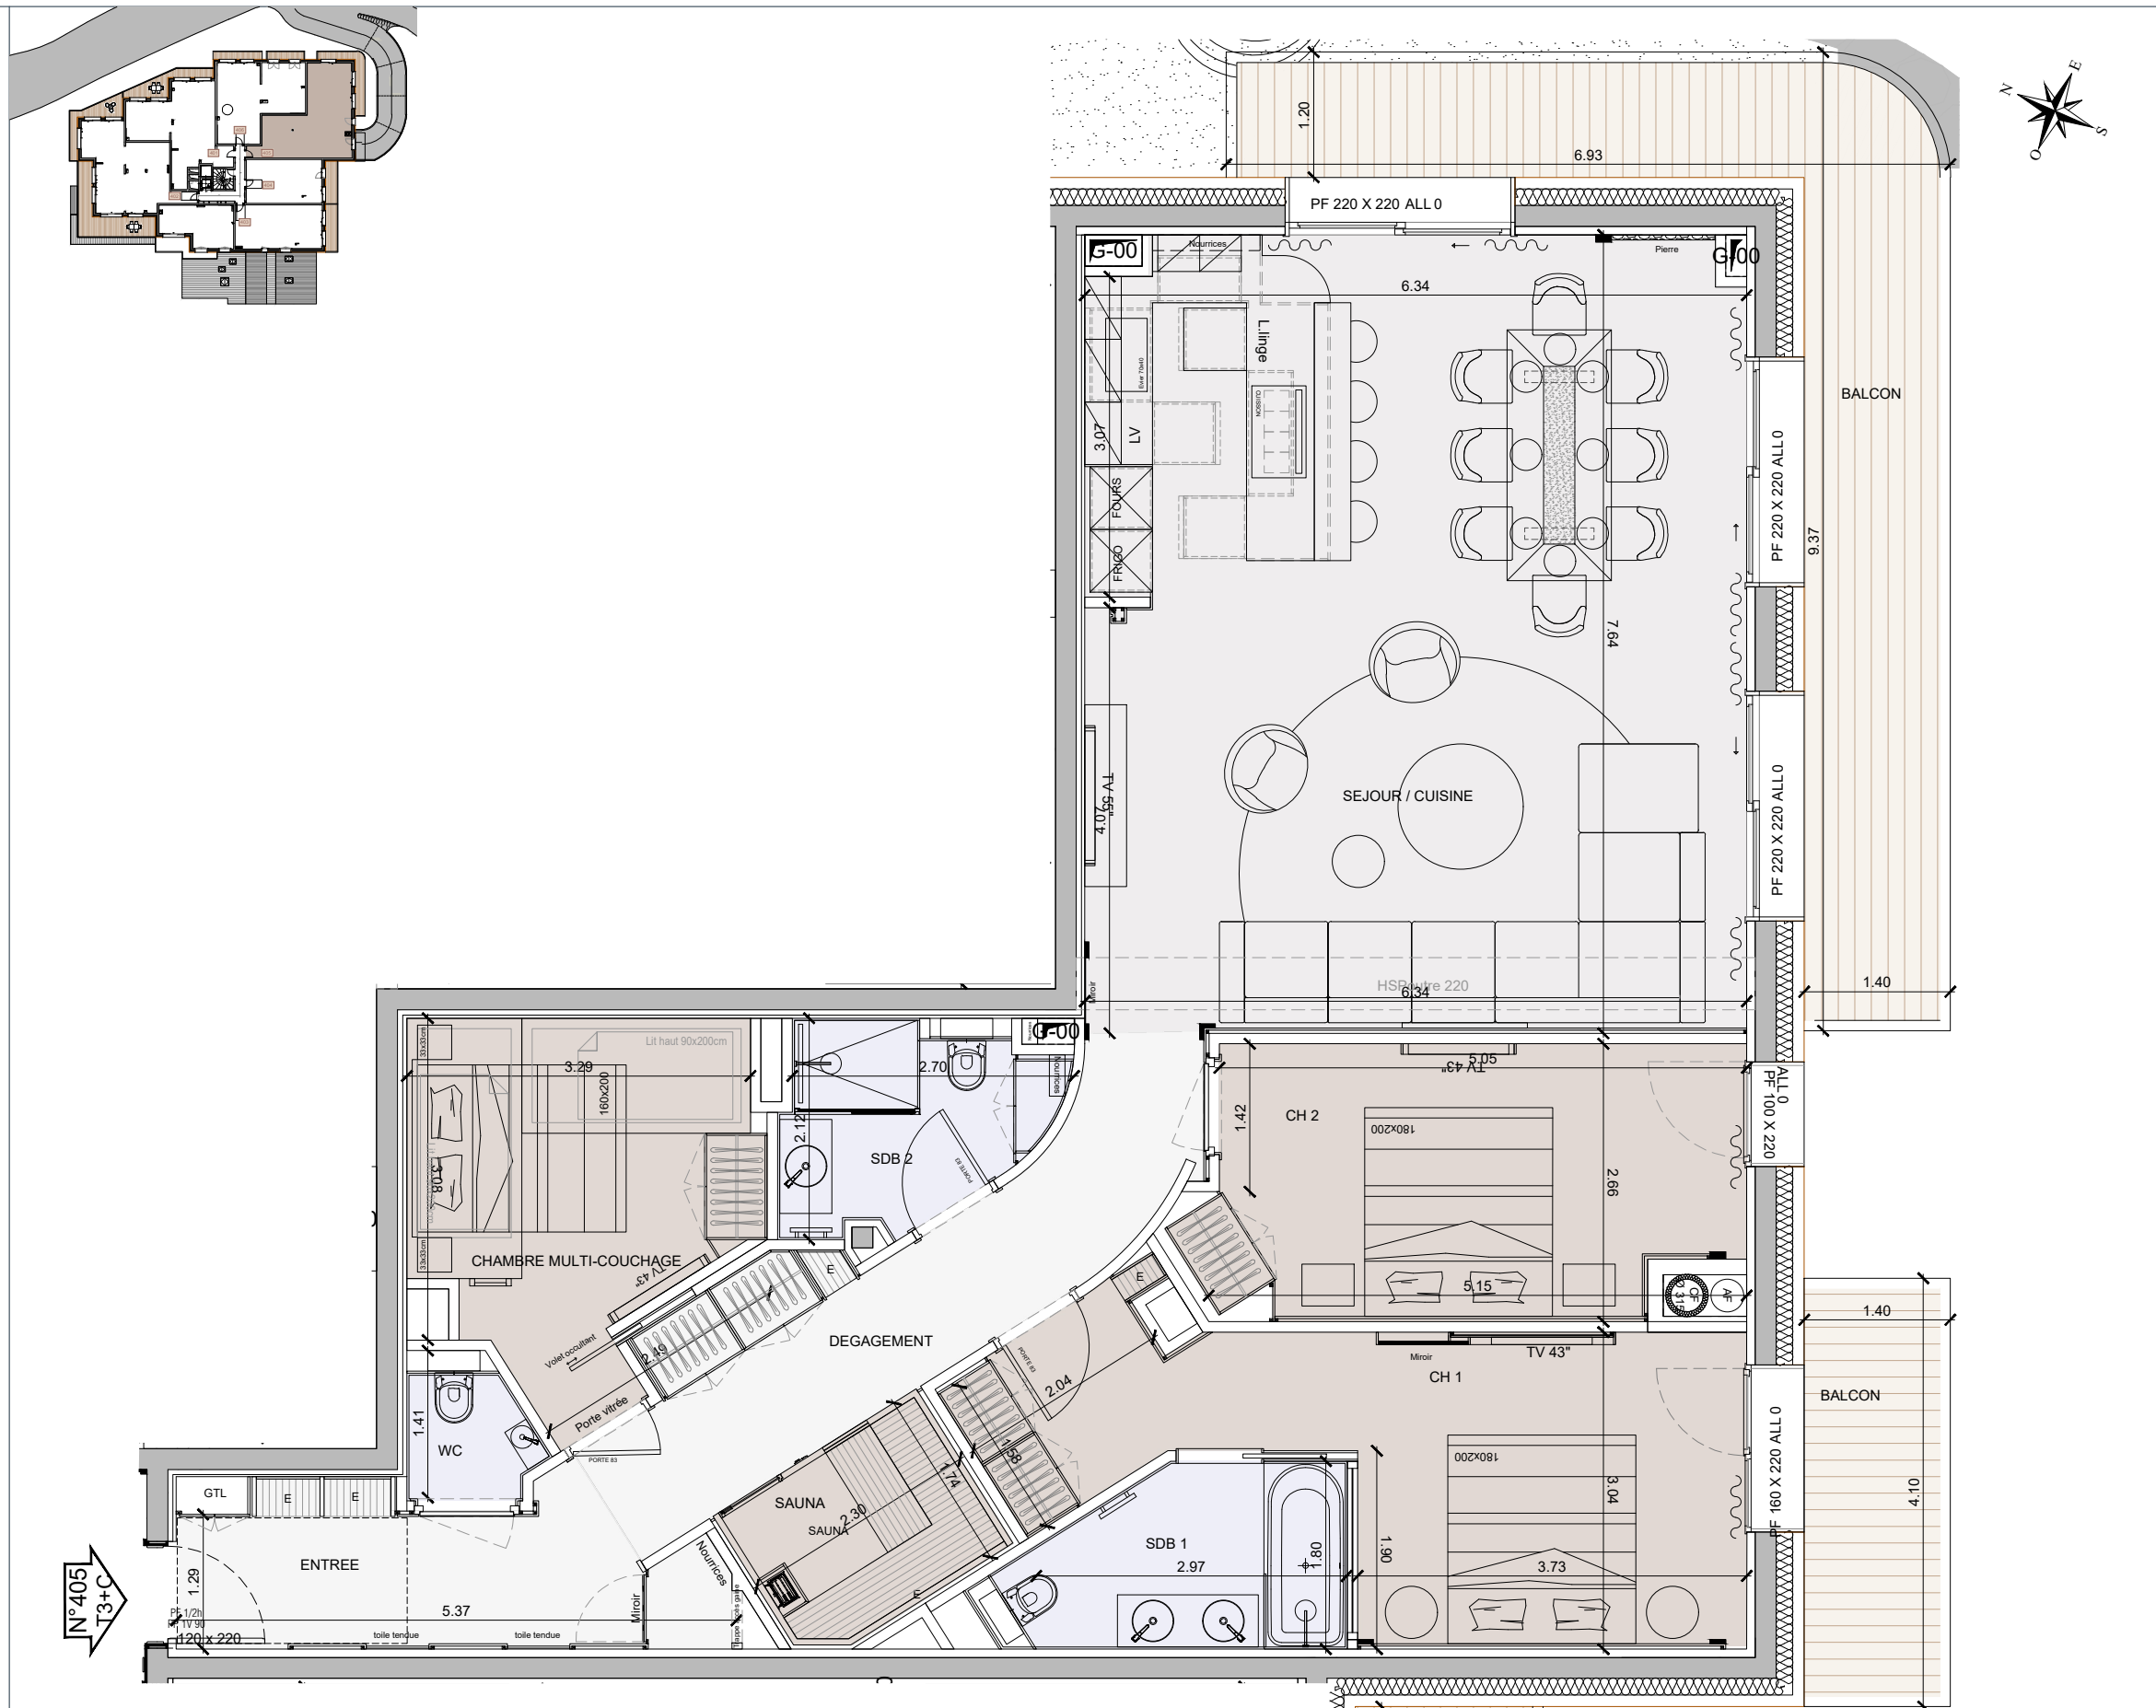

NOTA:

Des modifications sont susceptibles d'être apportées sur ce plan en fonction des études techniques et des nécessités techniques de la réalisation de ce programme.
Les indications portées sur ce plan, cotes, surfaces ainsi que la position des éléments techniques sont indicatives.
Les retombées, poutres, faux plafonds, radiateurs ne sont pas systématiquement représentés. Les indications des équipements et plantations ne sont pas contractuelles. Les surfaces ne tiennent pas compte d'éventuels doublages décoratifs ou techniques des murs intérieurs, qu'il y aura lieu de déduire pour le calcul des surfaces habitable et Carrez.

INDICE : H

DATE : 21-08-2023