



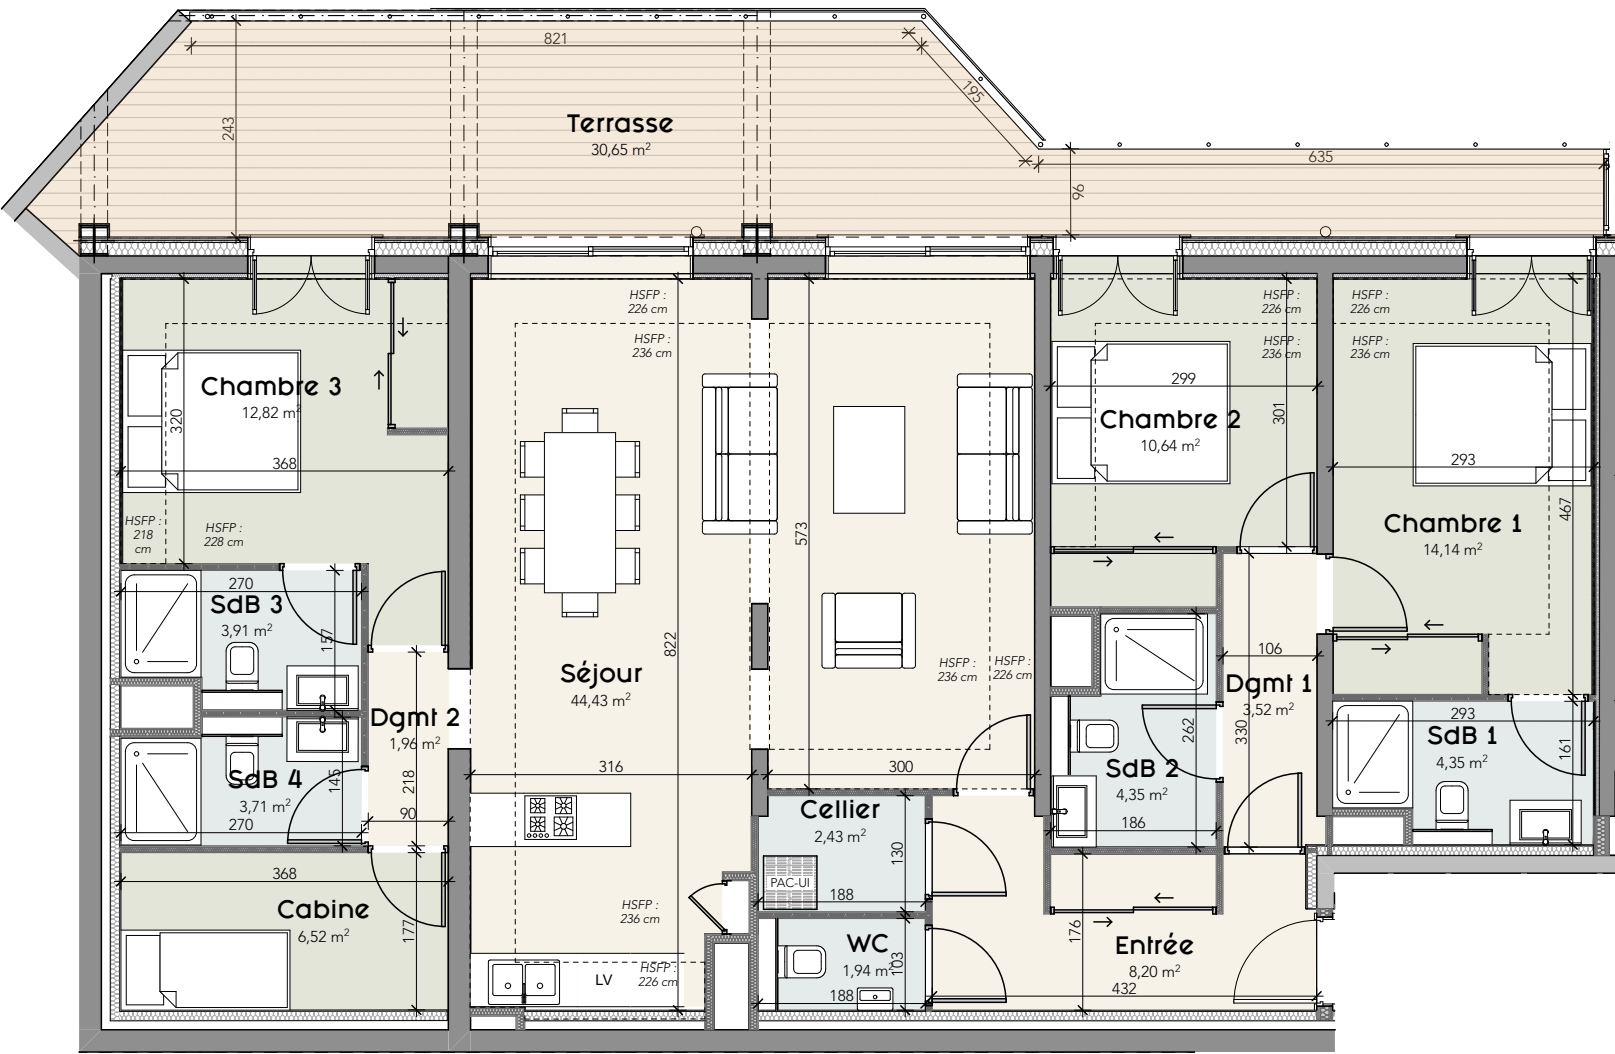


Façade Sud-Ouest

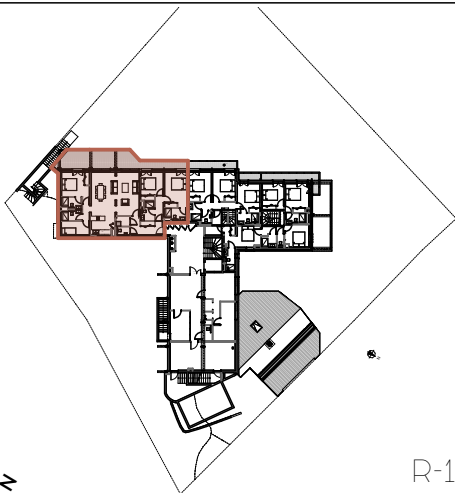

R-1



NIVEAU	PIÈCE	SURFACE
R-1	Entrée	8,20
	Séjour	44,43
	Dégagement 1	3,52
	Chambre 1	14,14
	SdB 1	4,35
	Chambre 2	10,64
	SdB 2	4,35
	Dégagement 2	1,96
	Chambre 3	12,82
	SdB 3	3,91
	Cabine	6,52
	SdB 4	3,71
TOTAL		122,92
R-1	Terrasse	30,65

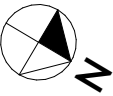

NOTA : des modifications sont susceptibles d'être apportées à ce plan en fonction des nécessités techniques de la réalisation, tant en ce qui concerne les dimensions libres que l'équipement, les canalisations, barbacanes, descentes EP, les retombées, faux-plafonds... Les trappes de visite sur les gaines techniques et les radiateurs ne sont pas figurés sur les plans. Les soffites ou caissons techniques ne sont pas tous représentés. Les surfaces sont approximatives. Les éléments de mobilier sont représentés à titre indicatif et ne sont pas fournis.

MAISON
GOOD TIMES
PROMOTION IMMOBILIÈRE & ART DE VIVRE
EST. 2017