
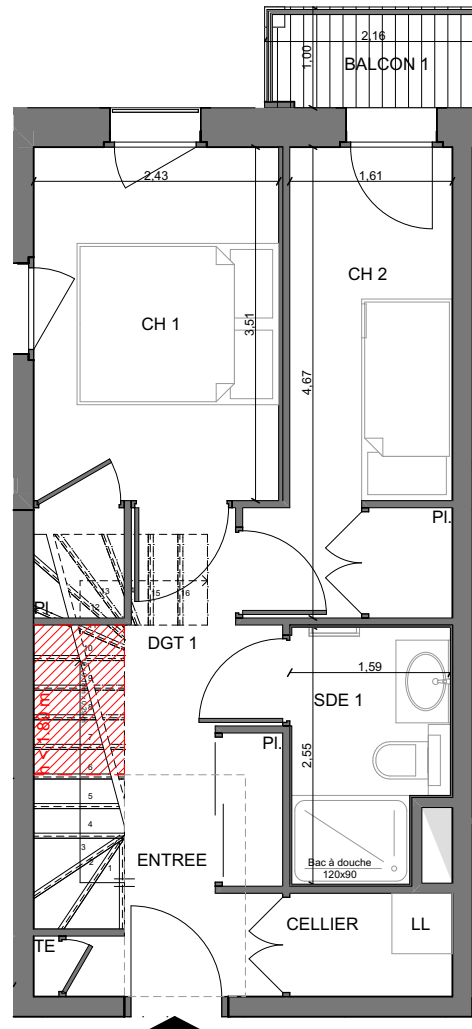






Niveau : R+2		Log. : C - 303	
Orientation : Nord - Est		Type : T4 Cabine Duplex	
		Surf. < 1.80 m	Surface Habitable
CELLIER			1,65 m ²
CHAMBRE 1			9,57 m ²
CHAMBRE 2			8,04 m ²
DGT 1		1,34 m ²	2,78 m ²
ENTREE			4,52 m ²
SDE 1			3,67 m ²
Totaux		1,34 m²	30.23 m²

Surface Totale Niveau	31,57 m ²
BALCON 1	1,93 m ²

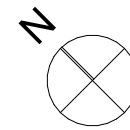

Plan TMA : Ce plan ne respecte pas la réglementation PMR
La société de construction se réserve le droit d'apporter des modifications dues à des impératifs techniques ou administratifs
Cotes d'étude à titre indicatif

Date :
12/11/2024

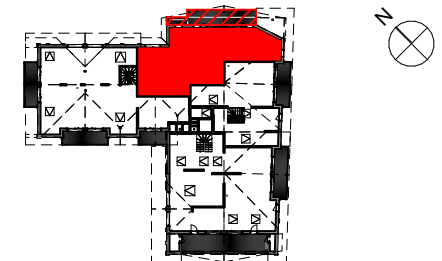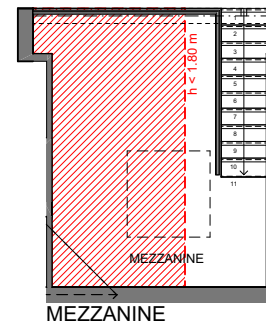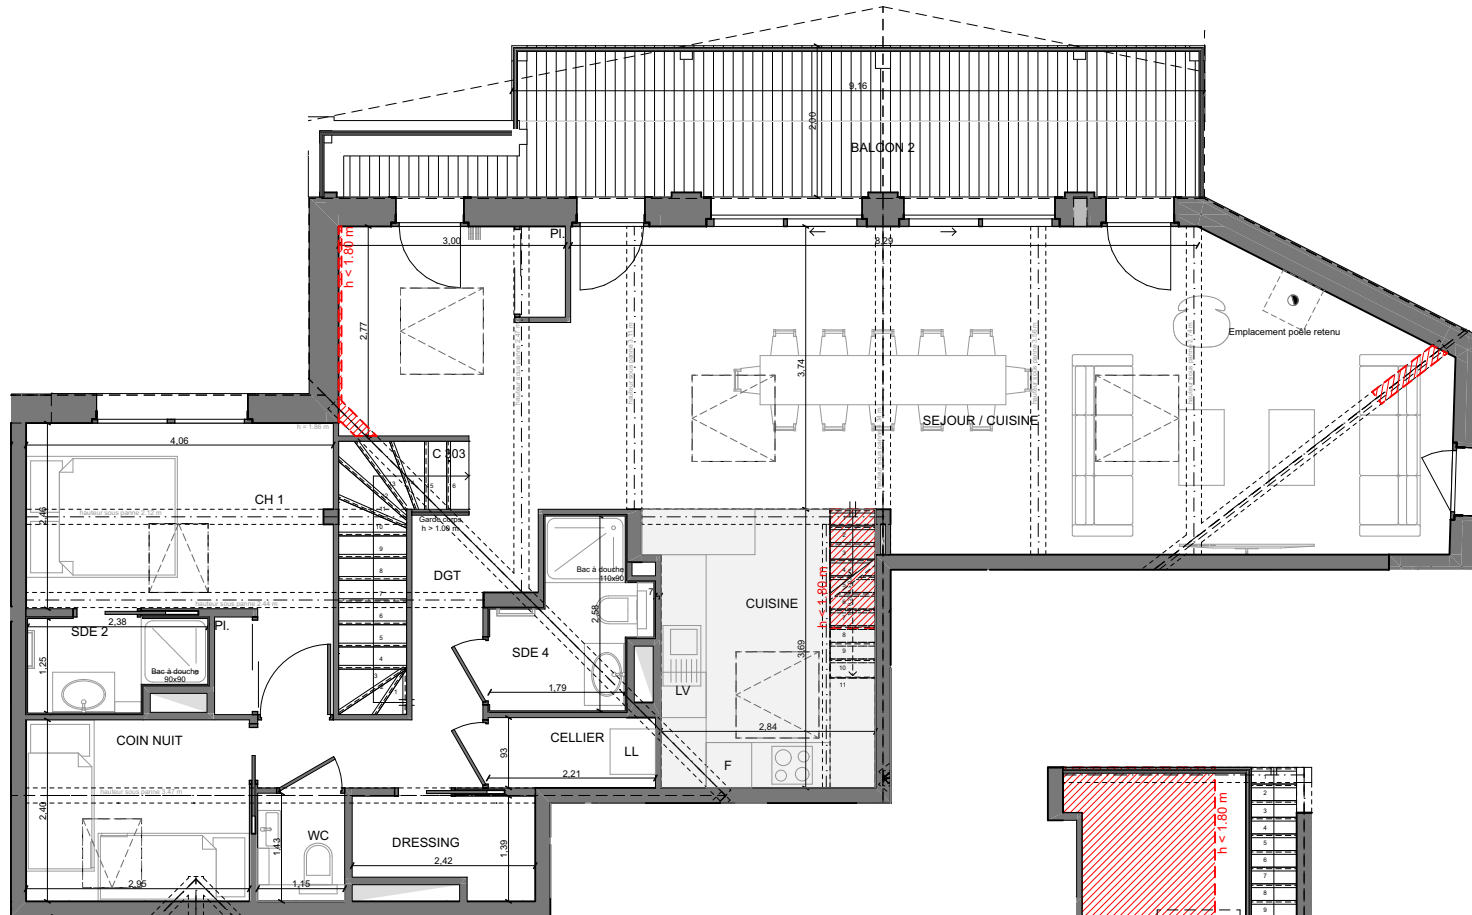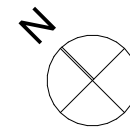

Niveau : Combles	Log. : C - 303
Orientation : Nord - Est	Type : T4 Cabine Duplex

	Surf. < 1.80 m	Surface Habitable
CELLIER		2,06 m ²
CHAMBRE 3		12,11 m ²
COIN NUIT		7,09 m ²
DGT		6,79 m ²
SDE 2		2,66 m ²
SDE 4		4,01 m ²
SEJOUR / CUISINE		64,45 m ²
SHAB		2,74 m ²
WC		1,64 m ²
		103,55 m ²
MEZZANINE	6,64 m ²	2,66 m ²
Surface Totale Niveau		103,55 m ²
Surface Totale Logement		144,42 m ²
BALCON 2		19,43 m ²



Plan TMA : Ce plan ne respecte pas la réglementation PMR
La société de construction se réserve le droit d'apporter des modifications dues à des impératifs techniques ou administratifs
Cotes d'étude à titre indicatif

Date :
14/11/2024