


Niveau jour -
Étage supérieur du duplex

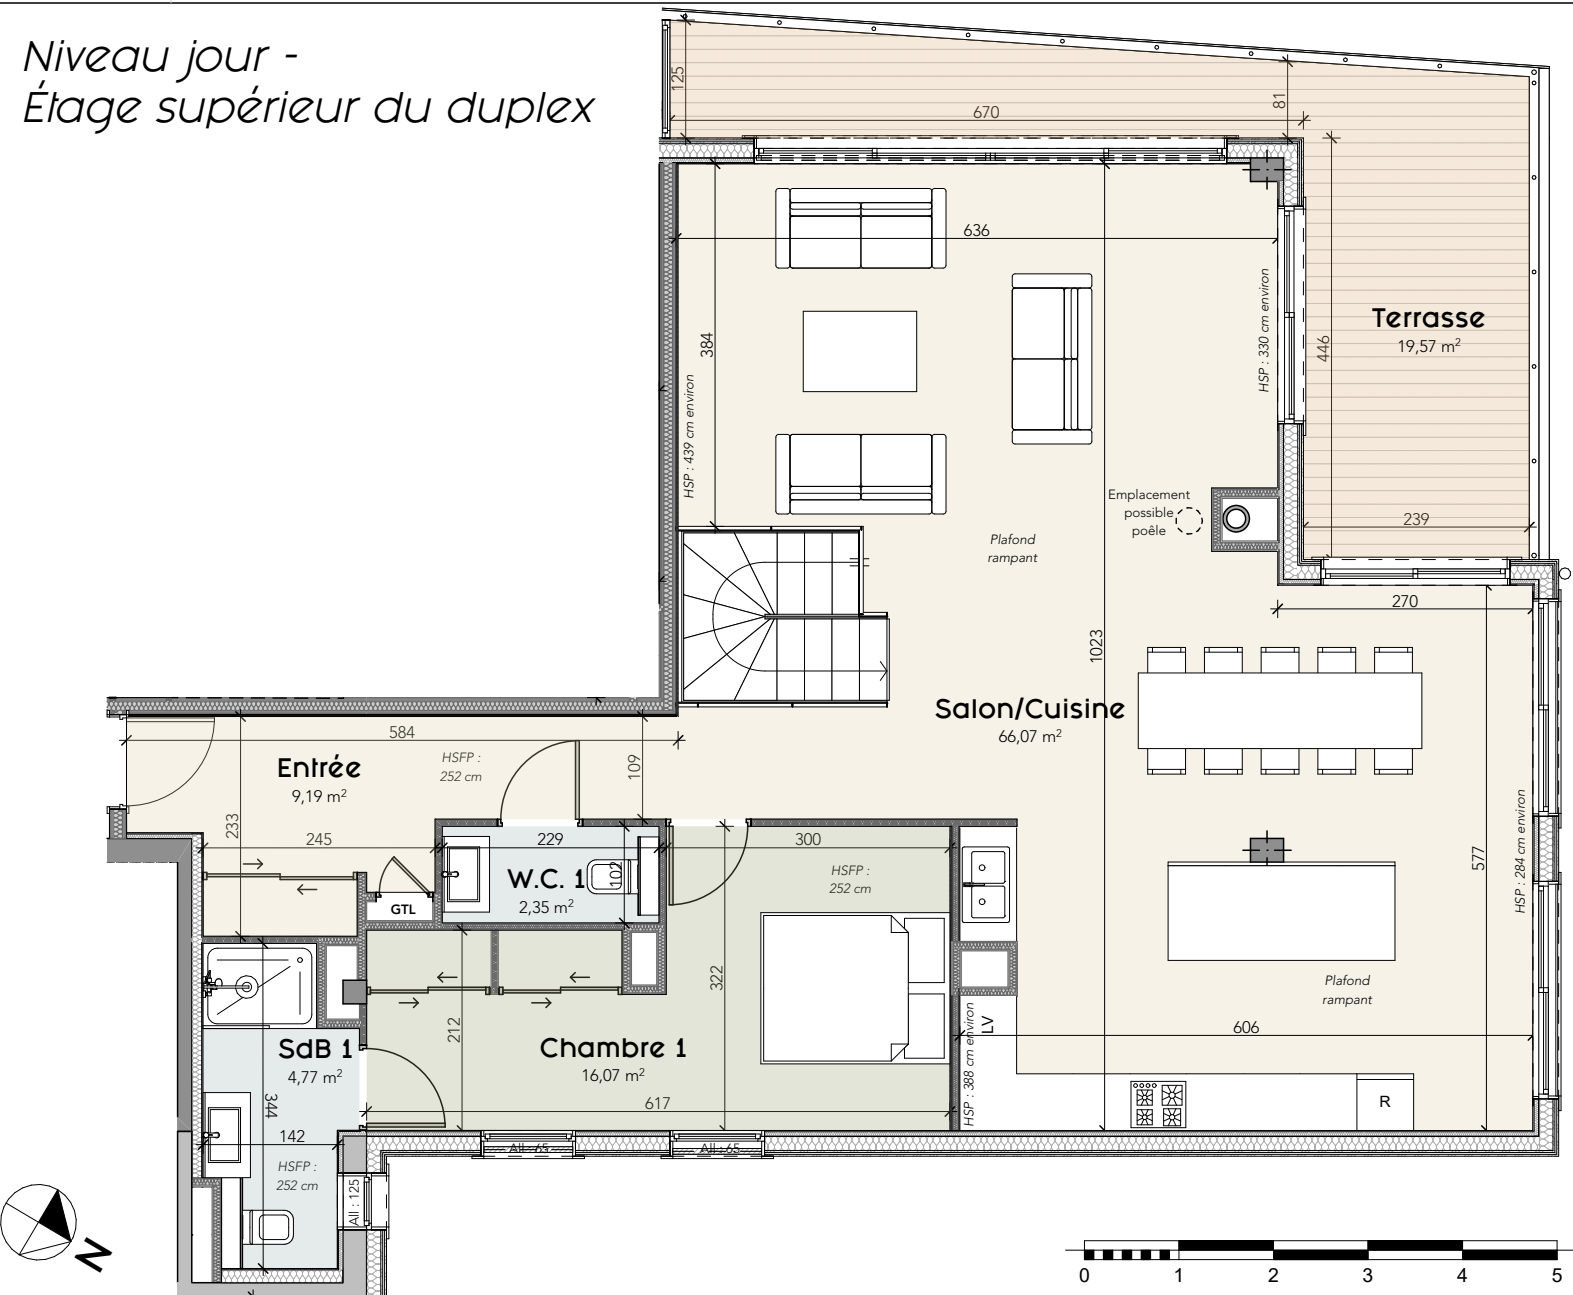


Façade Sud-Ouest



RDC

NIVEAU	PIÈCE	SURFACE
RDC	Entrée	9,19
	Salon / Cuisine	66,07
	Chambre 1	16,07
	SdB 1	4,77
	WC 1	2,35
R-1	Dégagement	6,27
	Chambre 2	9,82
	SdB 2	3,23
	Chambre 3	12,18
	SdB 3	3,63
	Chambre 4	9,03
	Chambre 5	12,87
	SdB 4	4,10
	Cellier	2,87
	WC 2	1,60
TOTAL		164,05
RDC	Terrasse	19,57
R-1	Balcon	8,70

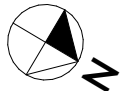

NOTA : des modifications sont susceptibles d'être apportées à ce plan en fonction des nécessités techniques de la réalisation, tant en ce qui concerne les dimensions libres que l'équipement, les canalisations, barbacanes, descentes EP, les retombées, faux-plafonds... Les trappes de visite sur les gaines techniques et les radiateurs ne sont pas figurés sur les plans. Les soffites ou caissons techniques ne sont pas tous représentés. Les surfaces sont approximatives. Les éléments de mobilier sont représentés à titre indicatif et ne sont pas fournis.


MAISON

GOOD TIMES


PROMOTION IMMOBILIÈRE & ART DE VIVRE

EST. 2017



Niveau nuit -
Étage inférieur du duplex

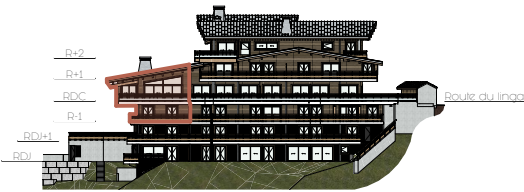

Façade Sud-Ouest

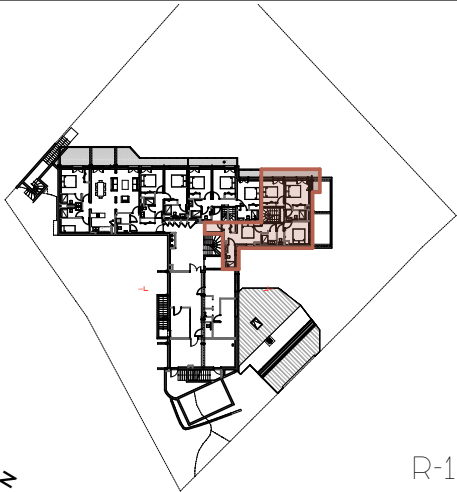

R-1

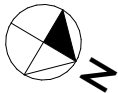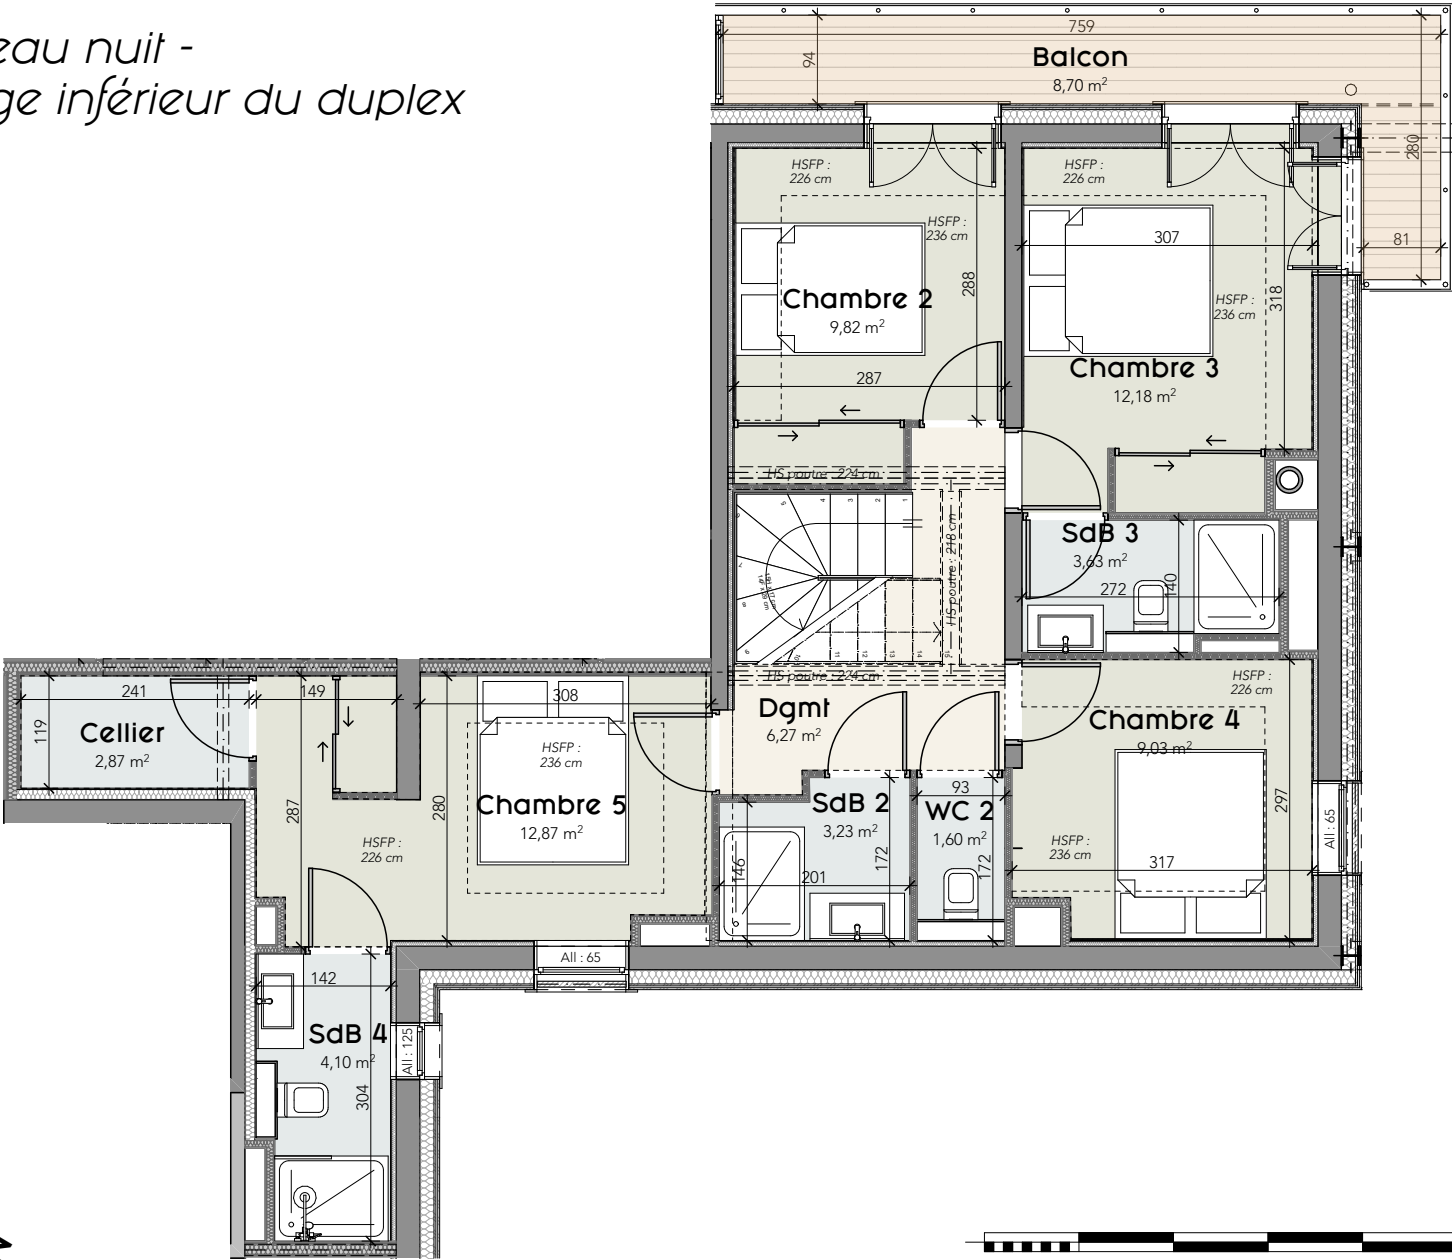

NOTA : des modifications sont susceptibles d'être apportées à ce plan en fonction des nécessités techniques de la réalisation, tant en ce qui concerne les dimensions libres que l'équipement, les canalisations, barbacanes, descentes EP, les retombées, faux-plafonds... Les trappes de visite sur les gaines techniques et les radiateurs ne sont pas figurés sur les plans. Les soffites ou caissons techniques ne sont pas tous représentés. Les surfaces sont approximatives. Les éléments de mobilier sont représentés à titre indicatif et ne sont pas fournis.

MAISON

GOOD TIMES


PROMOTION IMMOBILIÈRE & ART DE VIVRE

EST. 2017


NIVEAU	PIÈCE	SURFACE
RDC	Entrée	9,19
	Salon / Cuisine	66,07
	Chambre 1	16,07
	SdB 1	4,77
	WC 1	2,35
R-1	Dégagement	6,27
	Chambre 2	9,82
	SdB 2	3,23
	Chambre 3	12,18
	SdB 3	3,63
	Chambre 4	9,03
	Chambre 5	12,87
	SdB 4	4,10
	Cellier	2,87
	WC 2	1,60
TOTAL		164,05
RDC	Terrasse	19,57
R-1	Balcon	8,70



Façade Sud-Ouest

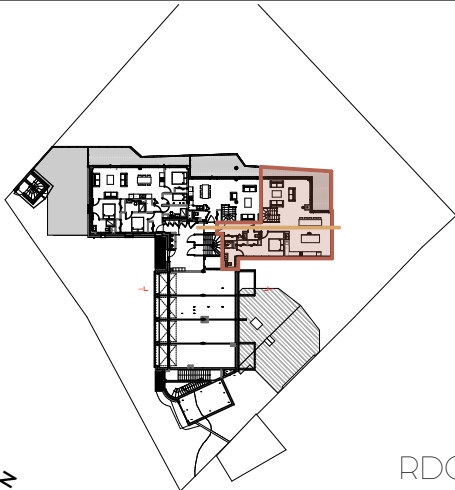

RDC

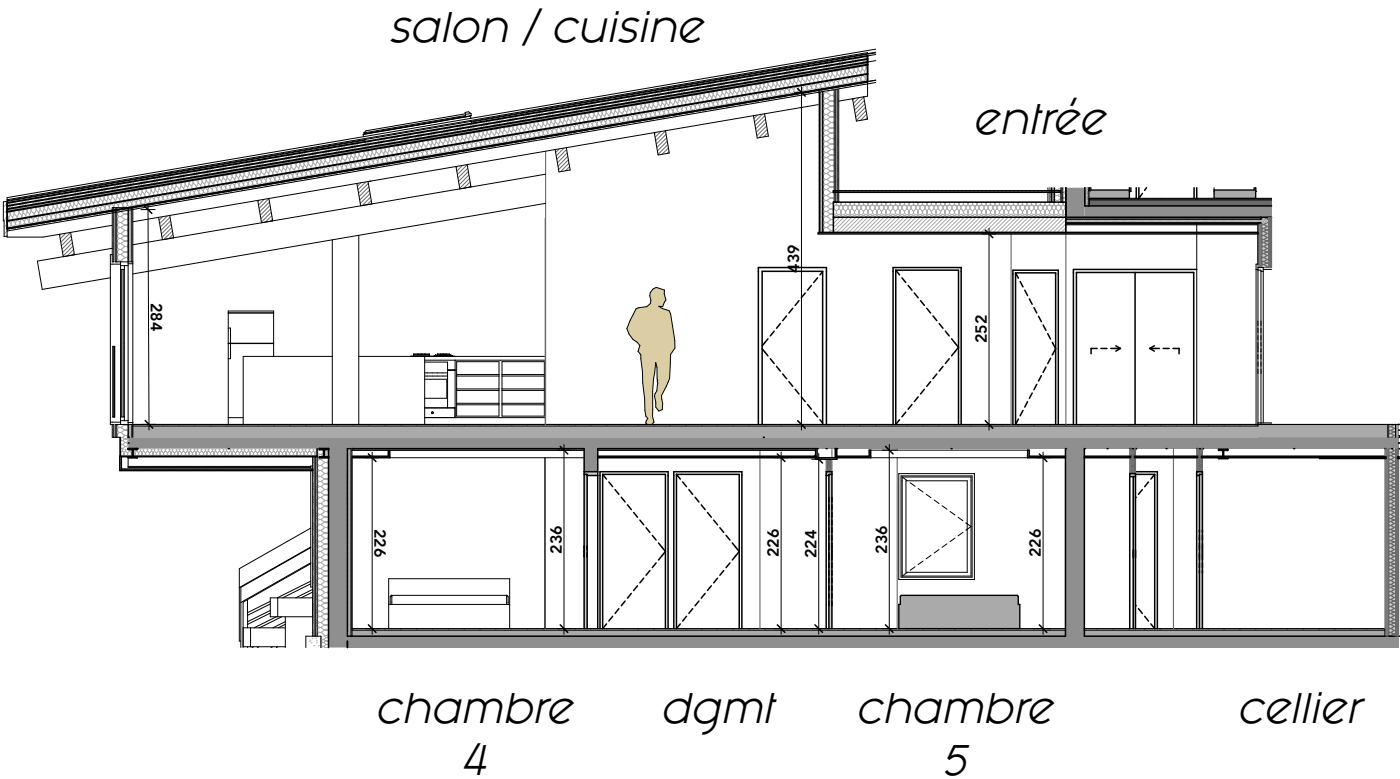

NOTA : des modifications sont susceptibles d'être apportées à ce plan en fonction des nécessités techniques de la réalisation, tant en ce qui concerne les dimensions libres que l'équipement, les canalisations, barbacanes, descentes EP, les retombées, faux-plafonds... Les trappes de visite sur les gaines techniques et les radiateurs ne sont pas figurés sur les plans. Les soffites ou caissons techniques ne sont pas tous représentés. Les surfaces sont approximatives. Les éléments de mobilier sont représentés à titre indicatif et ne sont pas fournis.

MAISON

GOOD TIMES

PROMOTION IMMOBILIÈRE & ART DE VIVRE

EST. 2017

NIVEAU	PIÈCE	SURFACE
RDC	Entrée	9,19
	Salon / Cuisine	66,07
	Chambre 1	16,07
	SdB 1	4,77
	WC 1	2,35
R-1	Dégagement	6,27
	Chambre 2	9,82
	SdB 2	3,23
	Chambre 3	12,18
	SdB 3	3,63
	Chambre 4	9,03
	Chambre 5	12,87
	SdB 4	4,10
	Cellier	2,87
	WC 2	1,60
TOTAL		164,05
RDC	Terrasse	19,57
R-1	Balcon	8,70