



PLAN DE VENTE

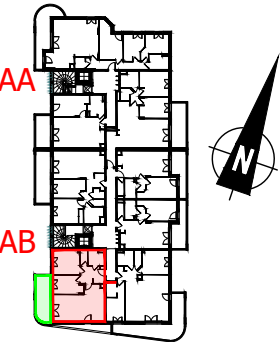

R+3 - AB 306 - 3P

Hall d'Entrée - pl - Dégt.	7.15 m²
Séjour - Cuisine	27.72 m²
chambre 1	11.37 m²
chambre 2 - pl.	9.55 m²
Sdb	4.24 m²
Wc	1.92 m²
TOTAL	61.95 m²
terrasse	12.27 m²

LEGENDE :	CH : Chaudière
Fen : fenêtre	ETEL : Tableau 2électrique
PF : Porte-fenêtre	Faux-plafond
FA : Fenêtre allège vitrée	Espaces manoeuvre
LL : Lave linge	PMR
Cui : Cuisson	Cloison amovible
LV : Lave	
F : Réfrigérateur	
PL : Placard	
SS : Sèche serviettes	

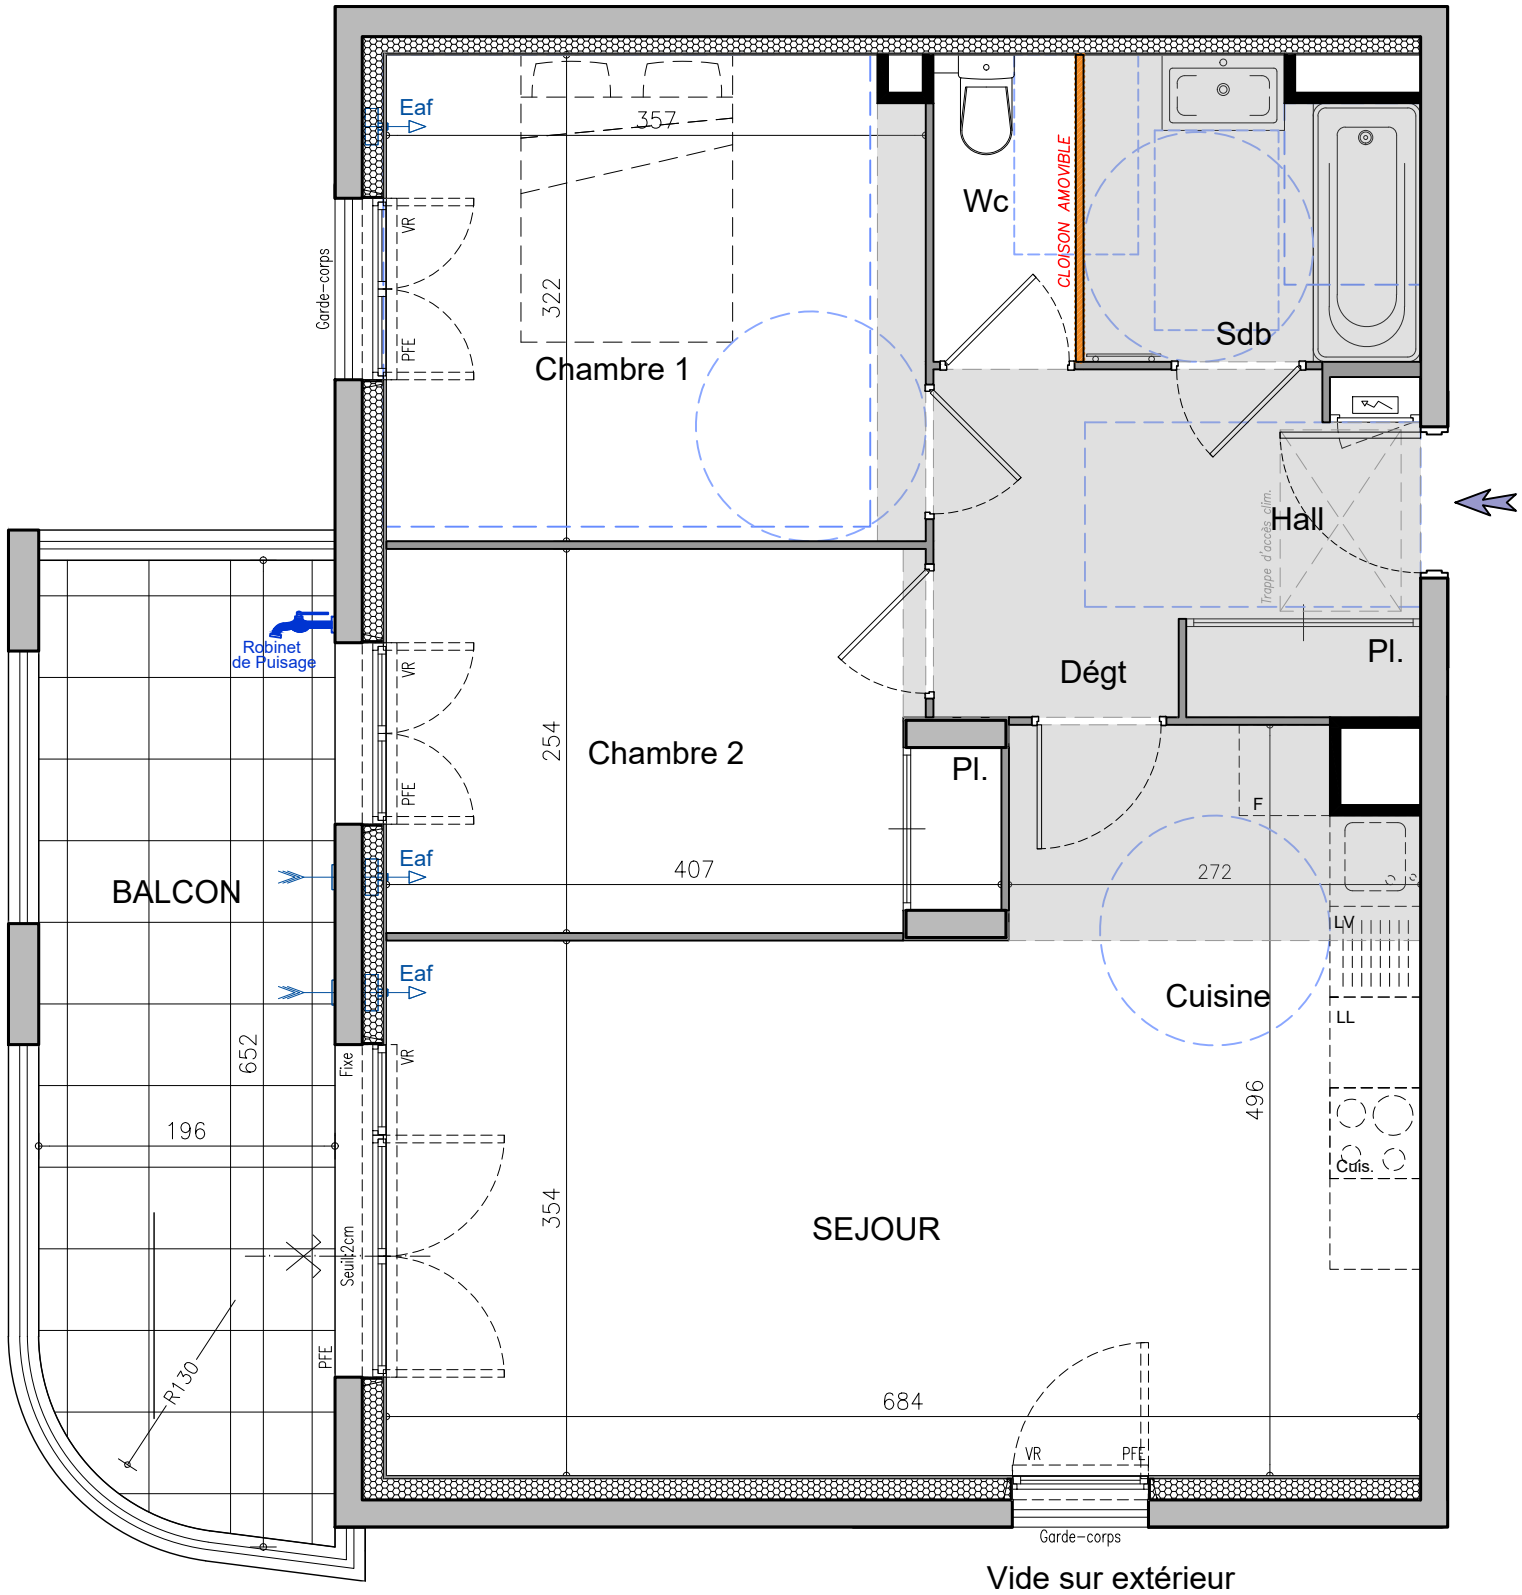

NOTA : Ce plan est établi à titre provisoire, sur la base de permis de construire. Des modifications sont susceptibles d'être apportées à ce plan en fonction des nécessités techniques de la réalisation, tant en ce qui concerne les dimensions libres que l'équipement ou la configuration des jardins. Les dimensions, hauteurs, largeurs et surfaces sont approximatives et sont soumises aux tolérances dimensionnelles réglementaires. Les retombées, soffites, faux-plafonds sont susceptibles d'évoluer en nombre, dimensions et localisation. L'aménagement intérieur est donné à titre indicatif. Ce plan est provisoire et ne peut être annexé à un acte notarié.