


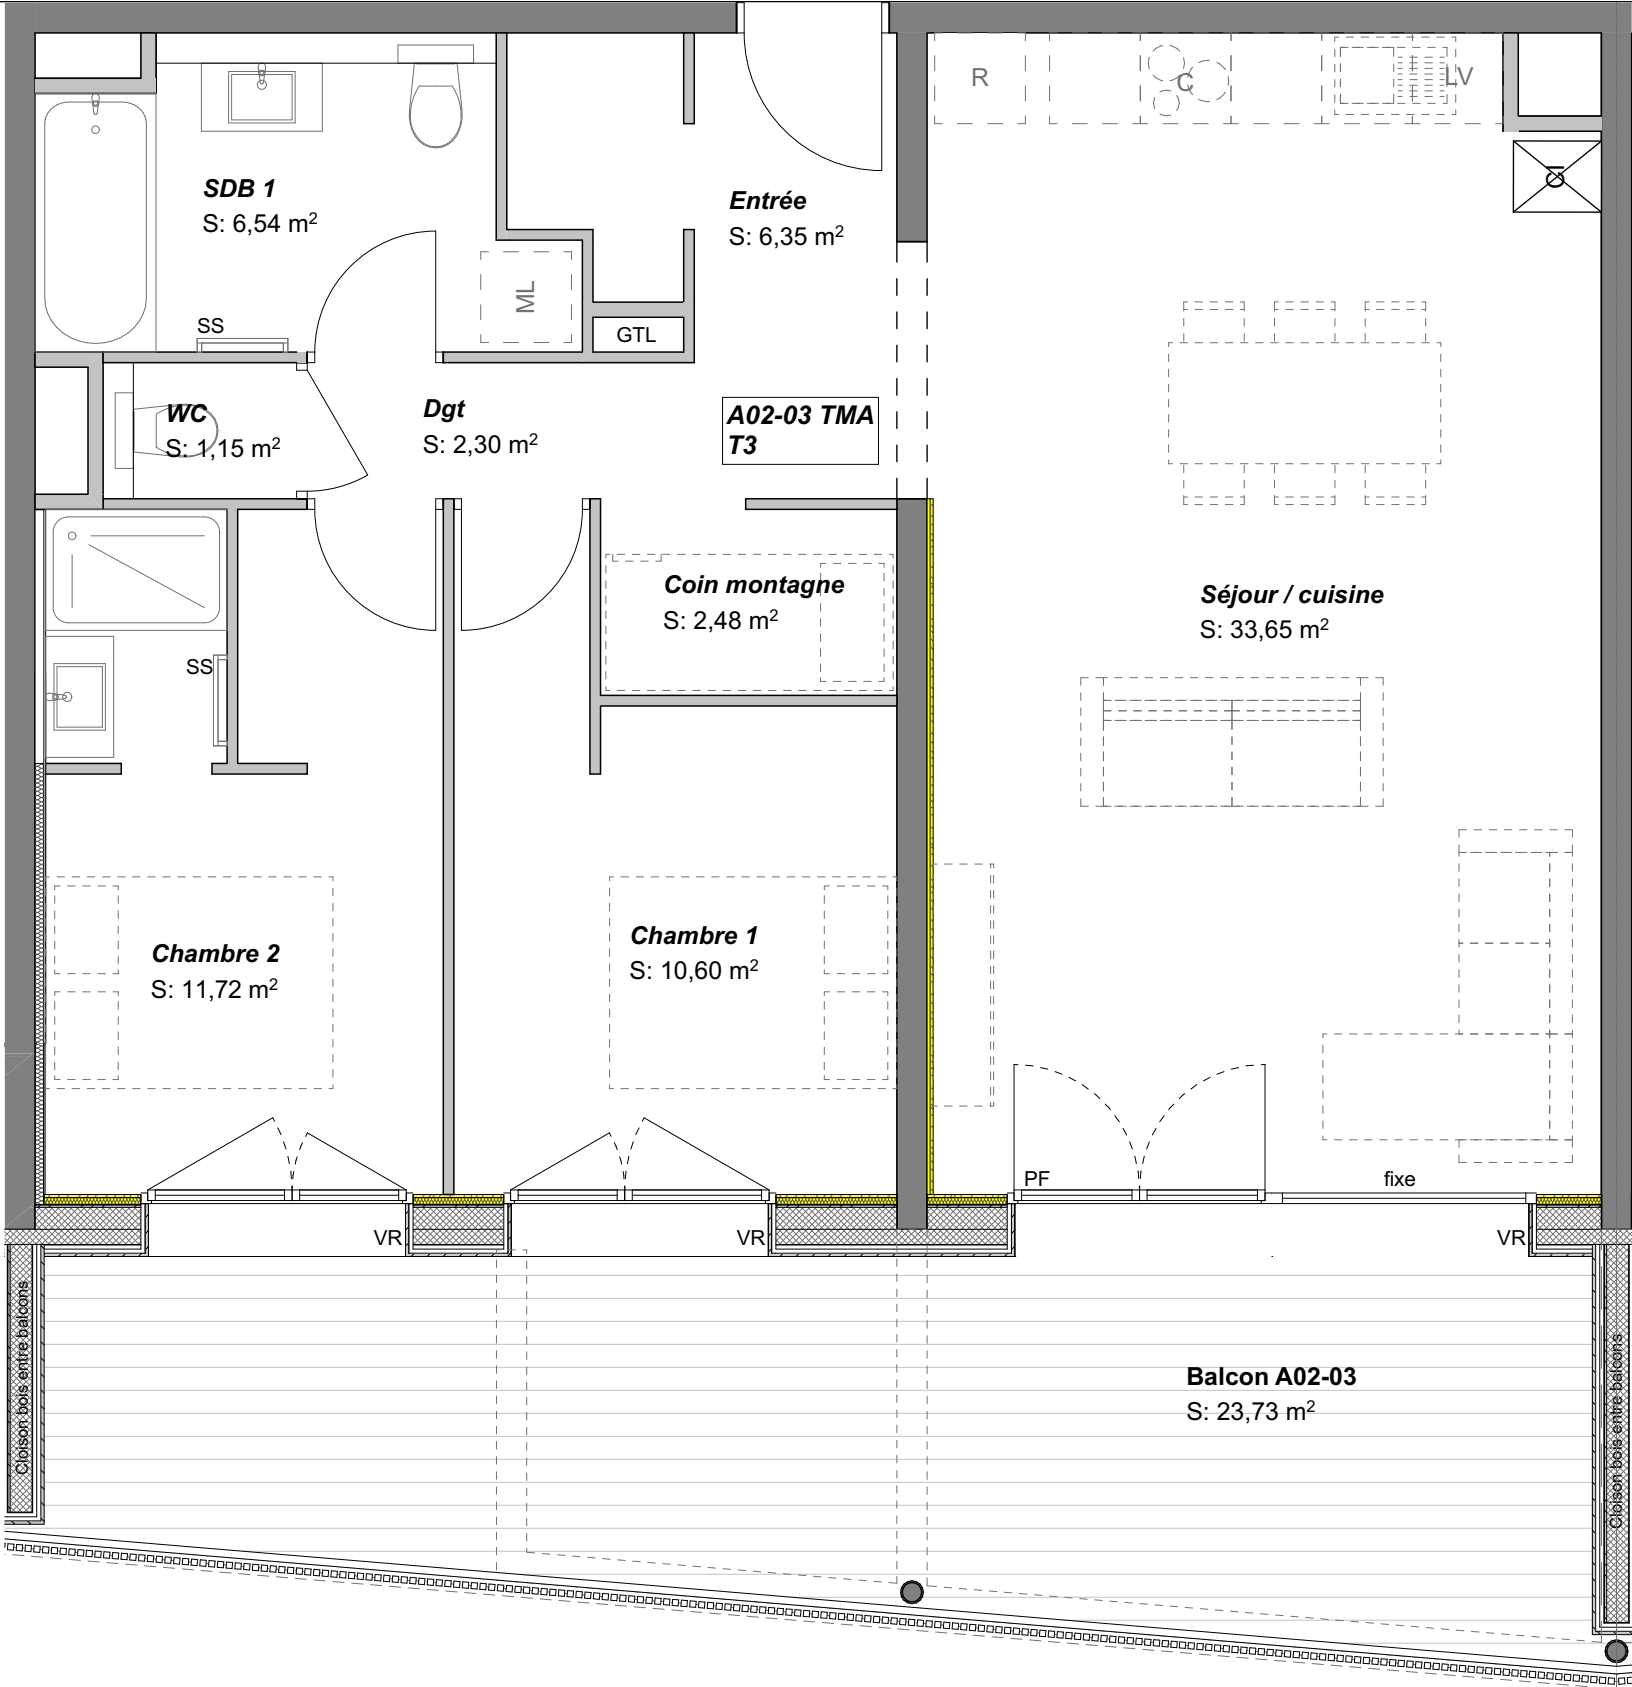

Plan localisation

N°	Type	Niveau
A02-03	T3	R+3
Chambre 1	10,60	
Chambre 2	11,72	
Coin montagne	2,48	
Dgt	2,30	
Entrée	6,35	
SDB 1	6,54	
Séjour / cuisine	33,65	
WC	1,15	
	74,79 m²	
Balcon	23,73 m²	

Proposition d'aménagement respectant les conditions de visitabilité et de réversibilité



- LÉGENDE
- CI : chaudière individuelle
 - PL : placard aménagé
 - GTL : gaine technique logement
 - ML : machine à laver
 - LV : lave vaisselle
 - R : réfrigérateur
 - C : cuisson + four + hotte
 - SS : radiateur sèche-serviette
 - VR : volet roulant
 - FDT : fenêtre de toit
 - PF : porte fenêtre
 - Yellow shaded area: doublage lambrissé bois

Pour l'acquéreur :

Pour la SCCV :