
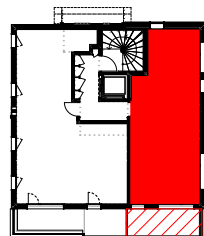



DOMAINE
LES DENTS
BLANCHES
MORZINE

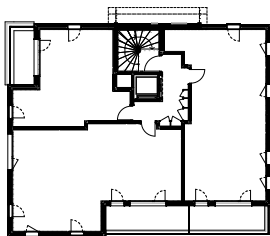

PLAN DE VENTE		11/07/2023	
		Logement évolutif	
BÂTIMENT	ETAGE	LOGEMENT	TYPE
A	R+1	A 101	T2 cabine

PIECE	SURFACE SHAB	SURFACE <1.80m
CHAMBRE	10,29 m²	
COIN NUIT	4,61 m²	
DGT	3,02 m²	
ENTREE	2,99 m²	
SDE	4,63 m²	
SEJOUR / CUISINE	21,75 m²	
TOTAL SURFACES	47,29 m²	
BALCON	9,20 m²	
TOTAL SURFACES EXTERIEURES	9,20 m²	

Nota : Les placards et/ou rangements intérieurs sont compris dans la surface de la pièce attenante.

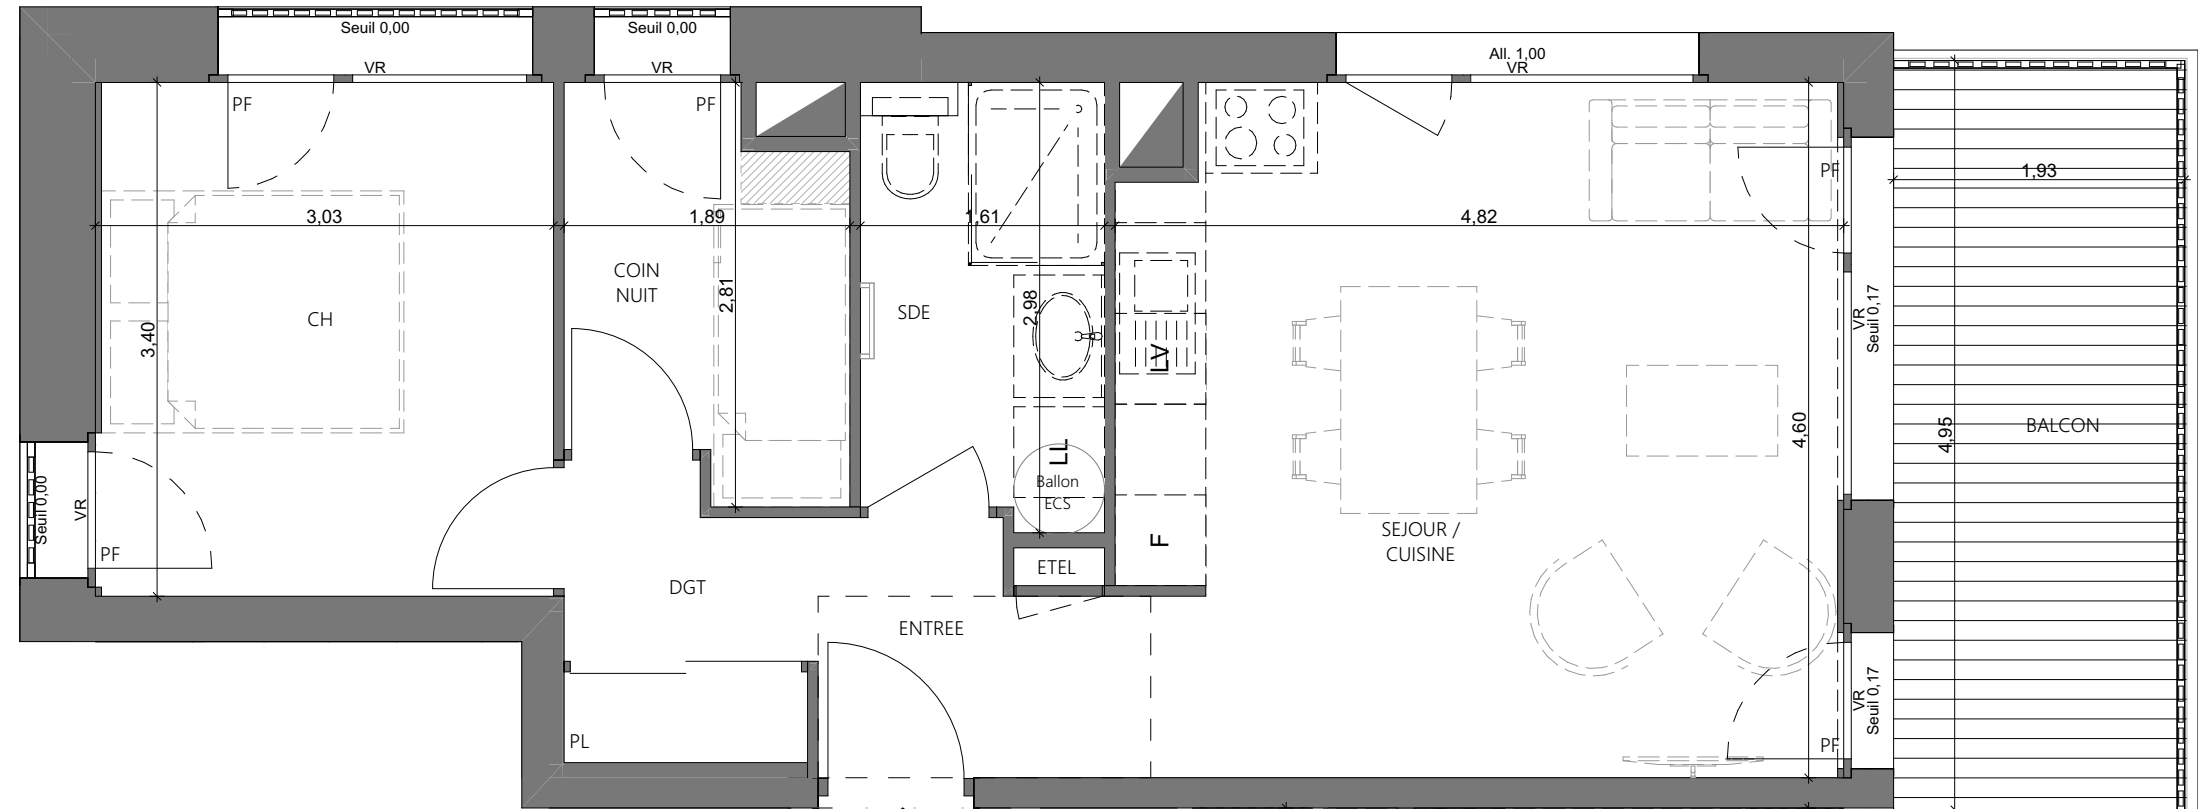

A 101

LEGENDE	
	Soffite ou faux-plafond
	Tableau Electrique
	Evier
	Réfrigérateur
	Cuisson
	Lave Vaisselle
	Lave Linge
	Sèche Serviette
	Porte Fenêtre
	Placard
	Volet Roulant
	Ballon Thermodynamique/Ballon ECS



Nota : « Le présent document exprime la figure et les dispositions générales de l'appartement. Des variations peuvent intervenir en fonction des contraintes techniques et/ou réglementaires de la réalisation, tant en ce qui concerne les dimensions libres, que l'équipement. Les retombées de poutres, faux plafonds, soffites, canalisations, ne sont pas tous figurés et peuvent être modifiés pour des raisons techniques. Les éléments de mobiliers de cuisine et les implantations des équipements électriques sont présentés à titre indicatif et ne sont pas contractuels. Les éventuelles plantations dans les jardins privatifs ou espaces communs ne sont pas contractuelles. Les placards et/ou rangements intérieurs sont compris dans la surface de la pièce attenante. »

10 ter Avenue de Genève
74 000 ANNECY
tél: + 33 (0)4 50 67 37 82