

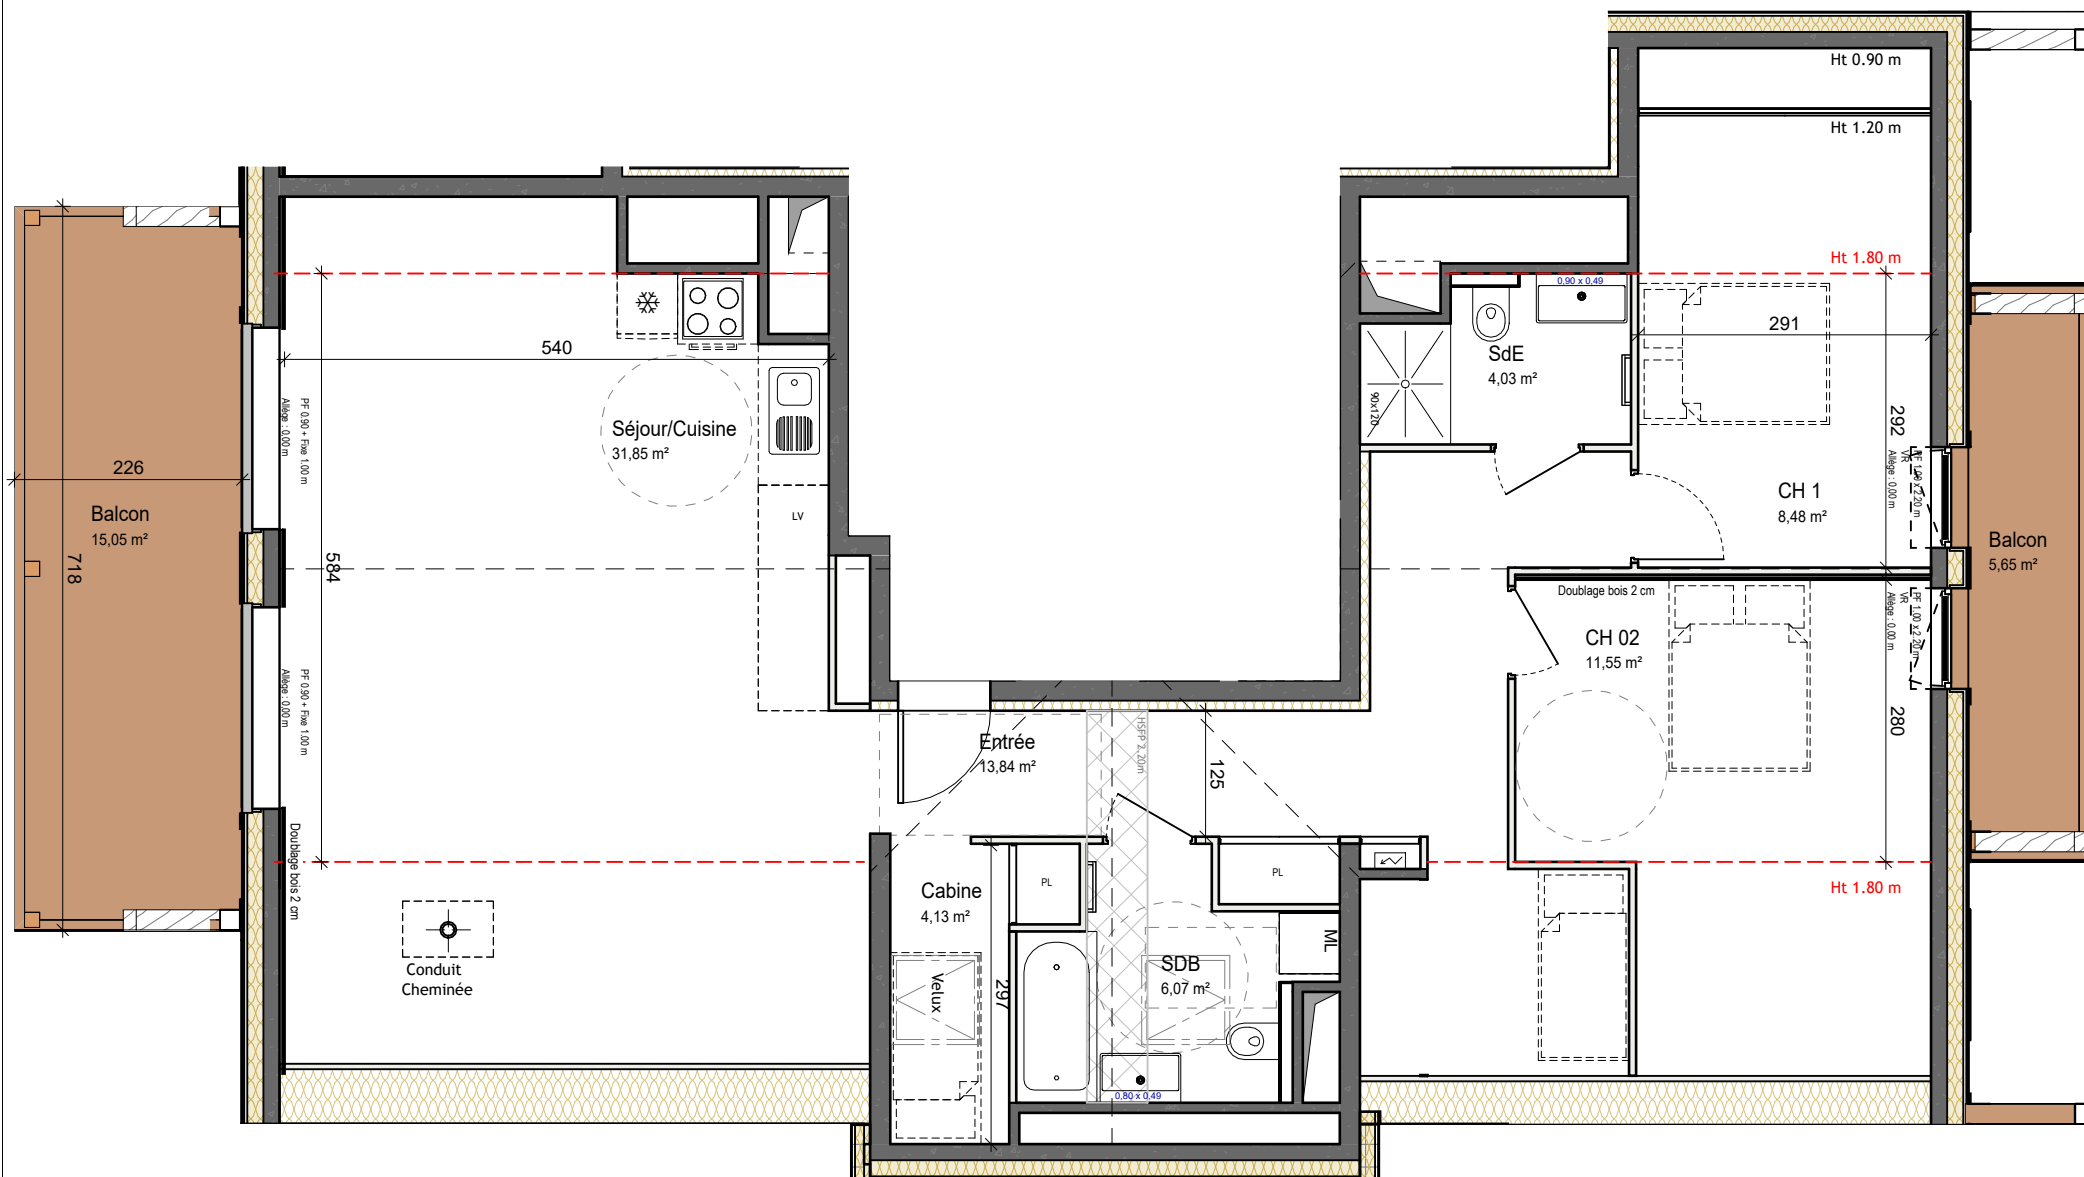


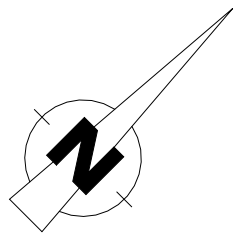

Echelle graphique (mètres)

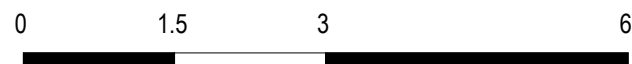

1 : 75

Les côtes et les surfaces sont mentionnées à titre indicatifs et sont susceptibles de variation dans les tolérances du contrat de réservation. Les gaines et les soffites sont mentionnées à titre indicatifs; ils sont susceptibles de légères variations ou créations en fonction d'impératifs techniques ou administratifs. L'emplacement des éléments de cuisines et salles de bains est donné à titre indicatif. La représentation des haies et des arbres est purement symbolique et n'a pas de valeur contractuelle. Seuls les éléments décrits dans la notice de vente sont contractuels.

MONTRIOND

Construction de 31 logements collectifs
Route de l'école

LE KAIRN



BÂTIMENT : A

N°: A301

Niveaux : **Combles**

Type : **T3+**


SURFACES HABITABLES

SEJOUR/CUISINE	31,85 m ²
CHAMBRE 1	8,48 m ²
CHAMBRE 2	11,55 m ²
SALLE DE BAIN	6,07 m ²
ENTREE	13,84 m ²
MODULO	4,13 m ²
SALLE D'EAU	4,03 m ²
TOTAL	79,95 m²
BALCON SURFACES EXTERIEURES	15,05 m ²
BALCON	5,65 m ²
TOTAL	20,70 m²

Plan des Combles



Plan de masse

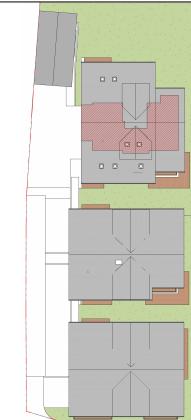

Plan de vente du 12/12/23